


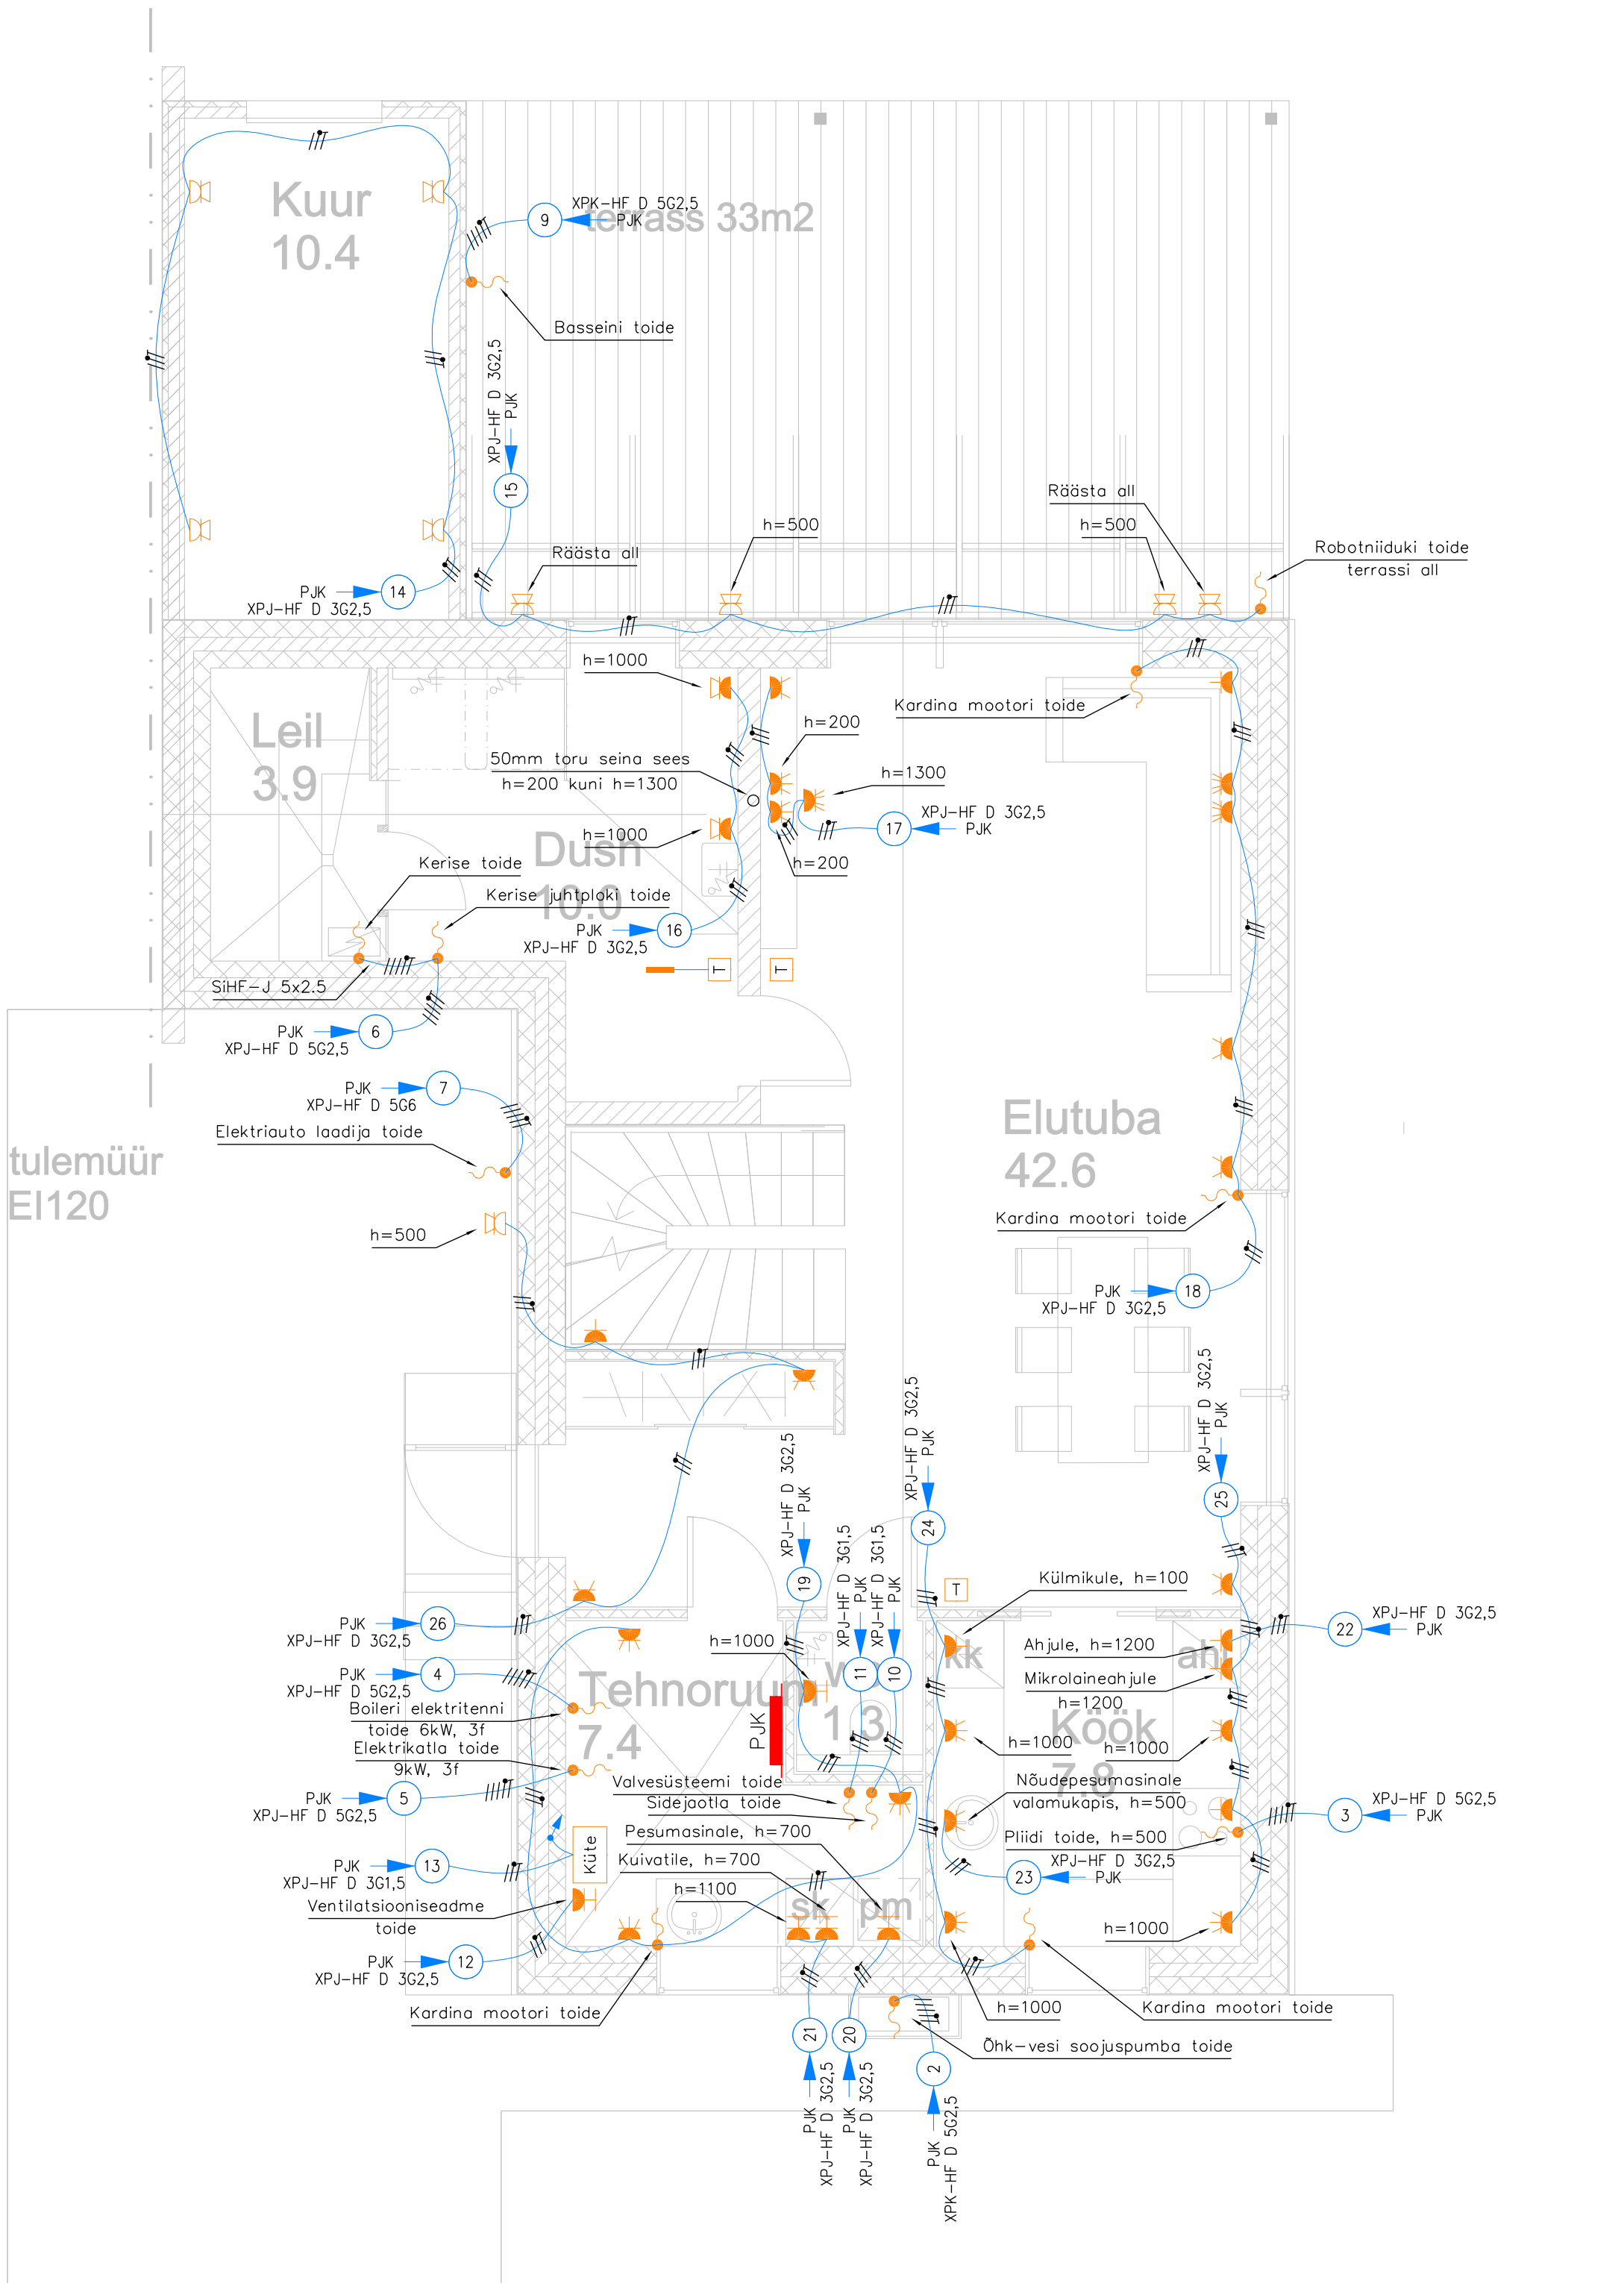

- Tingmärgid
- Jaotuskeskus
 - Põranda temperatuuriandur
 - Maanduskontaktiga p.pesad, 3tk, 230V, 16A, süvistatav
 - Maanduskontaktiga p.pesad, 4tk, 230V, 16A, süvistatav
 - Vesipõrandakütte termostaat, 230V
 - Kaablivaru
 - Maanduskontaktiga p.pesa, kaanega, 2-ne, 230V, 16A, pinnapealne
 - Maanduskontaktiga p.pesa, kaanega, 1-ne, 230V, 16A, süvistatav
 - Maanduskontaktiga p.pesa, 1-ne, 230V, 16A, süvistatav
 - Maanduskontaktiga p.pesad, 2tk, 230V, 16A, süvistatav
 - Küte Küttekollektor

- Märkused
- Pistikupesad paigaldatakse põrandapinnast 200mm kõrgusele, kui joonisel pole märgitud teisiti.
 - Lülitid ja pistikupesad paigaldatakse ühele vertikaalsele joonele.
 - Lülitid ja pistikupesad valida samast sarjast.
 - Tugevvoolu ja nõrkvoolu pistikupesad paigaldatakse võimalusel ühisesse paigaldusruumi.
 - Välistingimustesse ja niiskettesse ruumidesse paigaldatavad seadmed peavad olema kaitseastmega vähemalt IP44.

