


Märkus:


- Kinnitusdetaili materjali korrosioonikeskkonnaklass standardi RIL 205-1-2017 tabel 4.1 järgi: kasutusklass 2. Poldid, needid, naelad ja kruvid, mille D>4mm ja terasplaadid, mille paksus on üle 5mm: vähemalt elektrotsingitud. Kõik muud - Fe/Zn Z275.


Tunnus	Nimetus	Mööt	Kuup.	Muudatus	Kuup.
Det-10	Soklisõlm	1:10	31.05.25		
Det-11	Soklisõlm	1:10	31.05.25		
Det-30	Räästas, kandev sein	1:10	31.05.25		
Det-31	Räästas, kandev sein	1:10	31.05.25	A	12.08.25
Det-32	Otsaräästas	1:10	31.05.25		
Det-33	Katusehari	1:10	31.05.25		
Det-34	Liimpuittala	1:10	31.05.25		
Det-40	Terassillus	1:10	31.05.25		
Det-50	Seinaliited	1:10	31.05.25		
Det-51	Seinaliited	1:10	31.05.25		
Det-52	Seinaliited	1:10	31.05.25		
Det-53	Seinaliited	1:10	31.05.25	A	12.08.25

A	12.08.25	Det-31 ja -53 uuendatud.	RPOL
Muudatus	Kuupäev	Muudatuse kirjeldus	

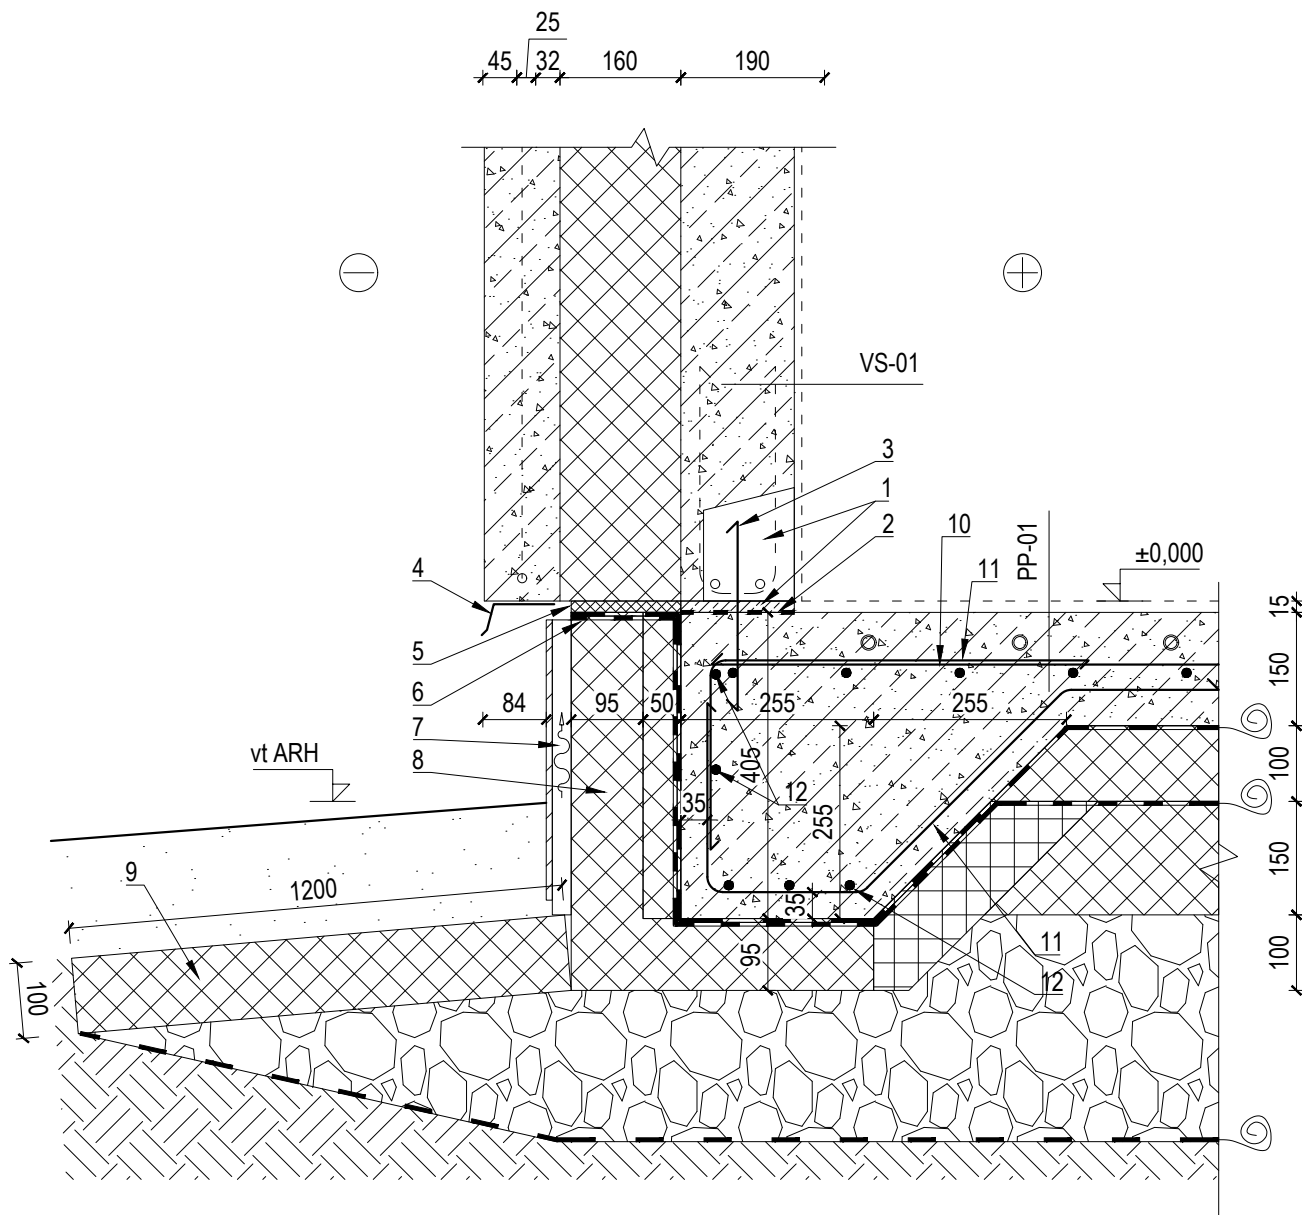



- 1 - Vuugibetoon min C25/30.
- 2 - Võõphüdroisolatsioon.
- 3 - Tapp Ø16 s1200. L=250, väljaulatus vundamendist 120mm.
- 4 - Veeplekk $t \geq 0,7\text{mm}$, toon vastavalt ARH osale.
- 5 - Tihendada elastse PU-vahuga.
- 6 - Rullmaterjal seina ja vundamendi vahel ühendada hermeetiliselt radoonimembraaniga.
- 7 - Immutatud roov 25x100 s400 + komposiitplaat vastavalt ARH osale.
- 8 - L-profiil 400x500 EPS200. Sees täiendav soojustus EPS100 50mm.
- 9 - Vundamendisoojustus EPS120 Perimeter, kaldega hoonest eemale.
- 10 - Armatuurvõrk + lisaarmatuur vt plaani.
- 11 - Rangid Ø8 s150.
- 12 - Armatuurvarras Ø12.

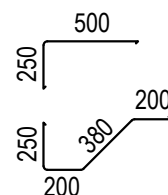

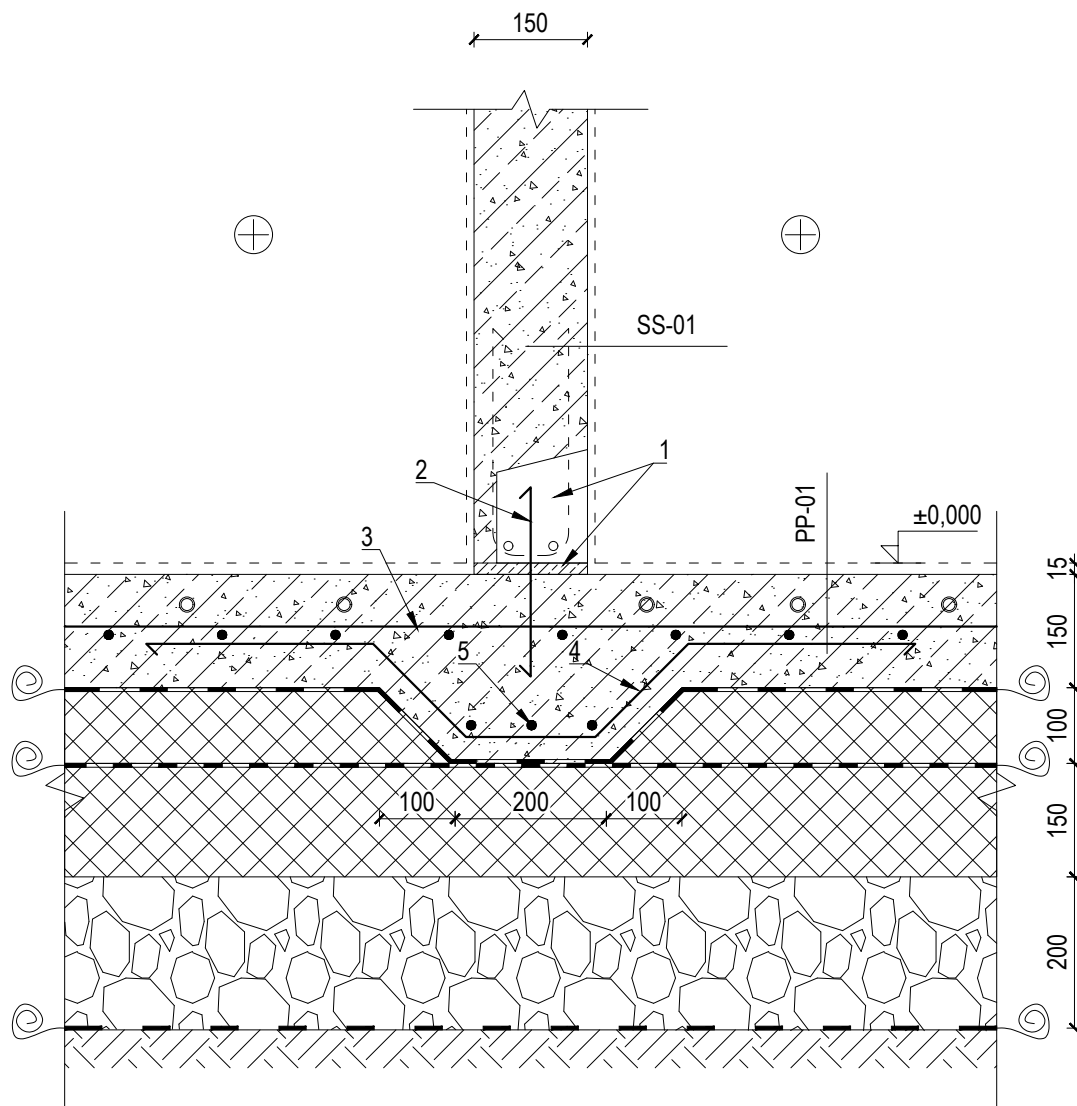



- 1 - Vuugibetoon min C25/30.
- 2 - Tapp Ø16 s1200. L=250, väljaulatus vundamendist 120mm.
- 3 - Armatuurvõrk + lisaarmatuur vt plaani.
- 4 - Rang Ø10 s150.
- 5 - Armatuurvarras 3Ø12.

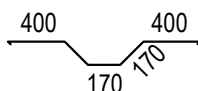

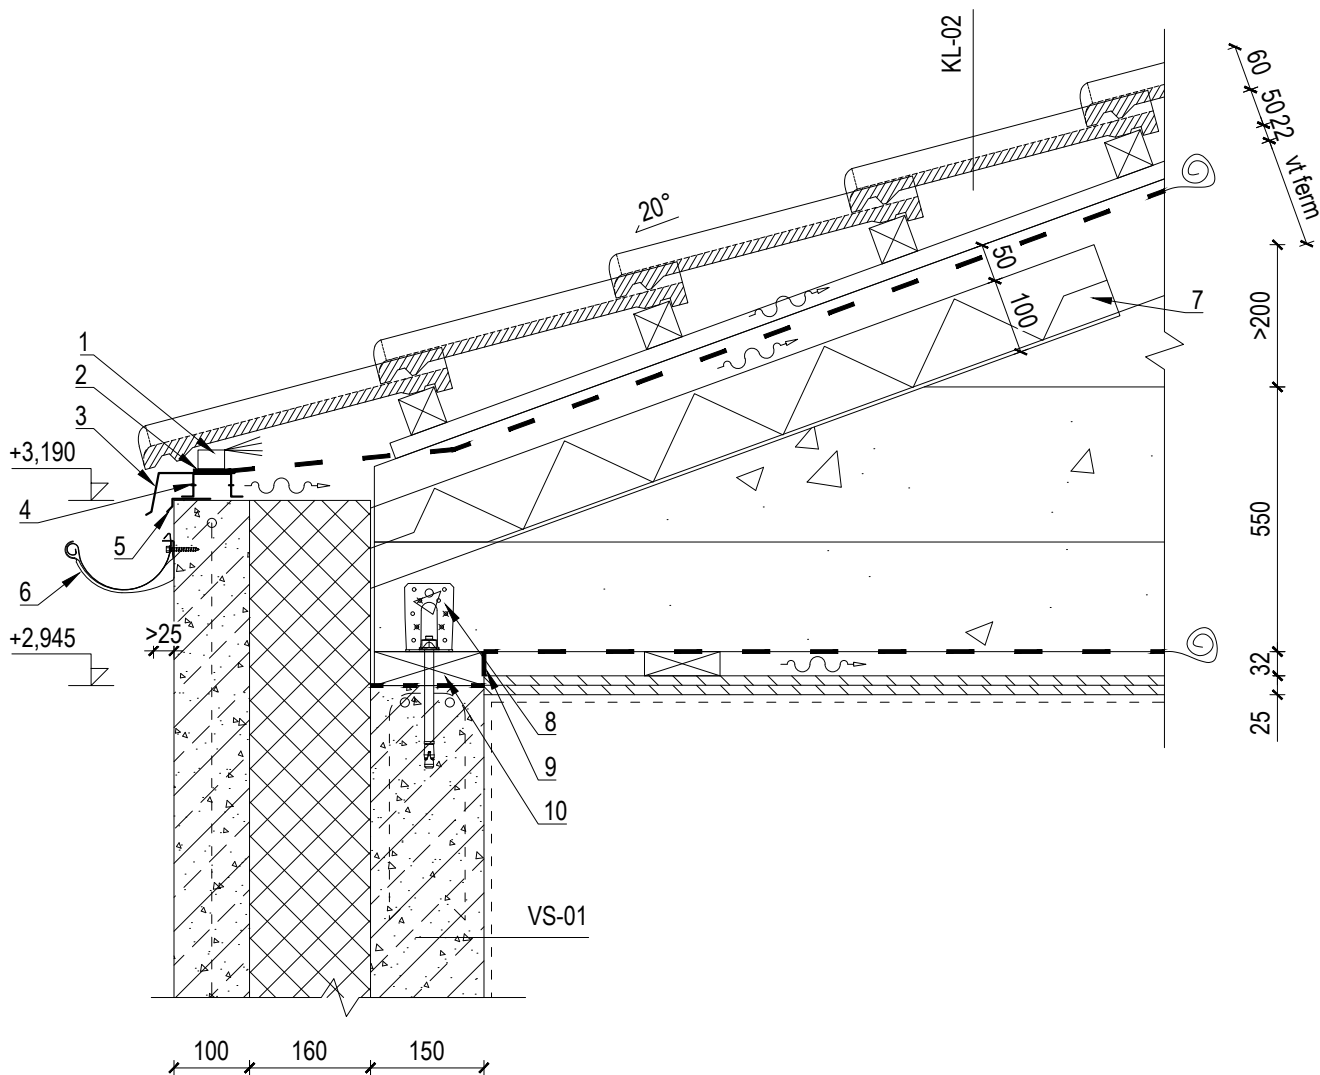


- 1 - Ventileeriv linnutõke.
- 2 - Katuse aluskate pöörata alusroovi peale.
- 3 - Räästaplekk $t \geq 0,7\text{mm}$, toon vastavalt ARH osale.
- 4 - Tuulduv kübarprofiil.
- 5 - Tormiplekk $t \geq 0,7\text{mm}$, toon vastavalt ARH osale.
- 6 - Vihmaveerenn vastavalt ARH osale.
- 7 - Fooliumkattega PIR-soojustus $\lambda \leq 0,022 \text{ W/mK}$ $t=100\text{mm}$, ulatub puistevillast 200mm kõrgemale (puistevillast kõrgemal võib kasutada ka spetsiaalselt tuulesuunajat).
- 8 - Tugevdatud nurgik min 90x90 + 4tk puidukruvid 5x50 + kiilankur M12x175 M8.8 nt Hilti HSA.
- 9 - Aurutõke pöörata seinale.
- 10 - Pruss 45x145, eraldada betoonist hüdroisolatsiooniga.

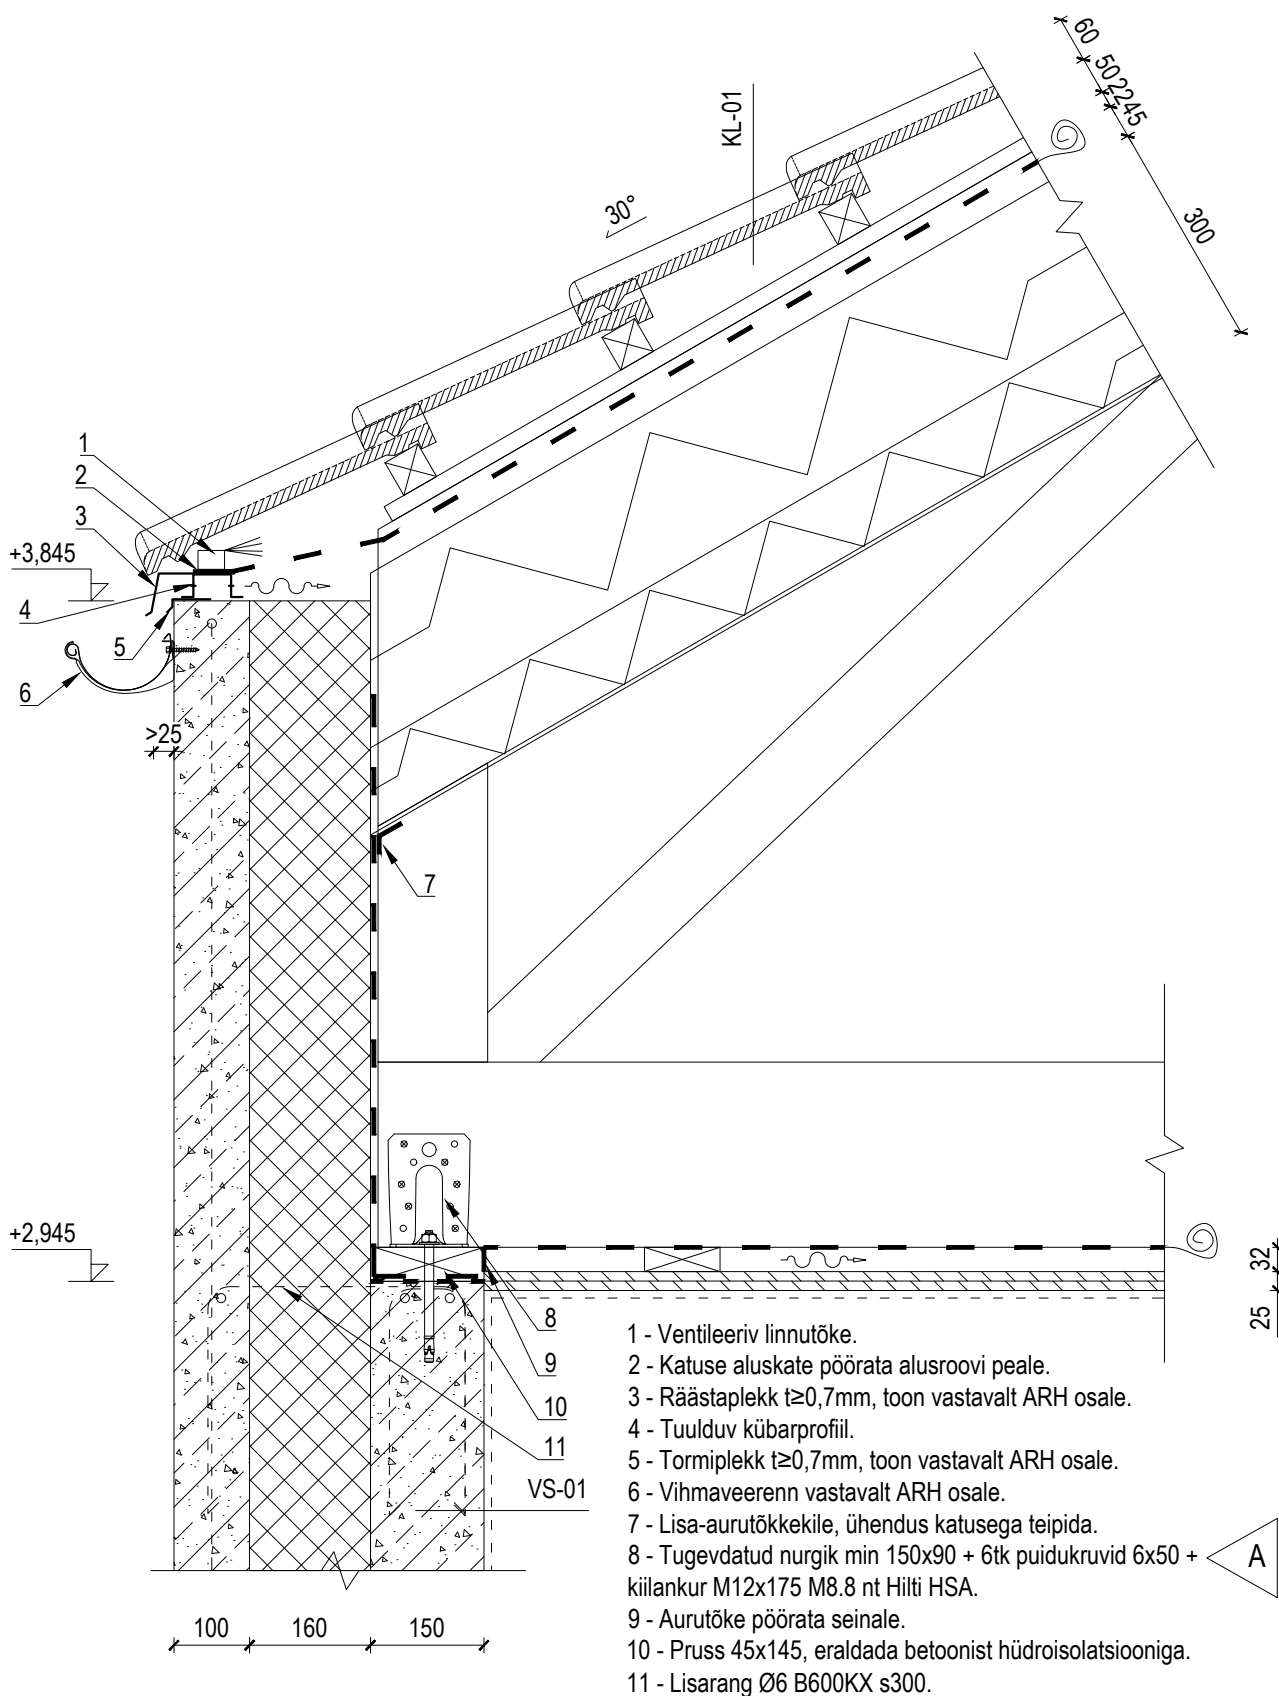

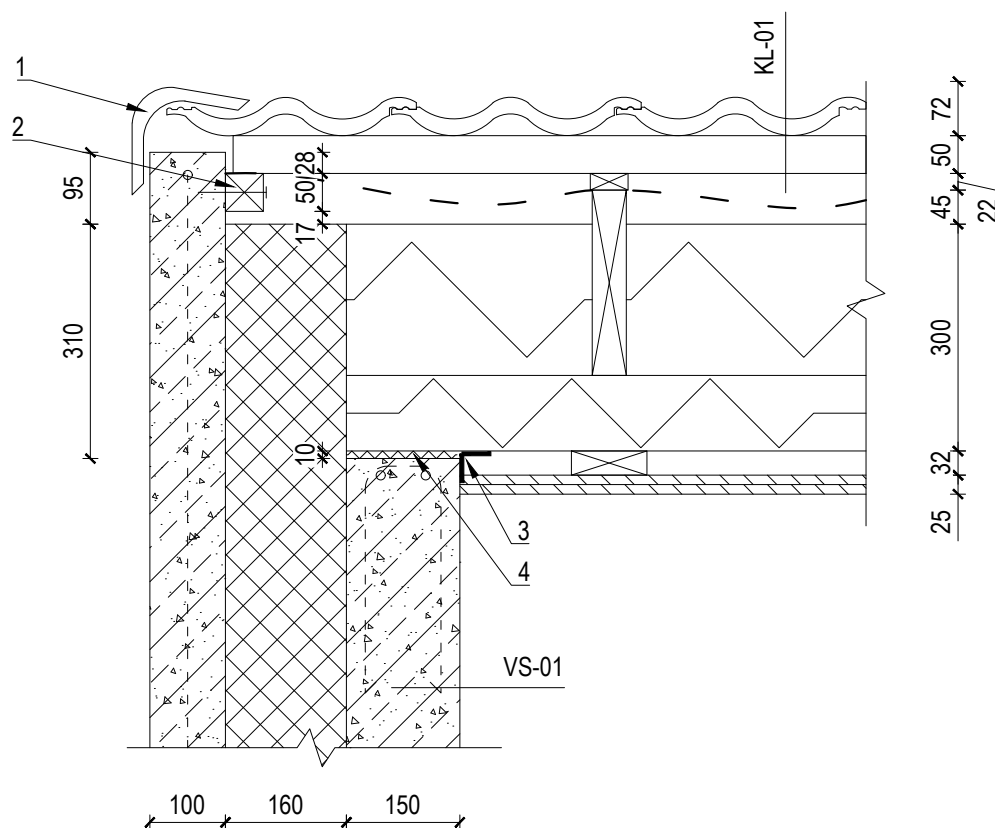


- 1 - Viilukivi v katuseplekk vastavalt ARH osale.
- 2 - Pruss 50x50.
- 3 - Aurutõkketip. Katuse soojustuse fooliumkate liita seinaga.
- 4 - Min.vill või elastne vaht.

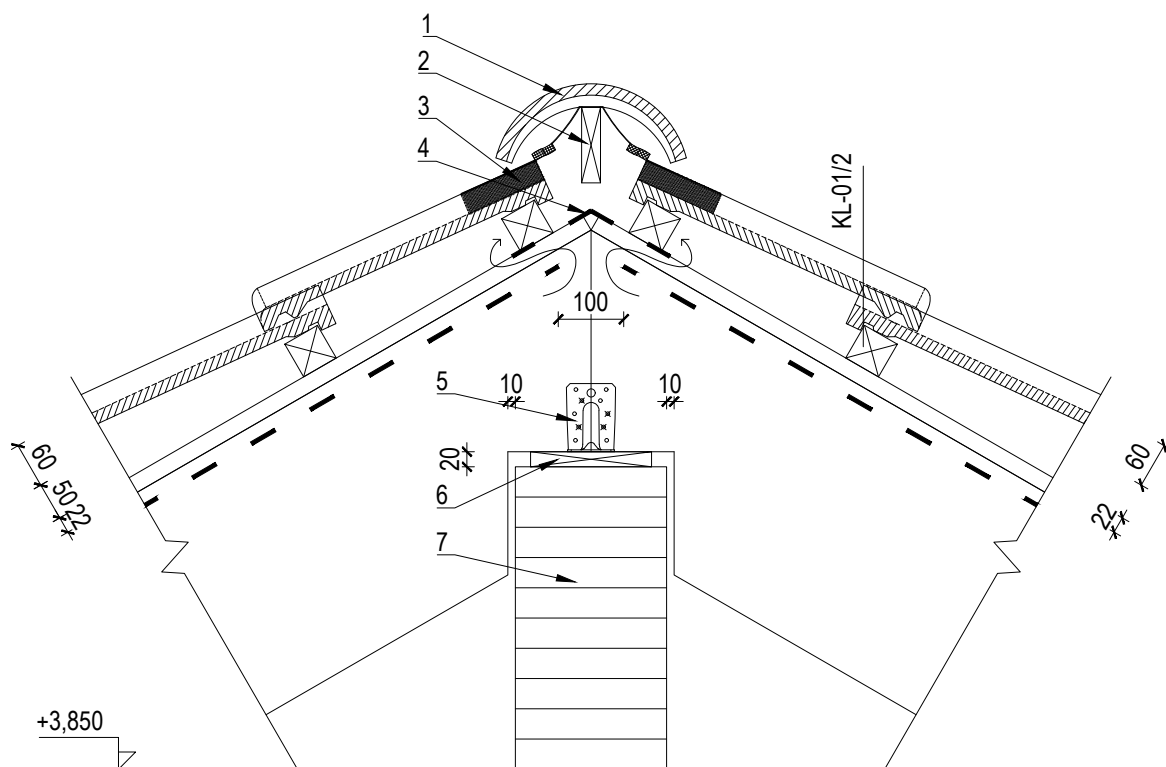


- 1 - Harjakivi.
- 2 - Harjalaud nt 25x100.
- 3 - Ventileeriv harjatihend.
- 4 - Täiendav katuse aluskate, pööratud üle harja. Ülekate min 100mm.
- 5 - Tugevdatud nurgik min 90x90 + 4+4tk puidukruvid 5x50. Läbi riitmisklotsi vastavalt pikemad.
- 6 - Riitmisklots vastavalt vajadusele.
- 7 - Liimpuitala vastavalt EK-osale.

A)

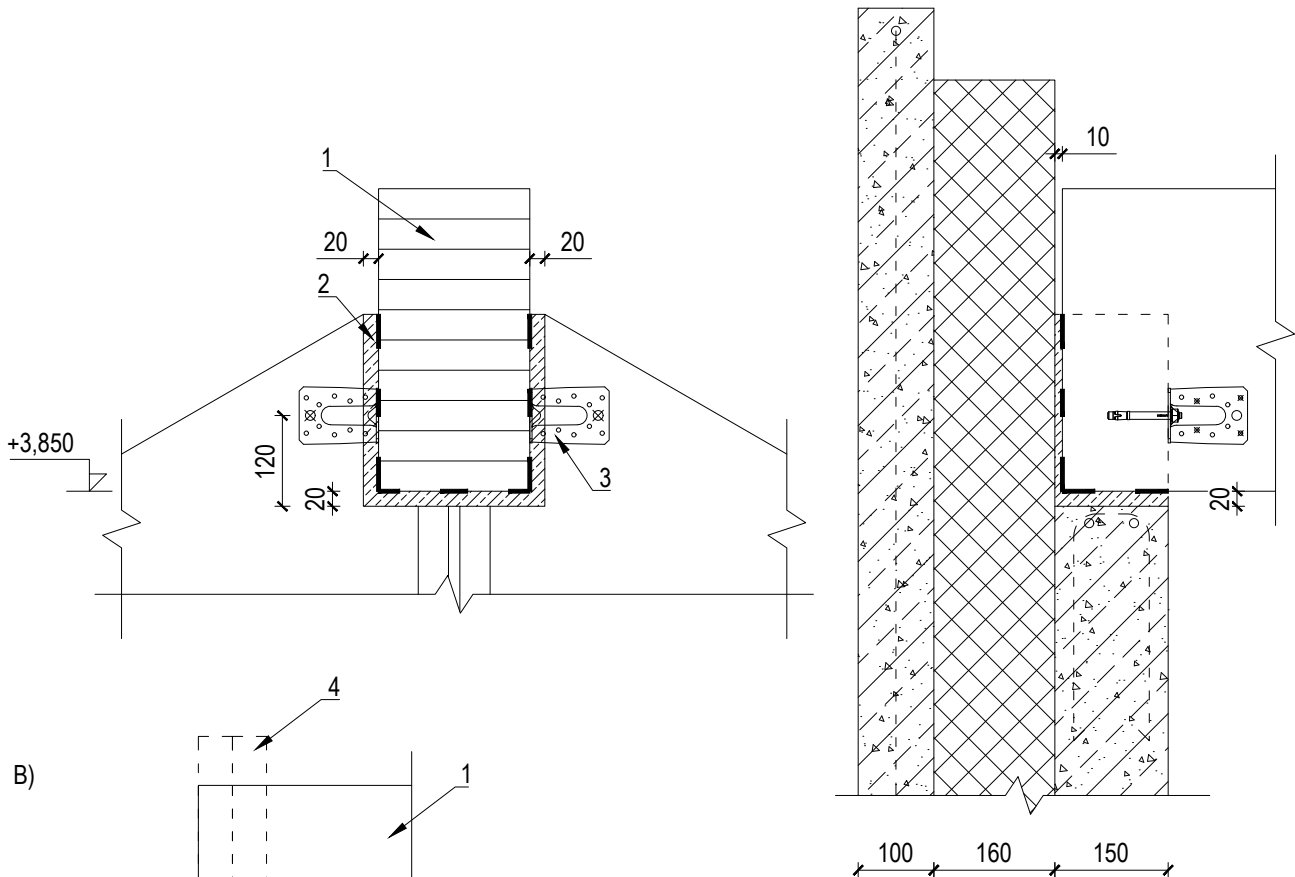

B)

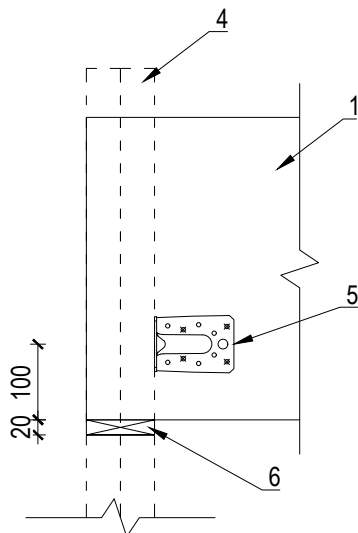

1 - Liimpuittala vastavalt EK-osalale.


2 - Jootebetoon min C30/37, puit eraldada betoonist hüdroisolatsiooniga.

3 - 2tk tugevdatud nurgik min 105x105. Kinnitus ühe nurgiku kohta 4tk puidukruvid 6x80 + kiilankur Hilti HSA M10x100 8.8.

4 - Katusefermid, vt plaan.

5 - 2tk tugevdatud nurgik min 105x105. Kinnitus ühe nurgiku kohta 4+tk puidukruvid 6x80.


6 - Rihtimisklots vastavalt vajadusele.

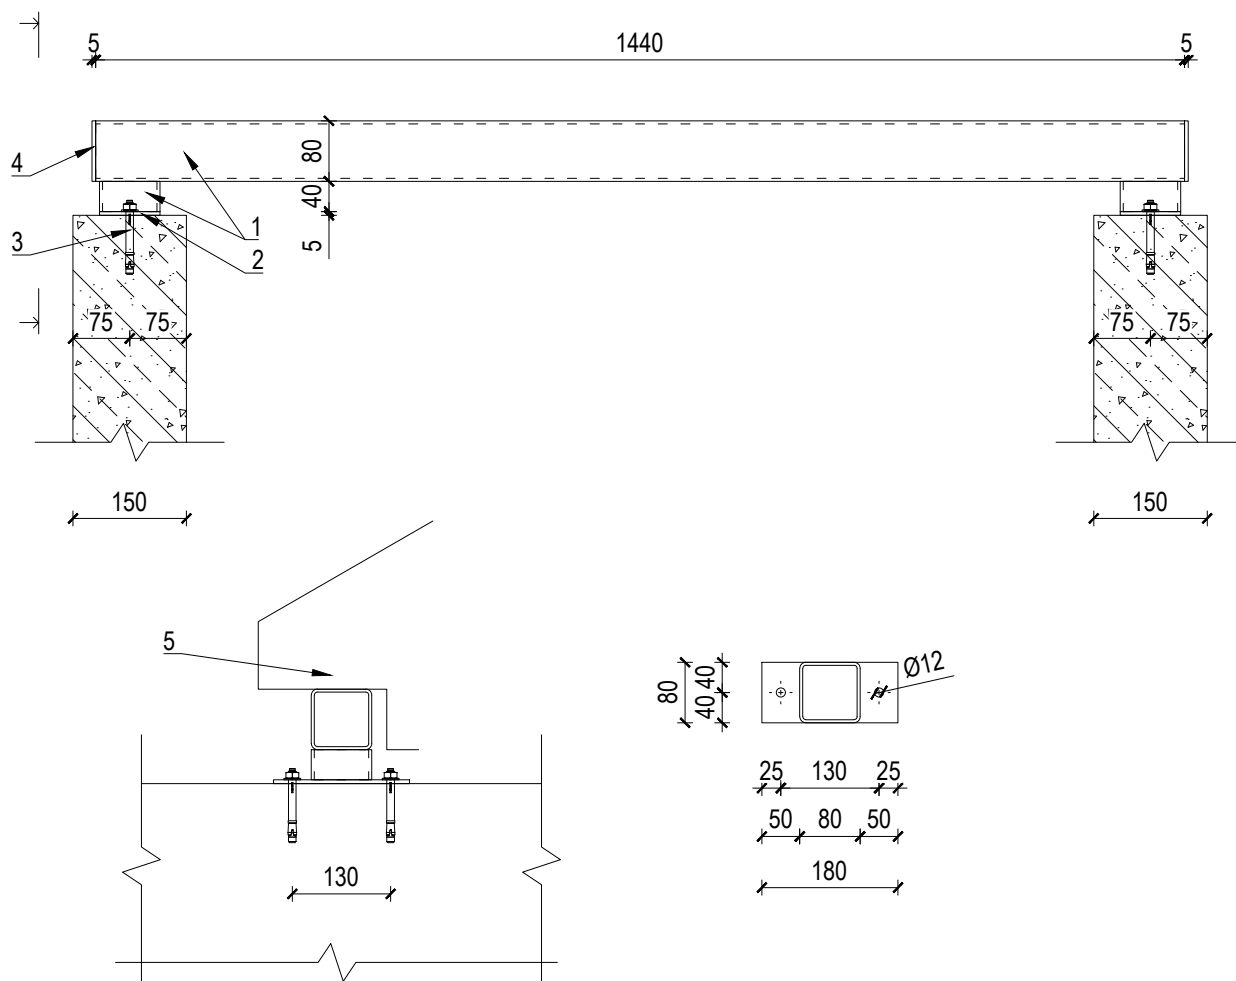


- 1 - Terastala RHS 80x4 S355J2H.
- 2 - Terasplaat 180x80 t=5 S355.
- 3 - Kiilankur Hilti HSA M10x100 8.8.
- 4 - Terasplaat 80x80 t=5 S355.
- 5 - Sisselõige katusefermis terastala kohal.

- 1 - Tross-aas, nt PVL-80.
- 2 - Armatuur Ø12.
- 3 - Vuugibetoon min C25/30.
- 4 - Min.villa riba.
- 5 - Vuugilint + elastne ilmastikukindel mastiks, toon vastavalt AR-osale.


A)

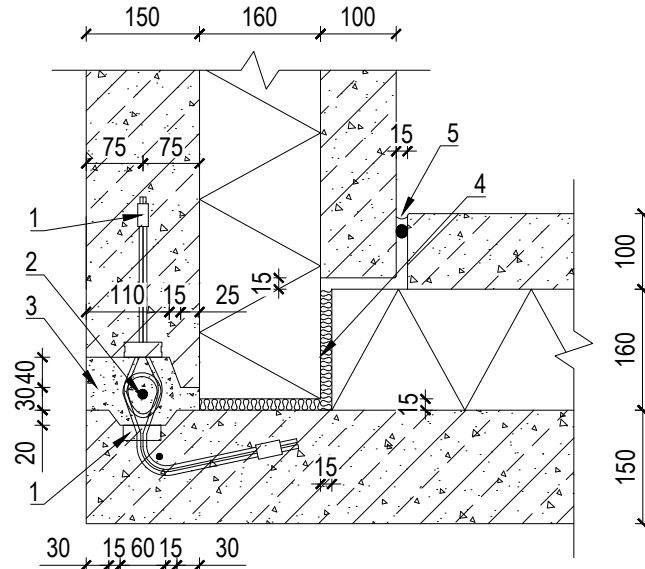


B)

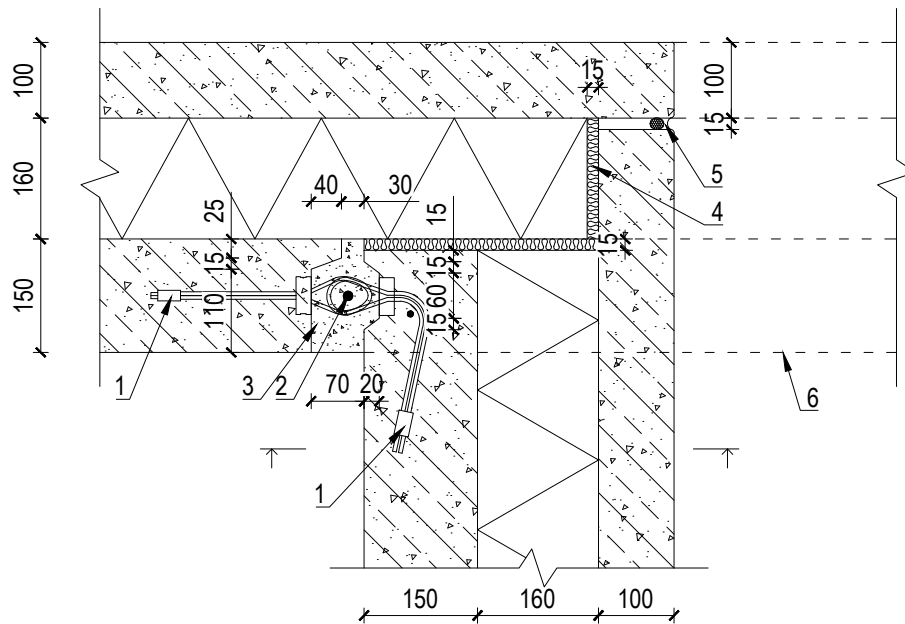


- 1 - Tross-aas, nt PVL-80.
- 2 - Armatuur Ø12.
- 3 - Vuugibetoon min C25/30.
- 4 - Min.villa riba.
- 5 - Vuugilint + elastne ilmastikukindel mastiks, toon vastavalt AR-osale.
- 6 - Element jätkub üle teise ristuva seinapaneeli.

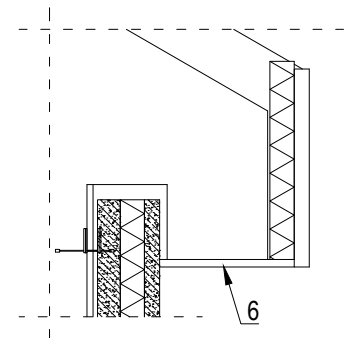

A)

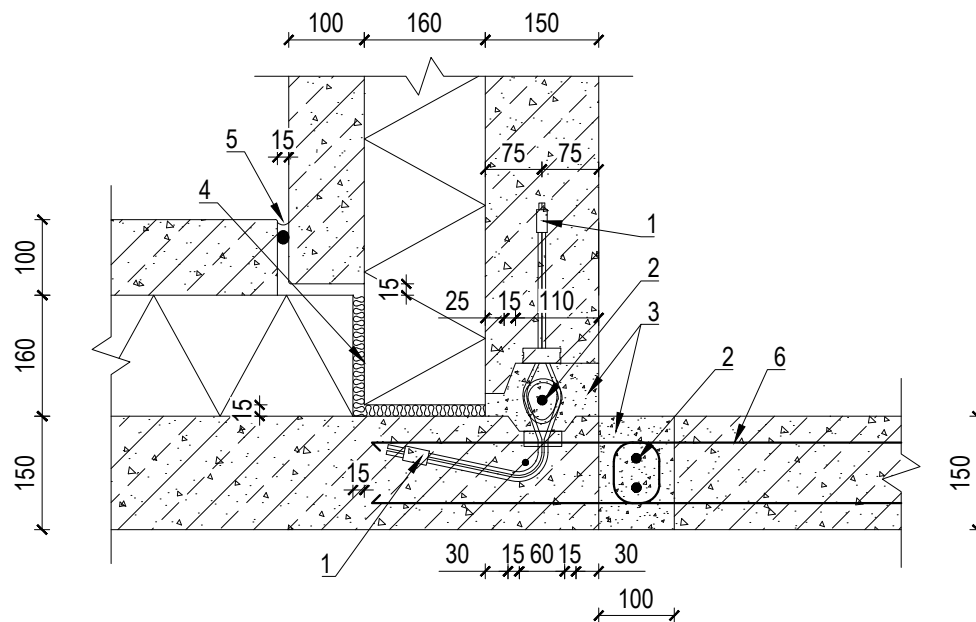


B)

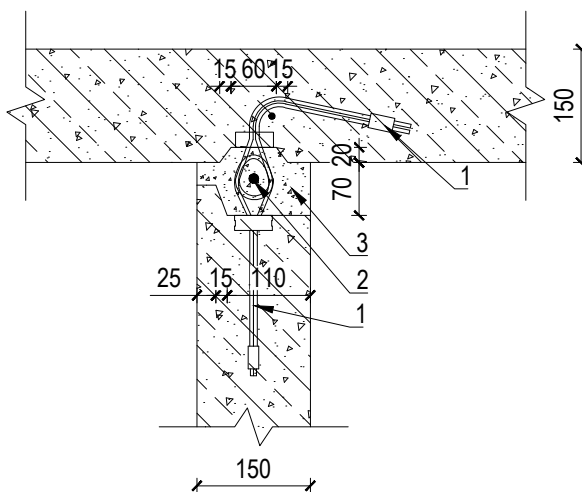


- 1 - Tross-aas, nt PVL-80.
- 2 - Armatuur Ø12.
- 3 - Vuugibetoon min C25/30.
- 4 - Min.villa riba.
- 5 - Vuugilint + elastne ilmastikukindel mastiks, toon vastavalt AR-osal.
- 6 - U-rang Ø8 s100.

A)

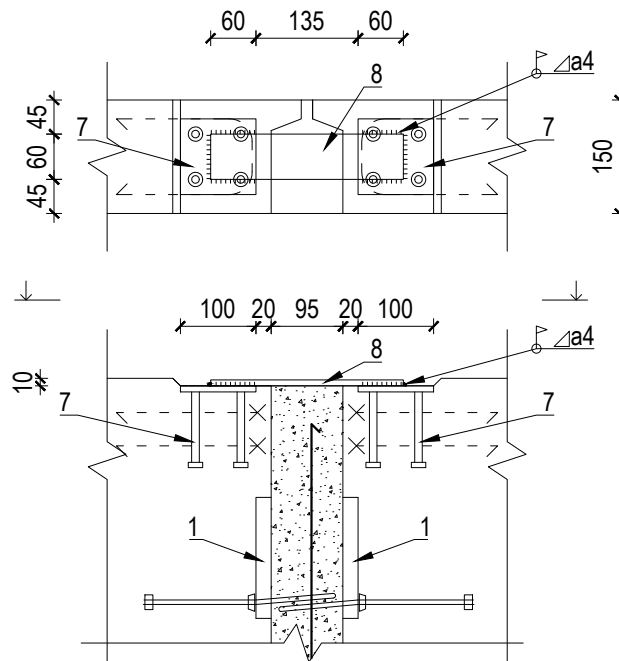

B)

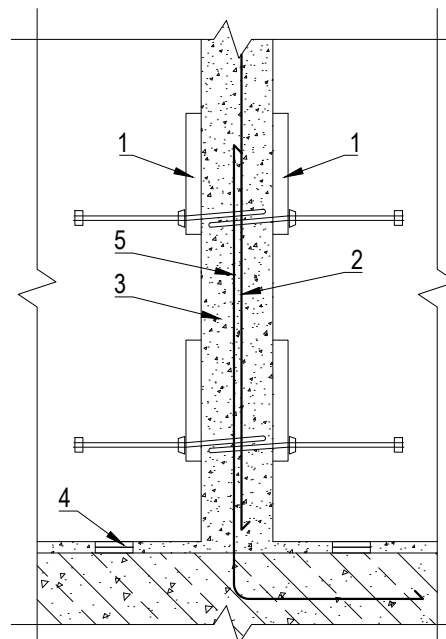

1 - Tross-aas, nt PVL-80.

2 - Armatuur Ø12.

3 - Vuugibetoon min C25/30.

4 - Plastikust rihtimisklots.

5 - Armatuur Ø12 vundamendist h=900, ulatus läbi kahe alumise tross-aasa.

6 - U-rang Ø8 s100.

7 - Welda 100x100-108. Ankurduseks lisarandid 2Ø8

8 - Terasleht 60x255 t=8 S235J2. Teras + Welda võibata üle värviga vastavalt C1-keskkonnaklassile.

A