


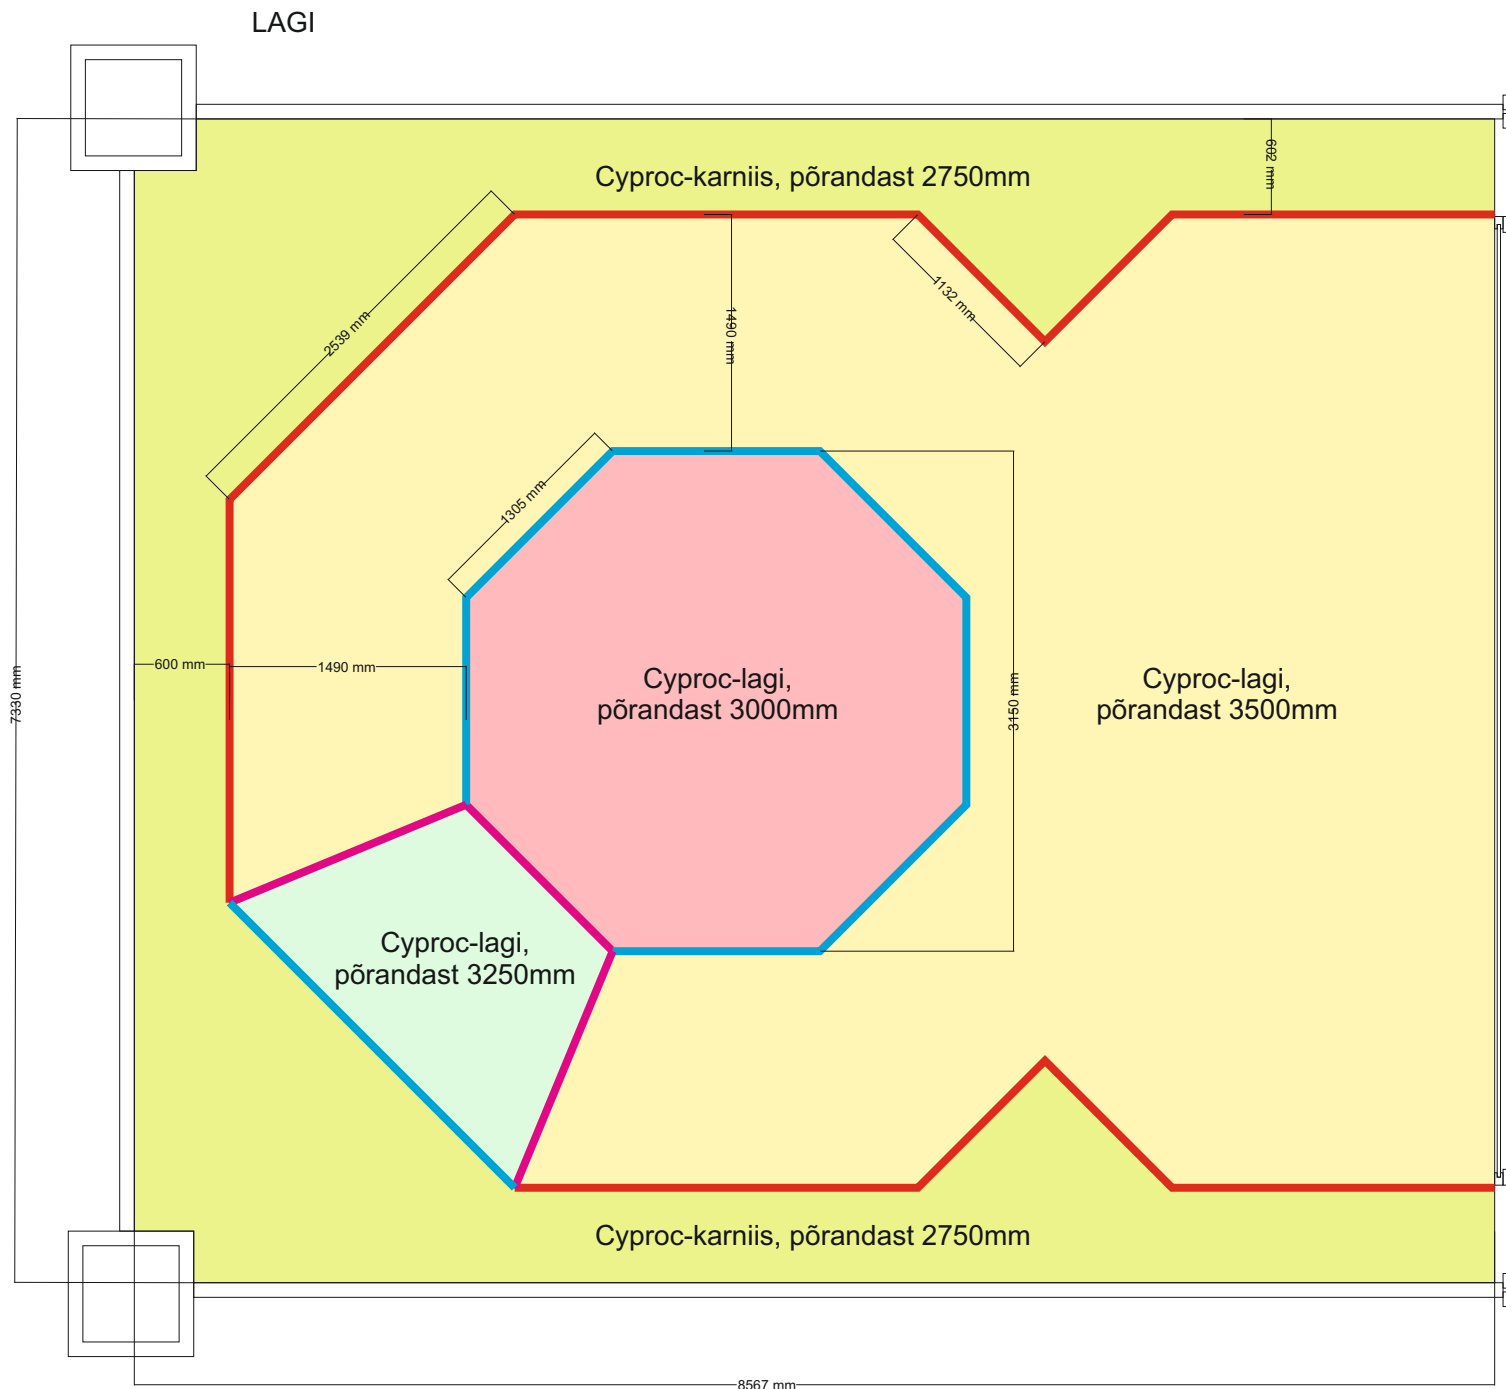

Kogu ruumi lagi on 4-tasapinnaline kinnine cyproc-lahendus kus erinevate kõrgustega lage/karniisi ühendab vastav vertikaalne kinnine cyproc-pind.

—	vertikaalne cyproc 750mm
—	vertikaalne cyproc 500mm
—	vertikaalne cyproc 250mm