


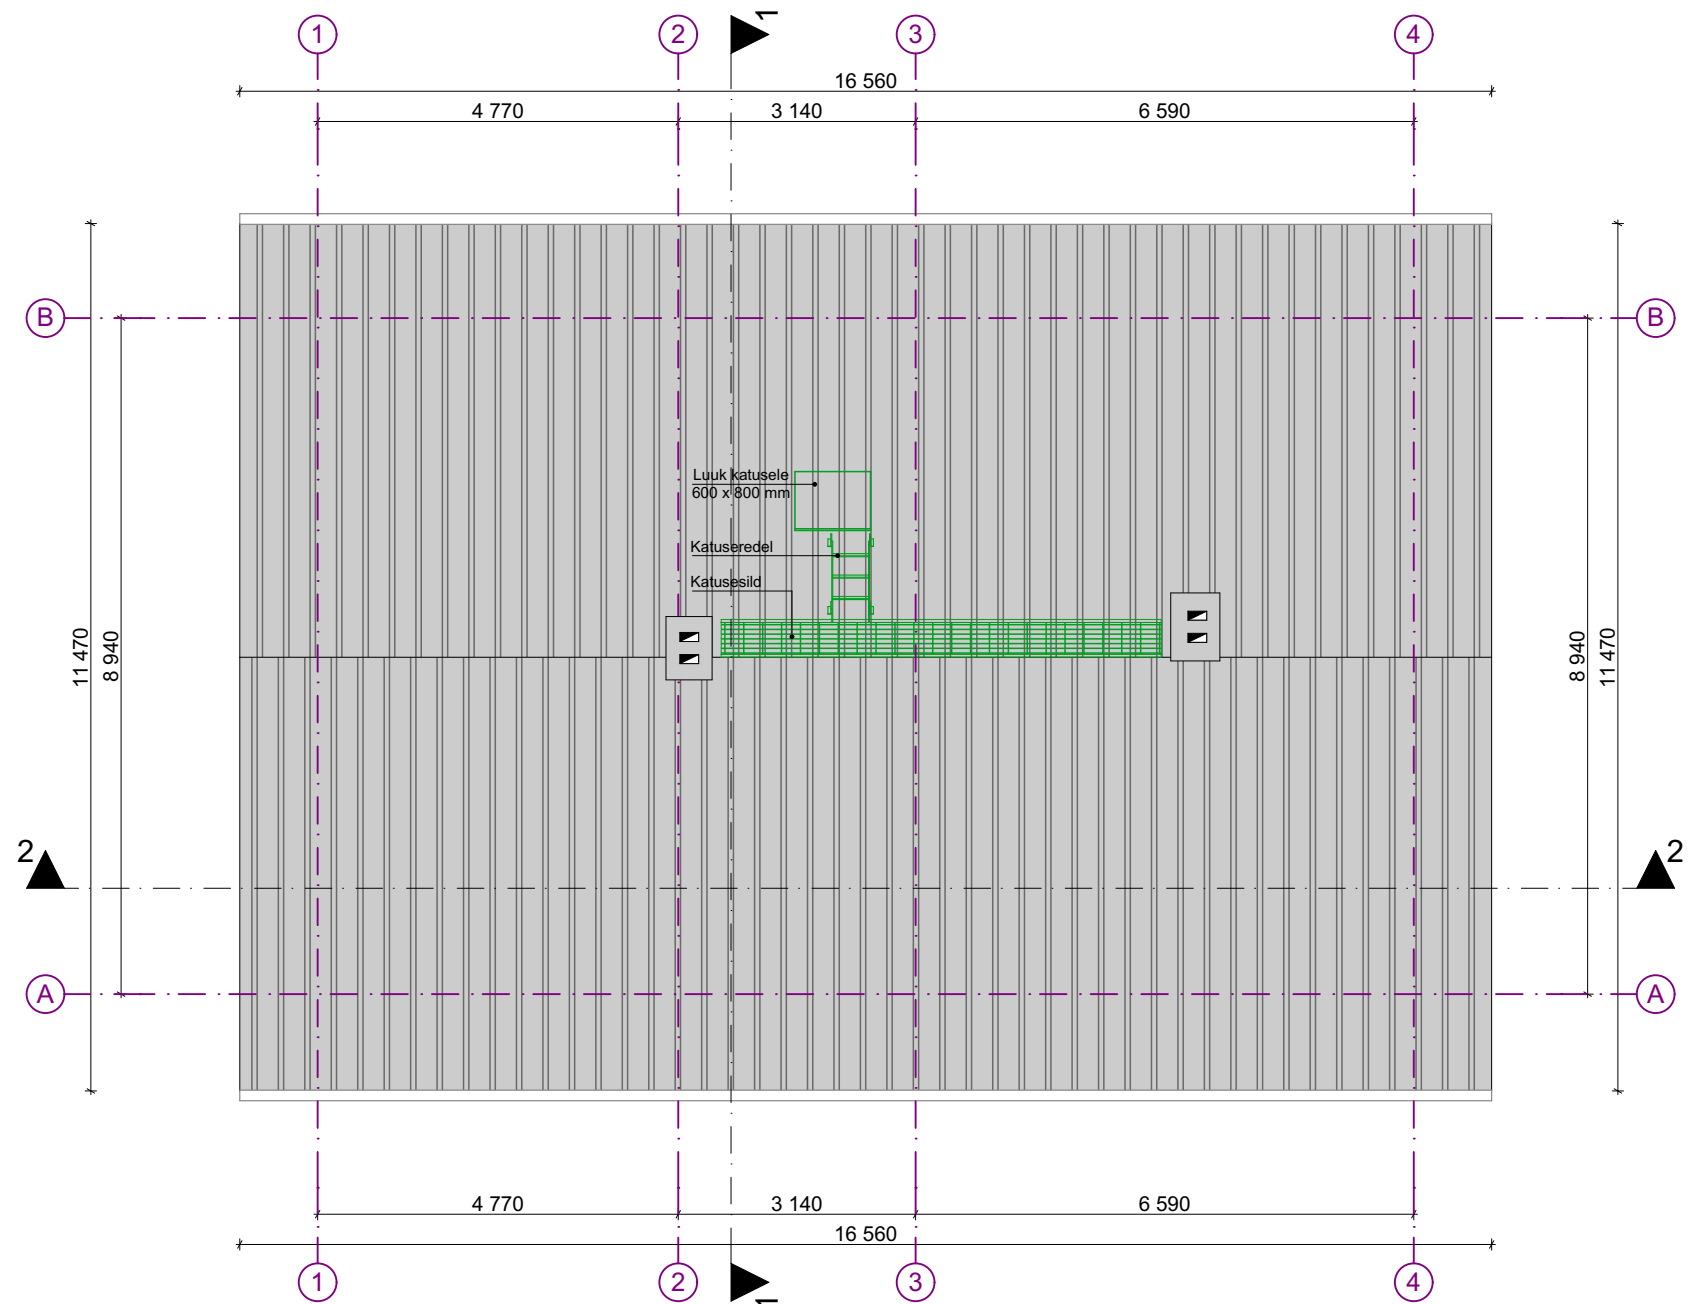

MÄRKUSED

- 1) Joonised, seletuskiri ja loetelud moodustavad terviku ja neid tuleb käsitleda koos. Vasturääkivuste ilmnemisel tuleb informeerida projekteerijat, et saada tegevusjuhiseid. Samuti informeerida projekteerijat, kui ilmneb ebatäpsetest lahendustest tulenevaid probleeme.
- 2) Kõik mõõdud tuleb täpsustada ehitajal ja toodete valmistajal kohapeal.
- 3) Ehituse aluseks koostada ehitustöövõtjapoolse konstruktiivne põhiprojekt.
- 4) Tegemist on arhitektuurse projektiosaga põhiprojekti staadiumis. Enne ehituse algust tellida vähemalt ehituskonstruksioonide (tarindite) osa tööprojekti staadiumis. Kõikide kandekonstruksioonide parameetrid täpsustada vastavalt täiendavatele geoloogilistele pinnase ja ehitusinseneri arvutustele.
- 5) Kõigi materjalide ja konstruksioonide kasutamisel peab ehitaja olema kursis vastavate paigaldus- ja käsitusjuhenditega. Need tuleb hankida materjalide ja konstruksioonide tootjatelt ja müüjatelt.