Hoone nurkade koordinaadid

Punkti Nr.	X	Y
1		
2		
3		
4		
5		
6		
7		
8		
9		
10		
11		
12		
13		
14		
15		
16		
17		
18		

Hoone alune pind 181.6m²


Ehitusaluse pinna koordinaadid

Punkti Nr.	X	Y
1		
2		
5		
6		
9		
10		
11		
12		
13		
14		
17		
18		

Ehitusalune pind 207m²

Maakütte kontuuri punktide koordinaadid

Punkti Nr.	X	Y
1		
2		
3		
4		
5		
6		
7		
8		

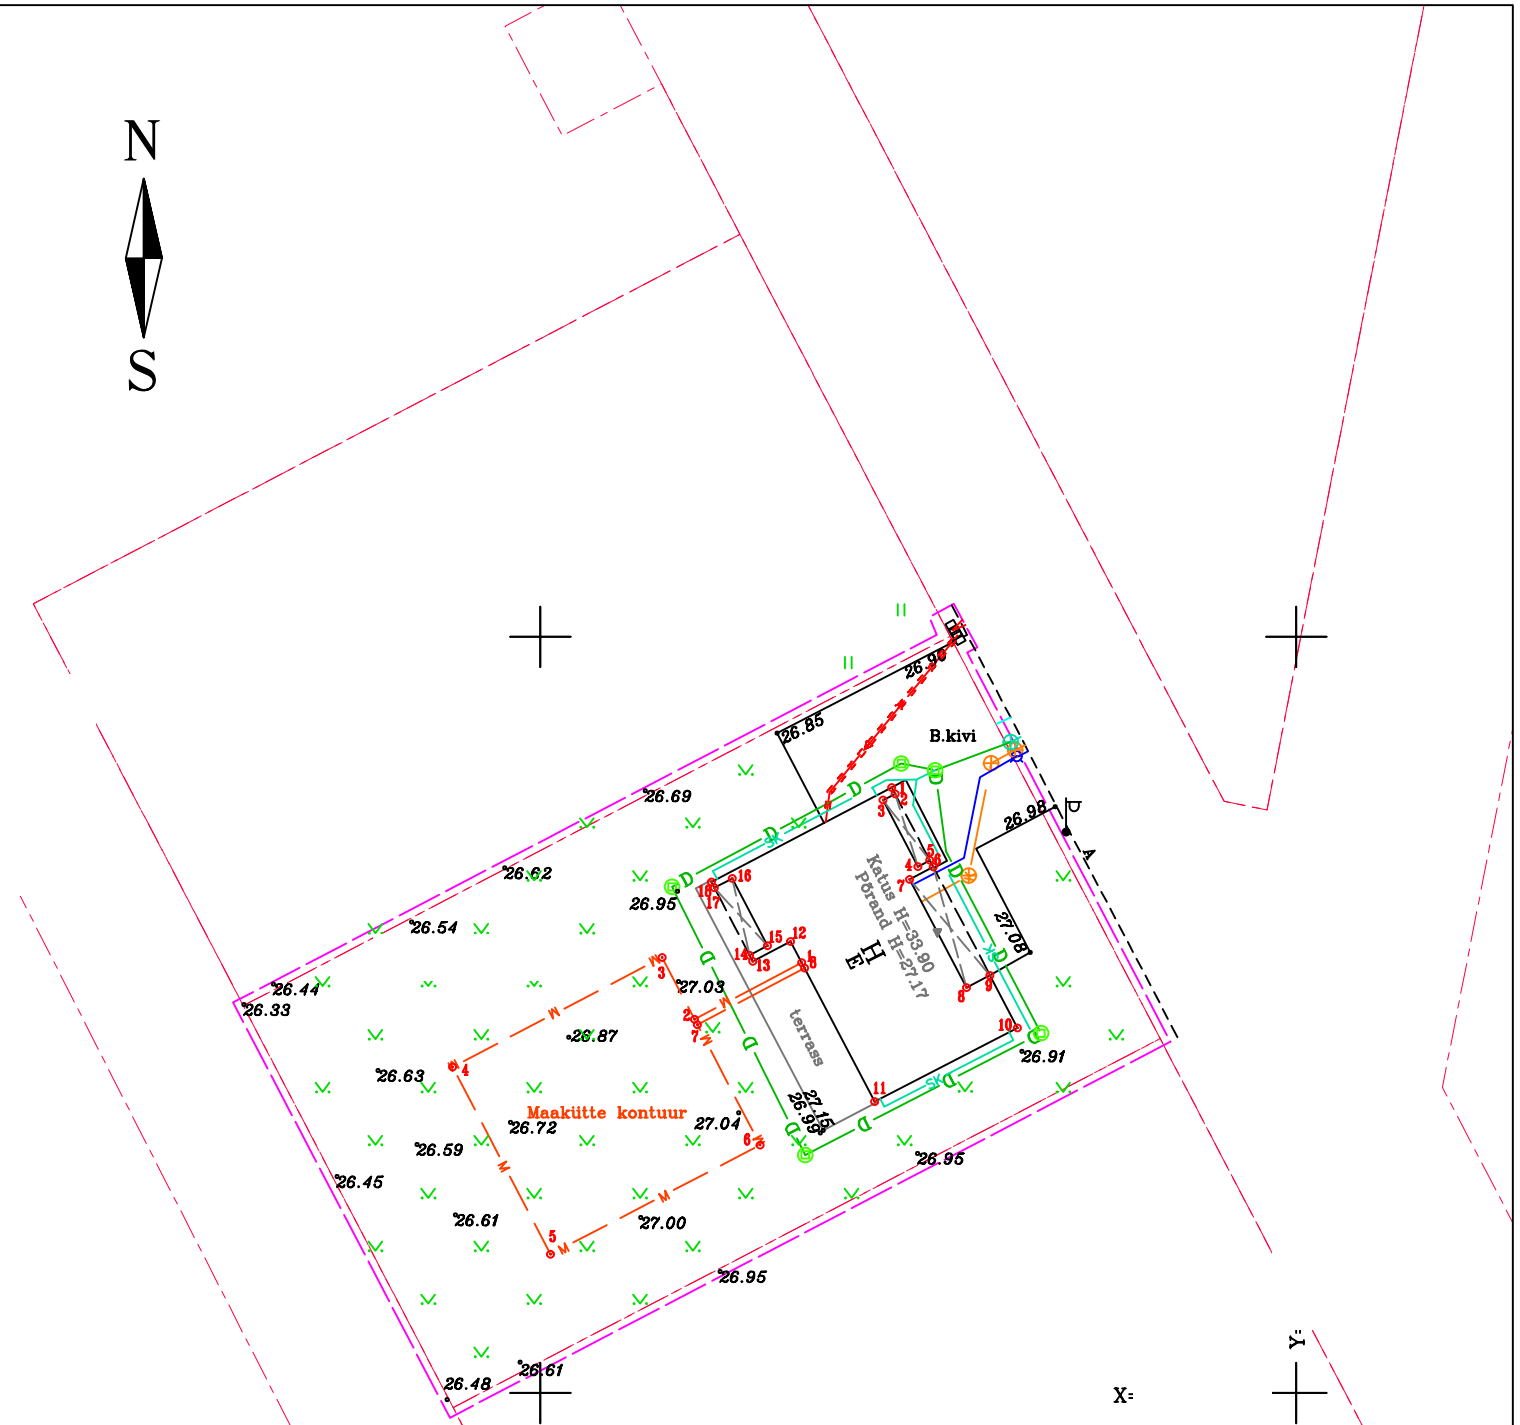

Märkus:
Koordinaadid L–Est 97 süsteemis.
Kõrgused EH2000 süsteemis.
Katastriüksuste piirid: Maa– ja Ruumiamet 15.12.2025.
Kihil ‚PIIR, esitatud piirjoonte asukohad on informatiivsed.

2025

Harjumaa, Saue vald, Alliku küla

LEHT	LEHTI
1	1

Vastutab A.Ader (geodeet 5)
17.12.25
Allkirjastatud digitaalselt

Ehitusjärgne kontrollmõõdistus M 1:500

Töö nr T591225