


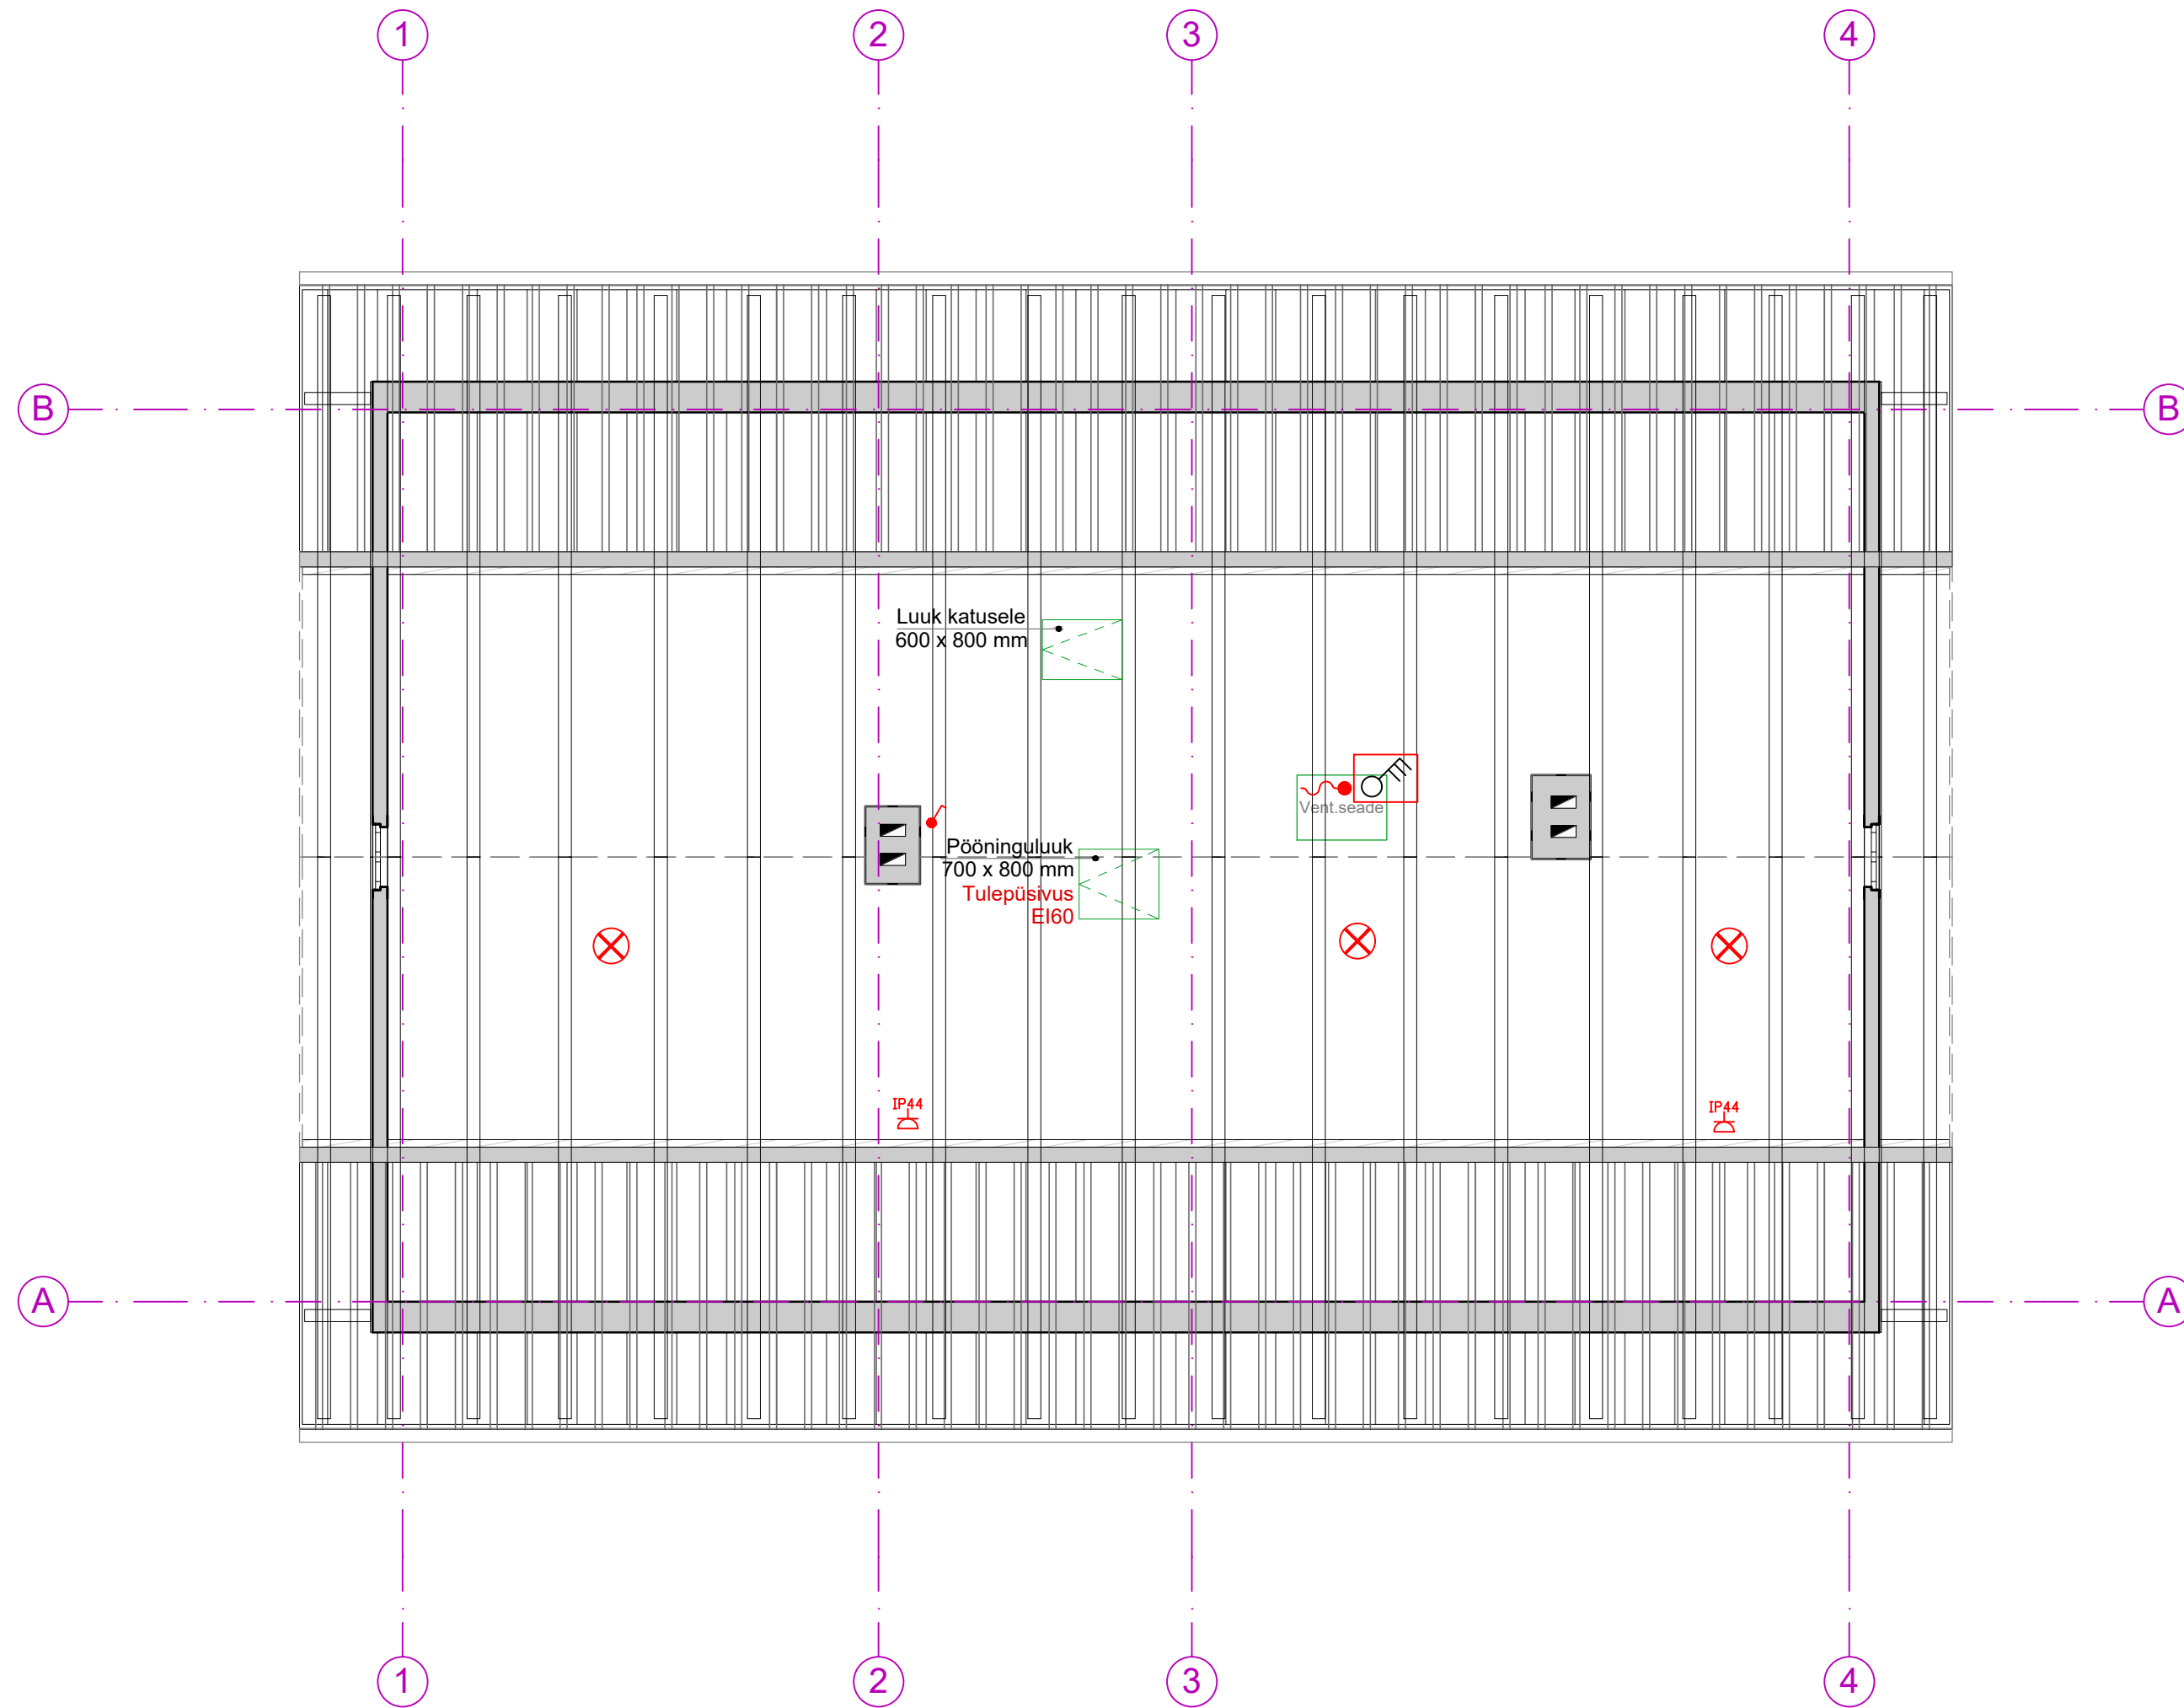

-  Turvalüliti
-  Toiteots
-  Laevalgusti
-  Lüliti, 1-poolusega, PIND
-  ^{IP44} Turvapistikupesa, 1-ne, IP44, pindpaigaldus