


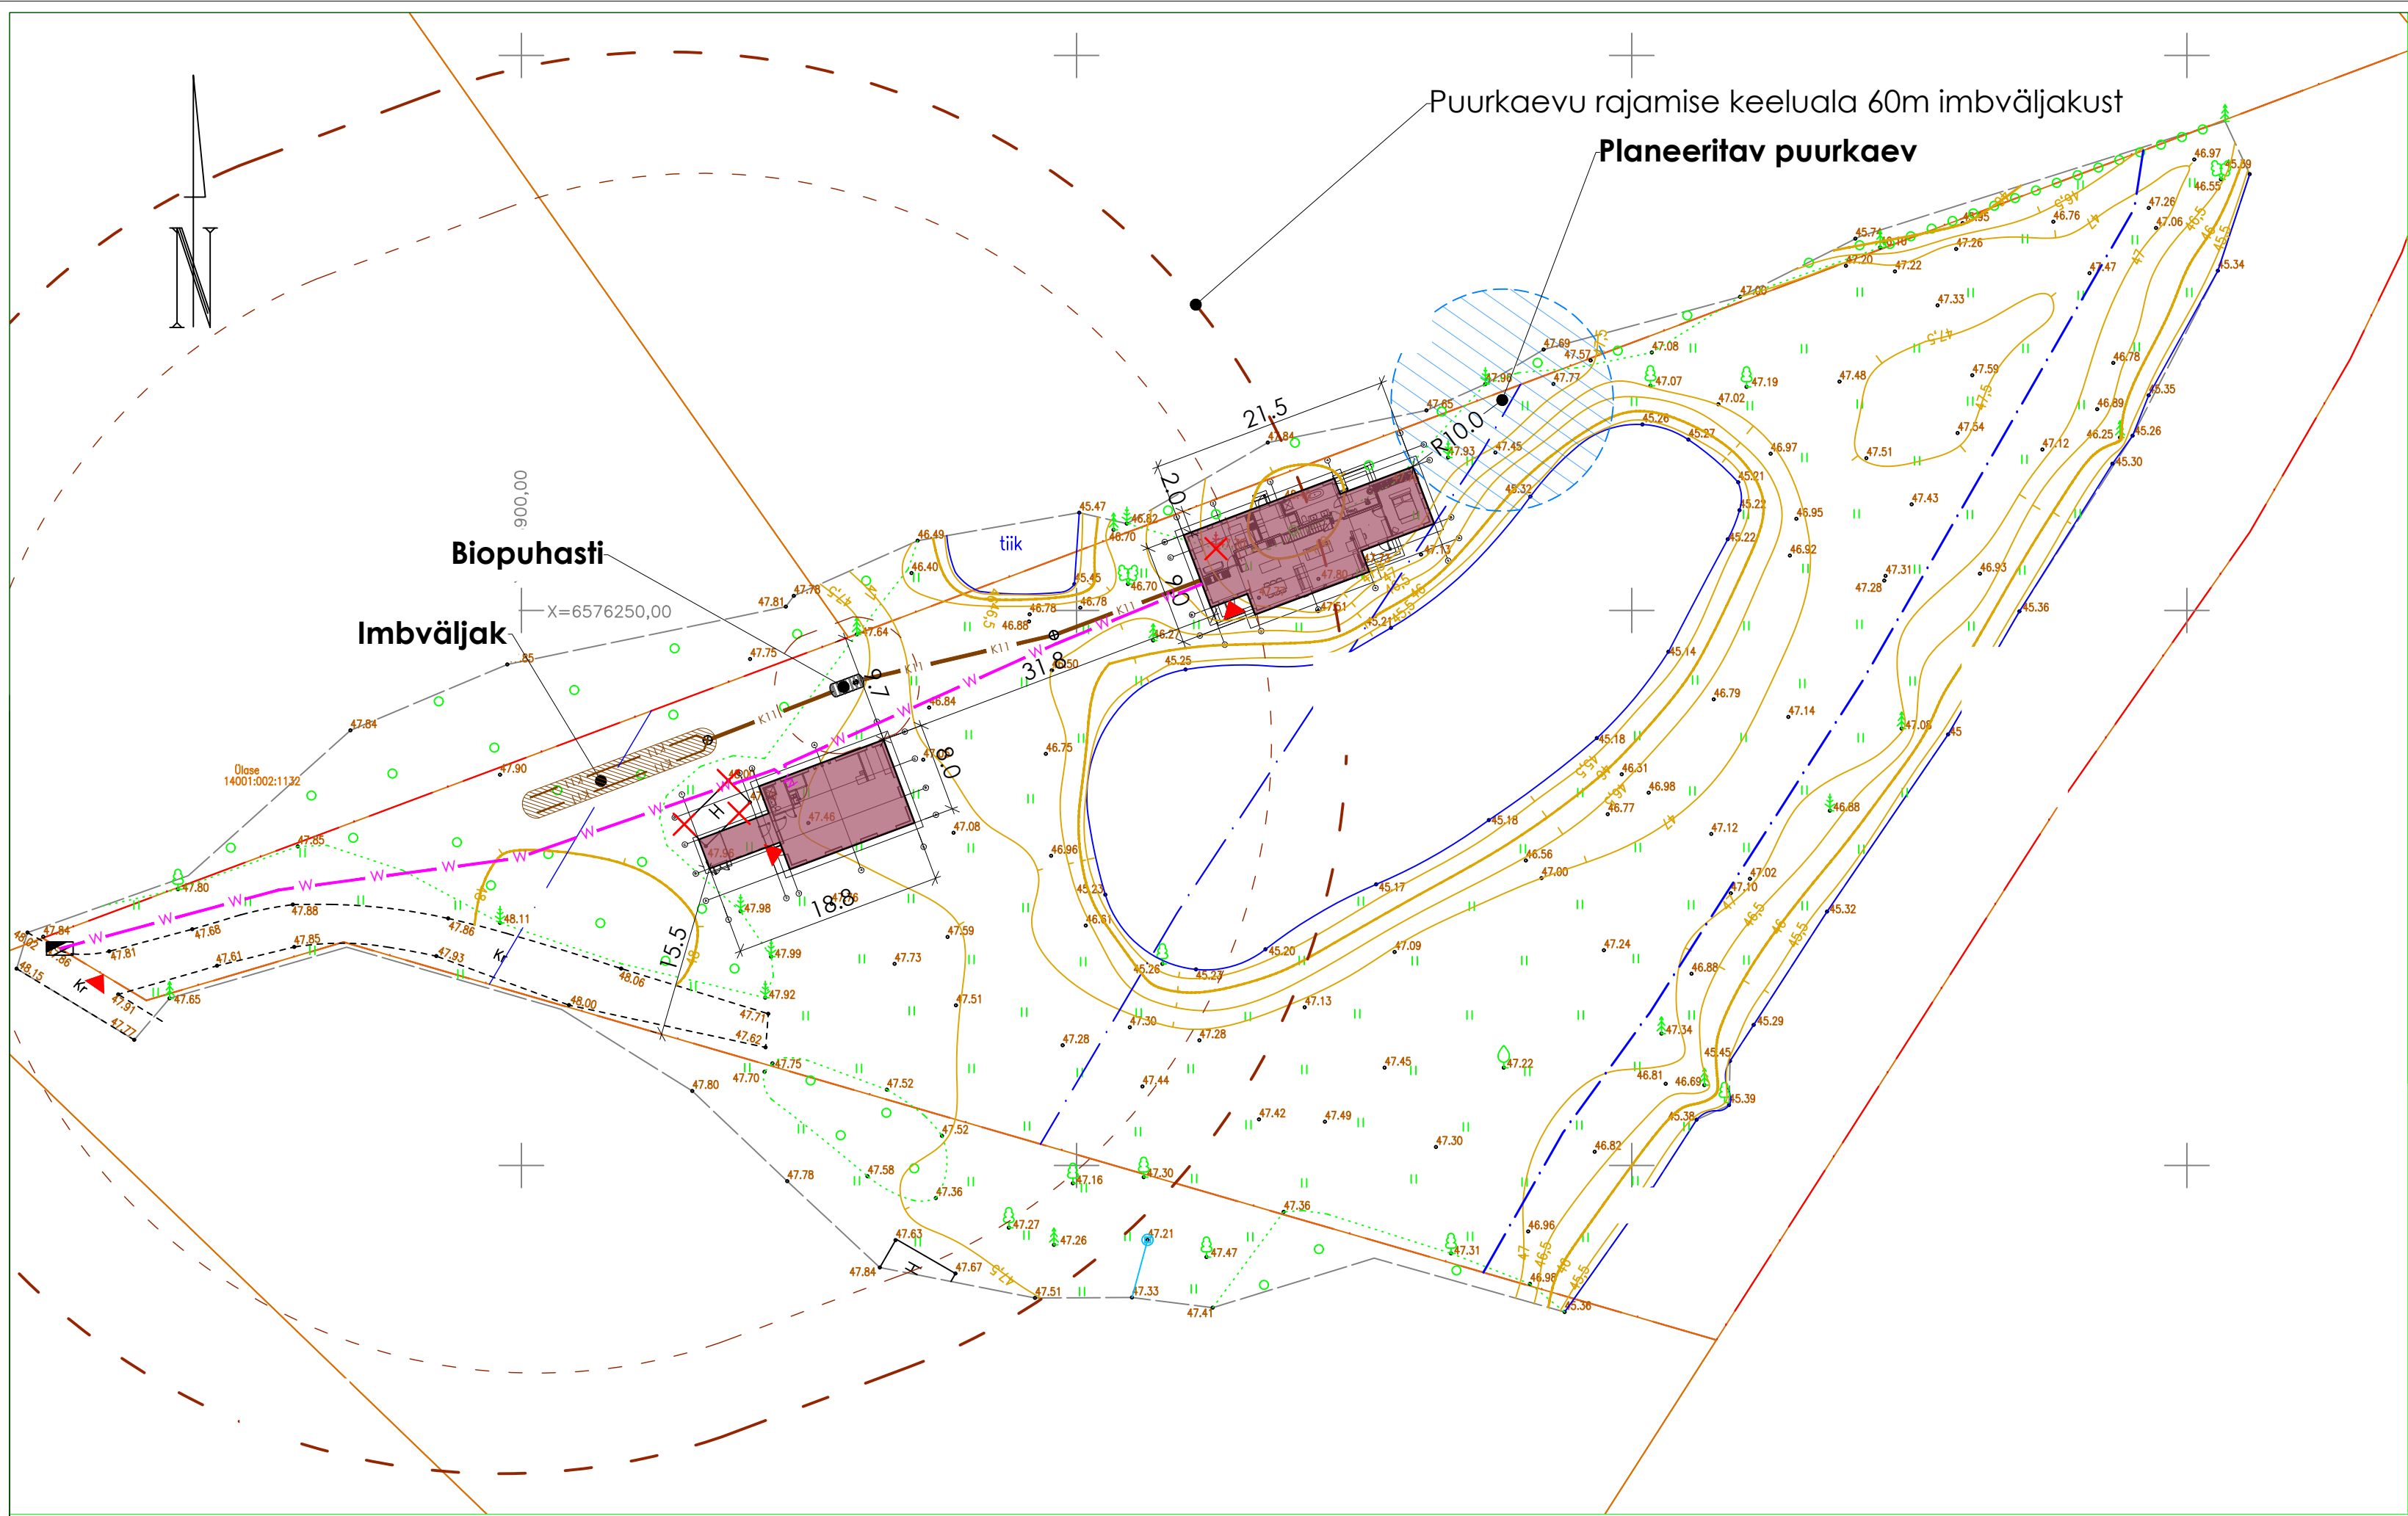

EKSPLIKATSIOON

- Sissepääs krundile ja hoonesse
- Projekteeritud prügikonteineri asukoht
- Projekteeritud parkimiskoht
- Likvideeritavad rajatised / Lammutatavad hooned
- Likvideeritavad puud
- Olemasolev puu / juurekaitsevöönd
- Olemasolev maapinnakõrgus
- Projekteeritud maapinnakõrgus
- Kinnistu piir
- Ranna või kalda veekaitsevöönd 10m
- Ranna või kalda ehituskeeluvöönd 25m
- Ranna või kalda piiranguvöönd 50m
- Puurkaevu hooldusala 10m
- Projekteeritud hoonemaht
- Projekteeritud katusealune
- Projekteeritud killustikala
- Projekteeritud sillutiskivi
- Projekteeritud terrass
- Projekteeritud maakütte kontuuri ala
- Olemasolev kiviaed
- Olemasolev hekk
- Olemasolev maakaabel
- Projekteeritud kinnistuisene maakaabel / liitumiskilp
- Projekteeritud kinnistuisene kanalisatsioonitoru
- Projekteeritud kinnistuisene veetoru
- Projekteeritud maaküttetoru