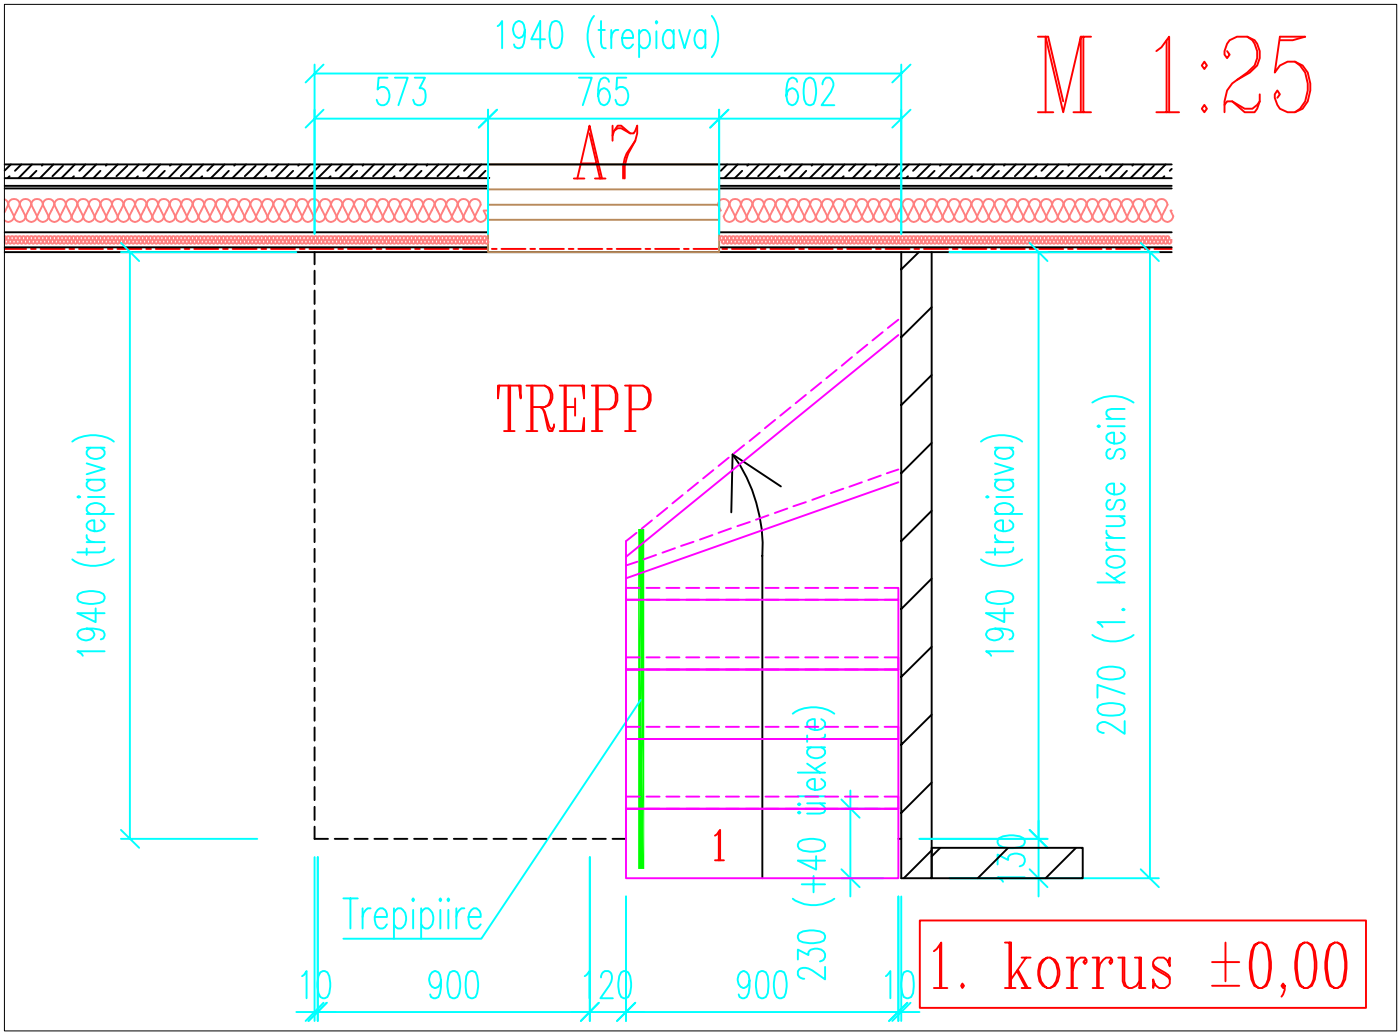
M 1:25
1940 (trepiava)
573
765
602
A7
TREPP
1940 (trepiava)
1940 (trepiava)
2070 (1. korruse sein)
230 (+40 ülekate)
130
1
Trepipiire
10
900
120
900
10
1. korrus ±0,00

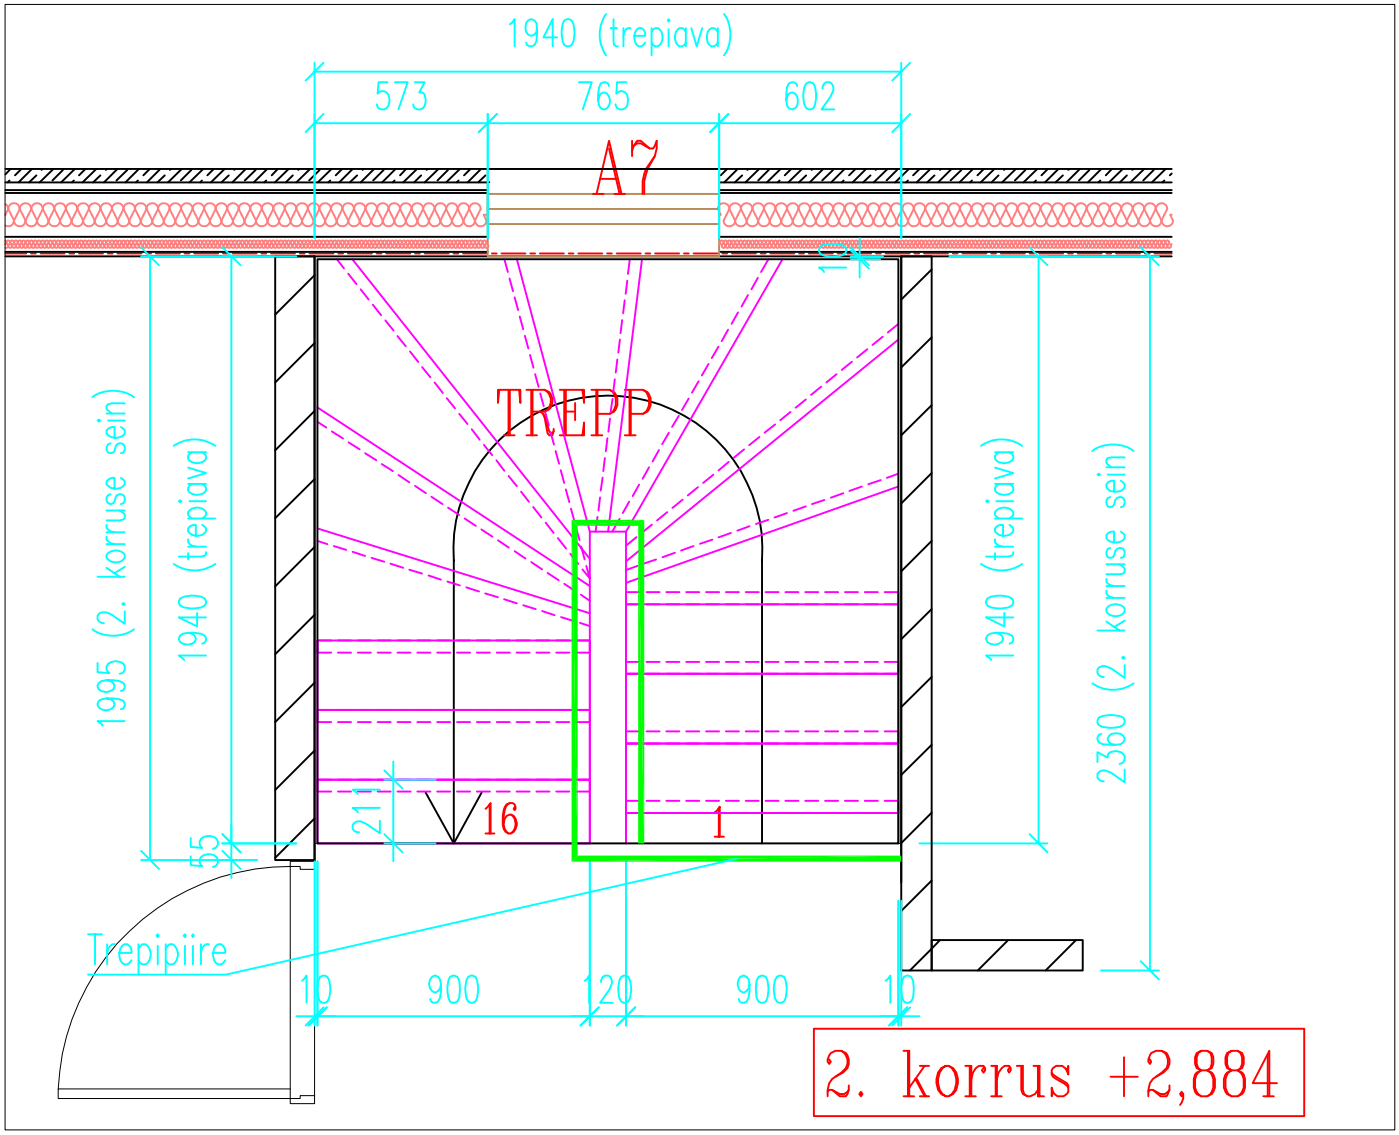
1940 (trepiava)
573
765
602
A7
TREPP
1995 (2. korruse sein)
1940 (trepiava)
1940 (trepiava)
2360 (2. korruse sein)
211
55
16
1
Trepipiire
10
900
120
900
10
2. korrus +2,884