


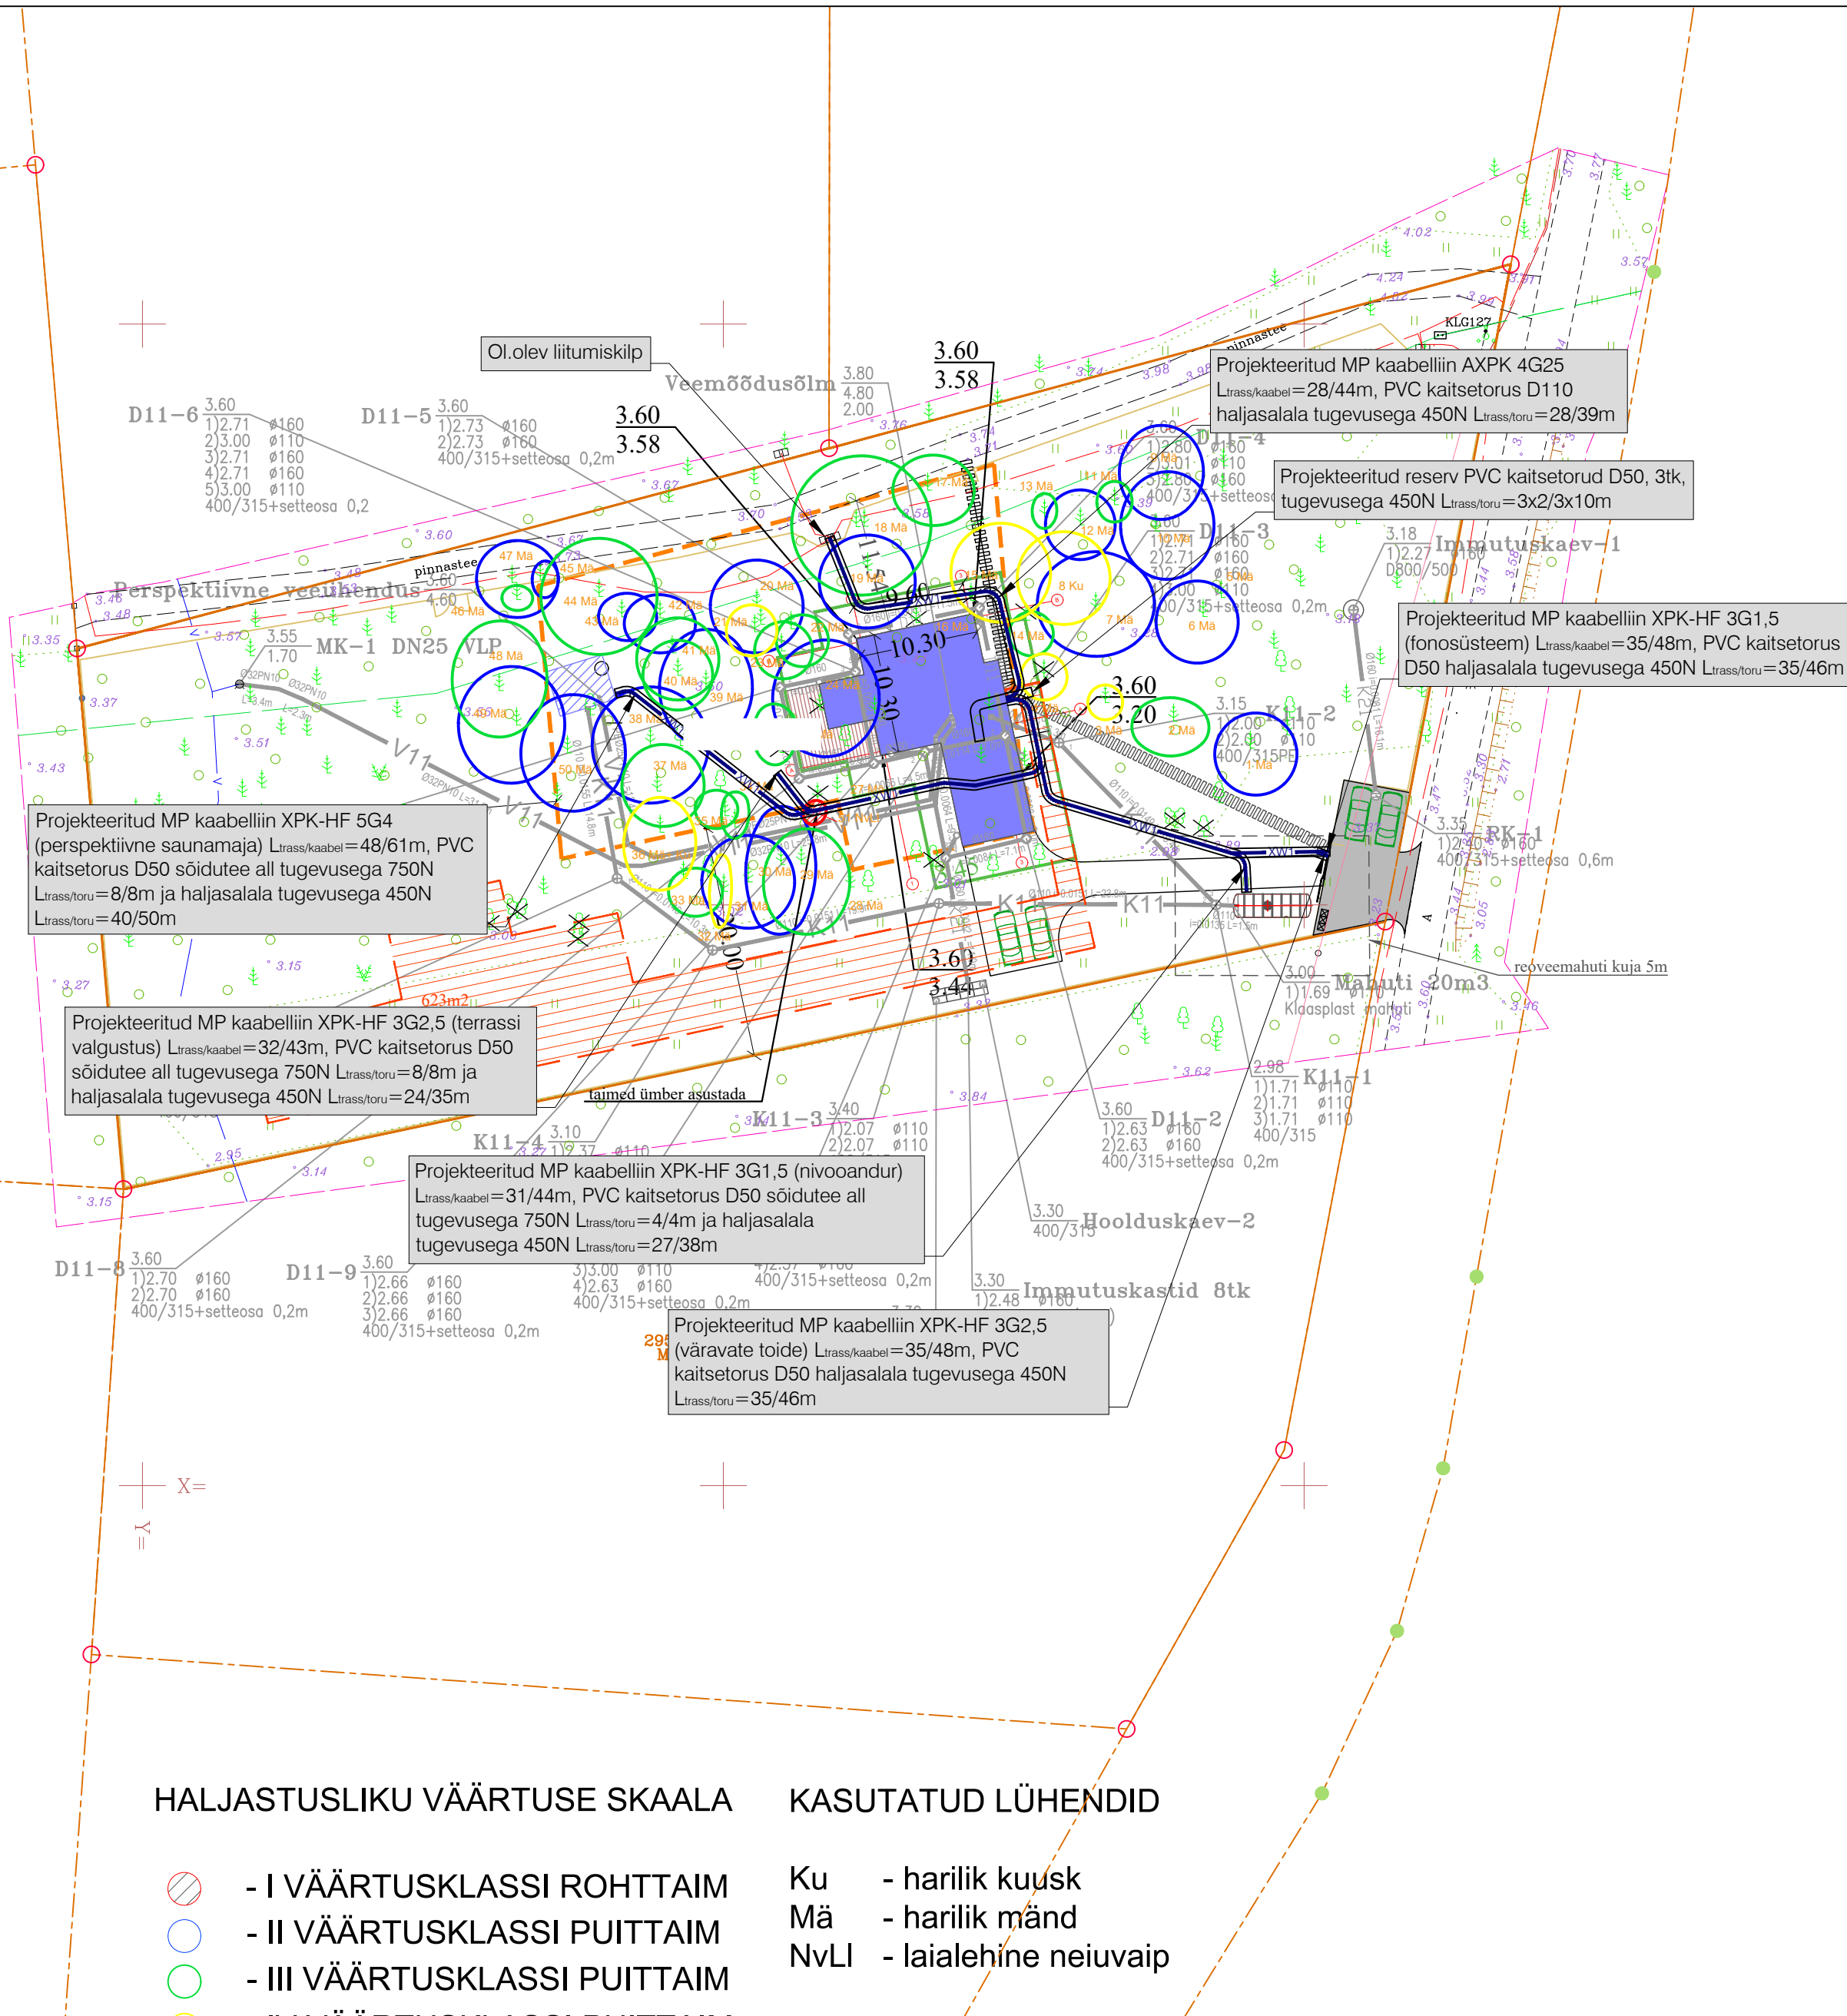


HALJASTUSLIKU VÄÄRTUSE SKAALA

- I VÄÄRTUSKLASSI ROHTTAIM
- II VÄÄRTUSKLASSI PUITTAIM
- III VÄÄRTUSKLASSI PUITTAIM

KASUTATUD LÜHENDID


- Ku - harilik kuusk
- Mä - harilik mänd
- NvLI - laialehine neiuvaip

Maa-ala plaan tehnovõrkudega / / kuupäev 09.07.2024
Haljastuse hinnang / Laila Elhuveig / töö nr 28-24 / kuupäev 09.08.2024

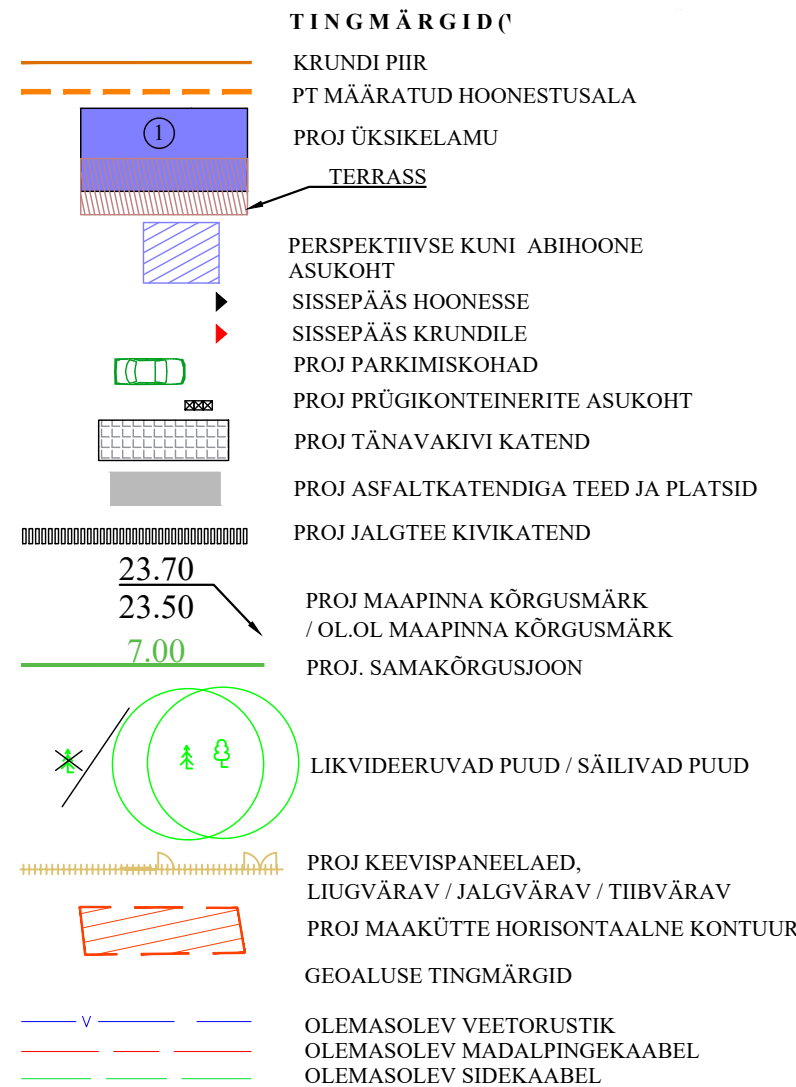

- TINGMÄRGID (NSWE OÜ Töö nr. 2504)**
- Elektrilevi OÜ olemasolev liitumiskilp
 - Projekteeritud 0,4 kV maakaabelliin kaitsetorus Ø110 liitumiskilbist
 - Projekteeritud kinnistusisene 0,4 kV maakaabelliin kaitsetorus Ø50

- Tingmärgid Keano OÜ Töö nr VK-20220310**
- Projekteeritud veevarustuse torustik
 - Projekteeritud olmekanaliseerimise torustik
 - Projekteeritud sajuveekanaliseerimise torustik (kinnistusisene)
 - Projekteeritud drenaažitorustik (augustatud pooling)
 - Veevarustuse liitumispunkt

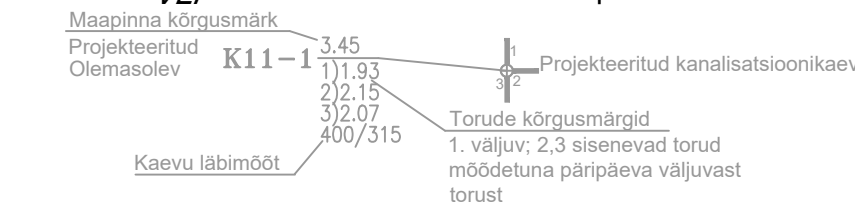

- Märkused:
- Juhul kui kanalisatsiooni torustiku paigaldamise sügavus on alla 1m, torustik tuleb soojustada pealt (plaatidega s=50mm)

TINGMÄRGID:

- Projekteeritud MP maakaabelliin (x-kaablite arv) PVC kaitsetorus
- Projekteeritud reserv PVC kaitsetoru

- MÄRKUSED:
- Alusena kasutatakse üksiklamu ehitusprojekti asendiplaan (, joonise nr AS-4-02).
 - Projekteeritud reservtoru sulgeda otsakorkidega.
 - Planeeritava haljasalal kaabelliinid rajada lahtise kaeve teel kaablikaitsetorudes tugevusega 450N sügavusele vähemalt 0,7m, 5...10cm liivaalusele ning katta 5...10cm liivakihi. Planeeritava sõidutee all kaabel rajada lahtise kaeve teel kaablikaitsetorus tugevusega 750N sügavusele vähemalt 1,0m, 5...10cm liivaalusele ning katta 5...10cm liivakihi.
 - Kaablite paigaldamisel juhendada Lääne-Harju valla heakorra eeskirjast (Lääne-Harju Vallavalikogu määrus nr 41, 07. jaanuari 2019.a.).
 - Kaabli paigaldamisel, ristumisel kommunikatsioonitrossidega, tagada normikohased vahekaugused (vt. seletuskiri).
 - Tehnovõrkude kaitsetsoonides kaevatakse käsitsi. Tööde teostamisel tuleb lähtuda liinirajatiste kaitsevööndis tegutsemise eeskirjast.
 - Kaabli rajamisel lahtise kaeve teel tehnovõrkude kaitsetsoonides kaevatakse käsitsi. Tööde teostamisel tuleb lähtuda liinirajatiste kaitsevööndis tegutsemise eeskirjast.
 - Taastamistööd teostatakse üksiklamu ehitusprojekti raames (, joonise nr AS-4-02).

Töö nimetus: Eramu		Objekti aadress: , Kloogaranna küla, Lääne-Harju vald, Harjumaa	
Tellija		Joonise nimetus:	
Kontrollis	03.05.25	ASENDIPLAAN	
Koostas	03.05.25		
Töö nr:	PL25-030	Staadium:	PP
		Versioon:	-
		Joon. nr:	EV-1
		Mõõtkava:	1:500
		Failli nimi:	PL25030_PP_EL-4-01_EV-1_Asend.dwg
		Leht:	11/22