


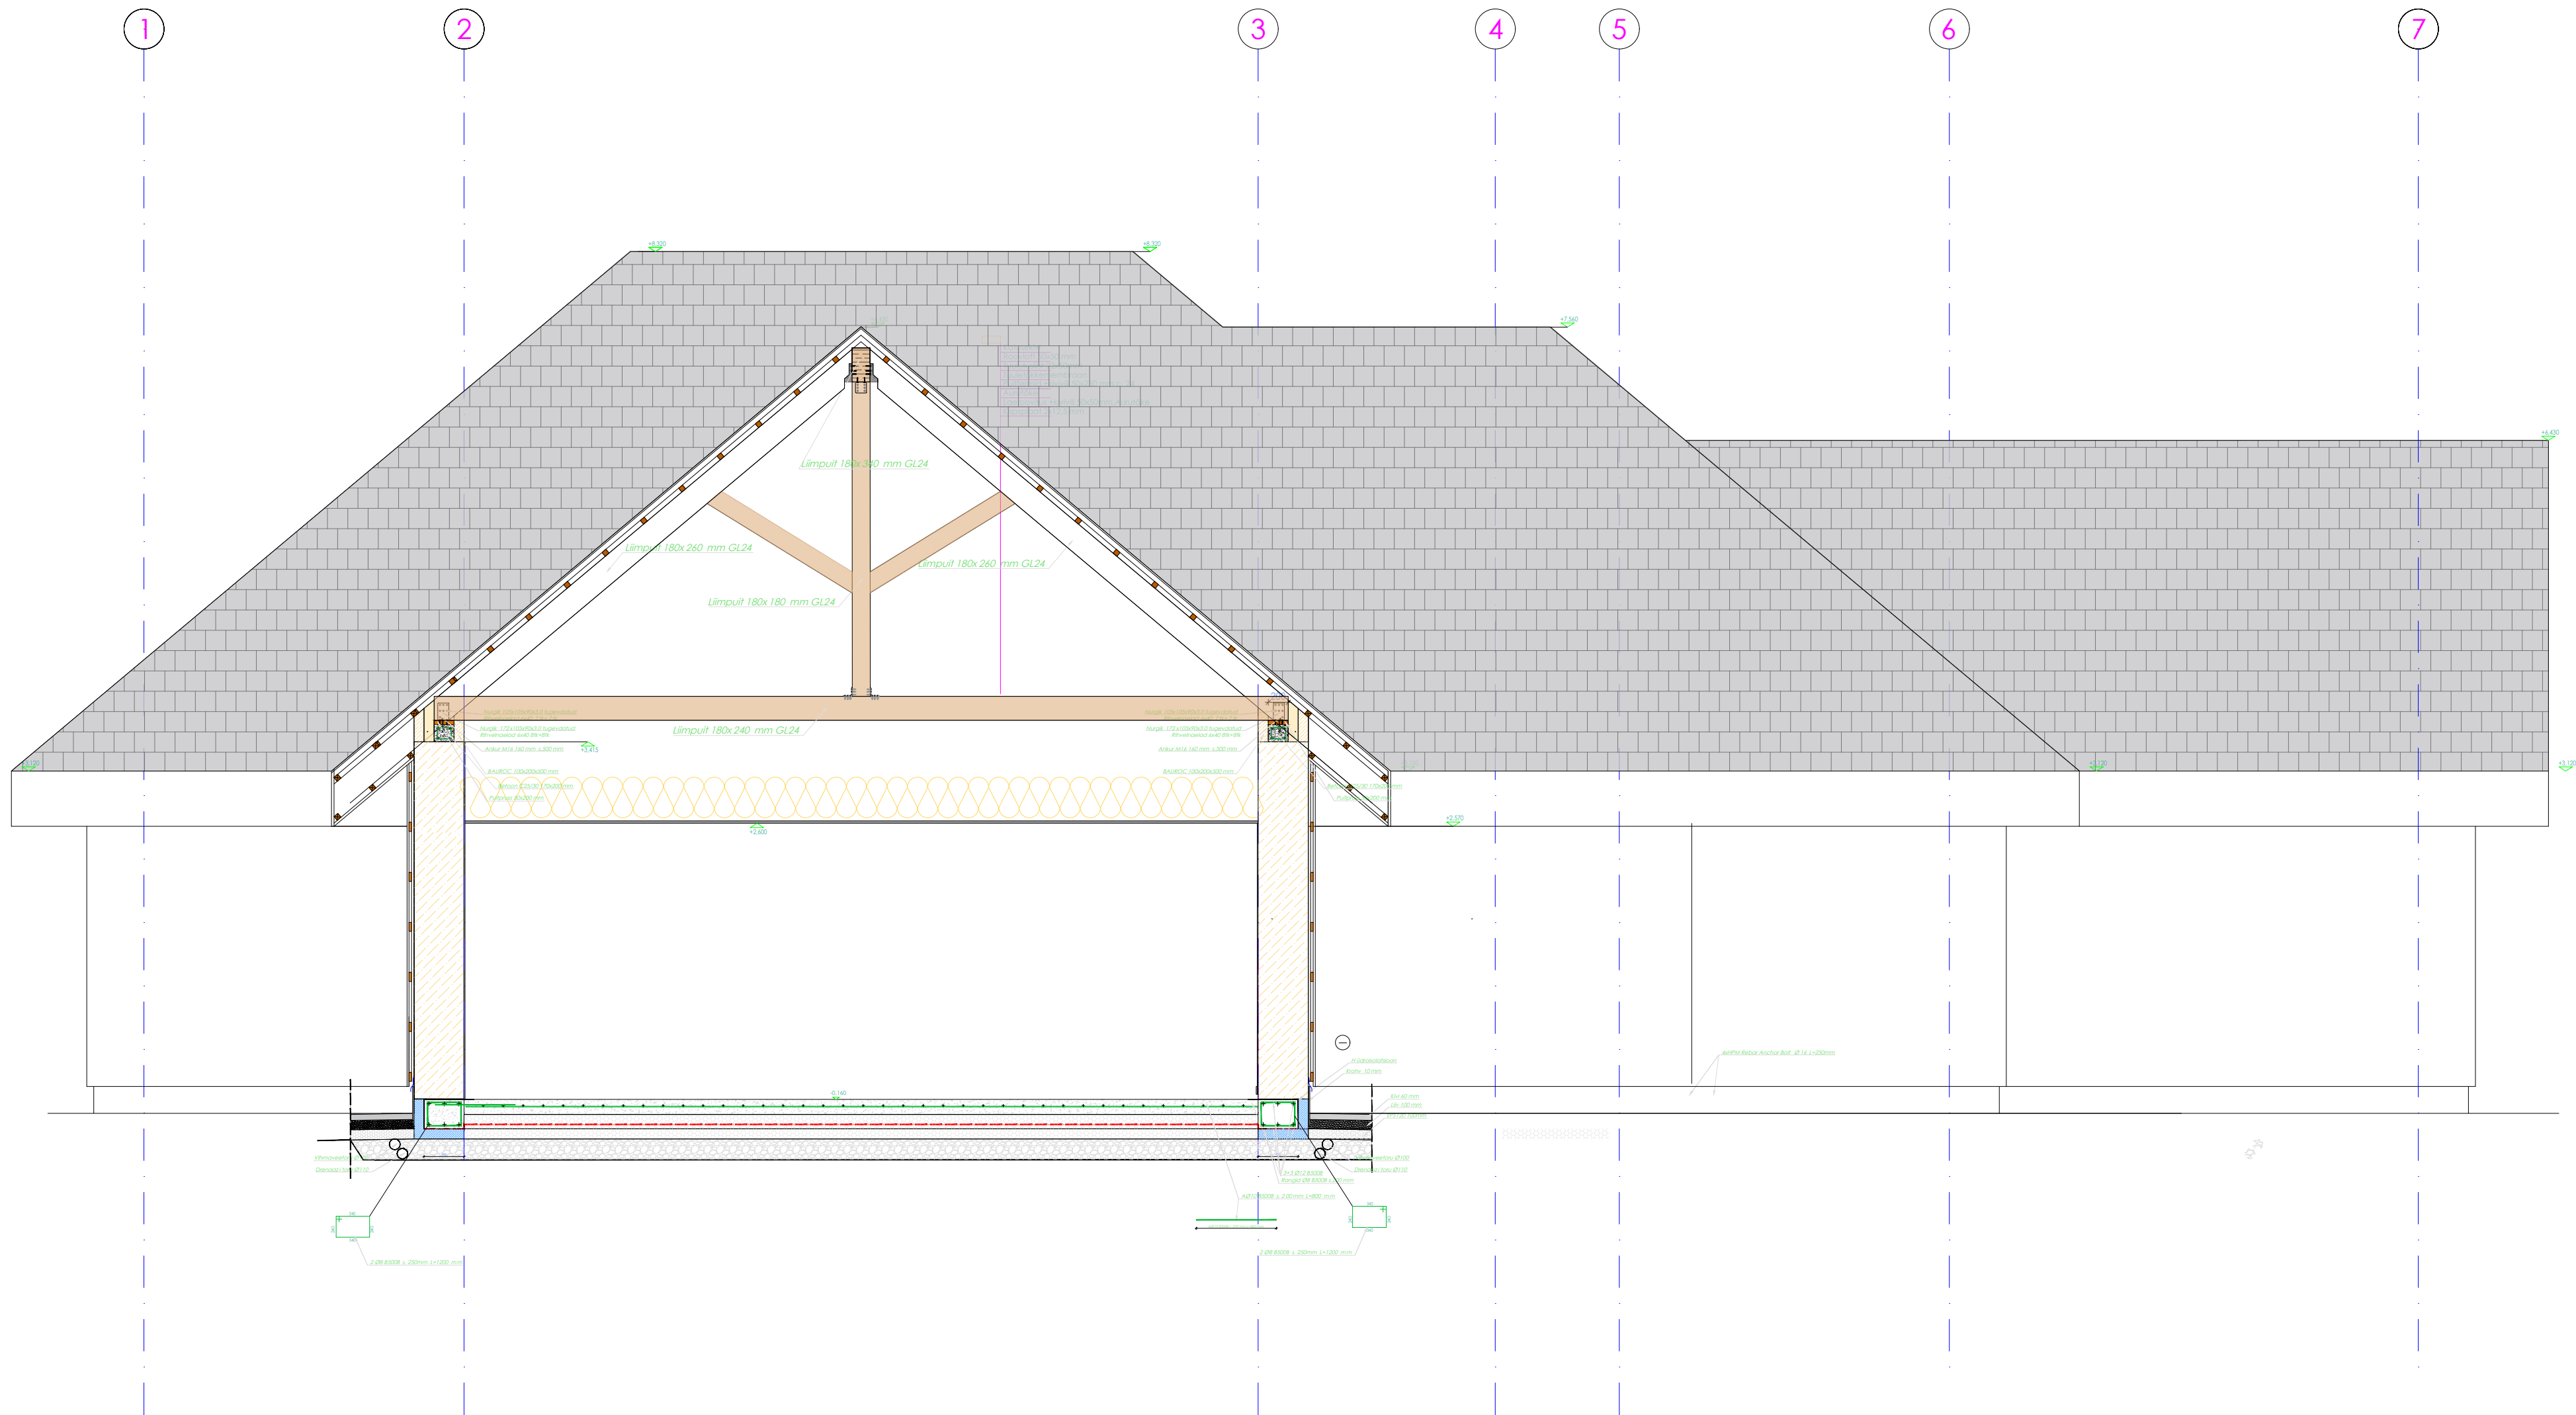

- Märkused:
- Suhtelisele kõrgusmärgile +0,000;ABS=39,30
 - Vundamentid rajada tihendatud killustikalusele 200mm
 - Vundament armeerida üksikvarrastega, mis on seotud võrkudeks vastavalt armeerimisjoonistele.
 - Armatuuri kaitsekiht valida vastavalt keskkonnaklassile, kui joonisel ei ole märgitud teisiti.
 - Armatuuri jätkata ülekattega 40xØ. Nurdades ja liidetes jätkata L-kujulise armatuuriga (B500B)
 - Kaitsekiht 30 mm.
 - Betooni keskonnaklass: XC3. Betooni C225/30
 - Killustikaluse tihedus kt=97, E1=60MPa, üldine def moodul min 100MPa.