


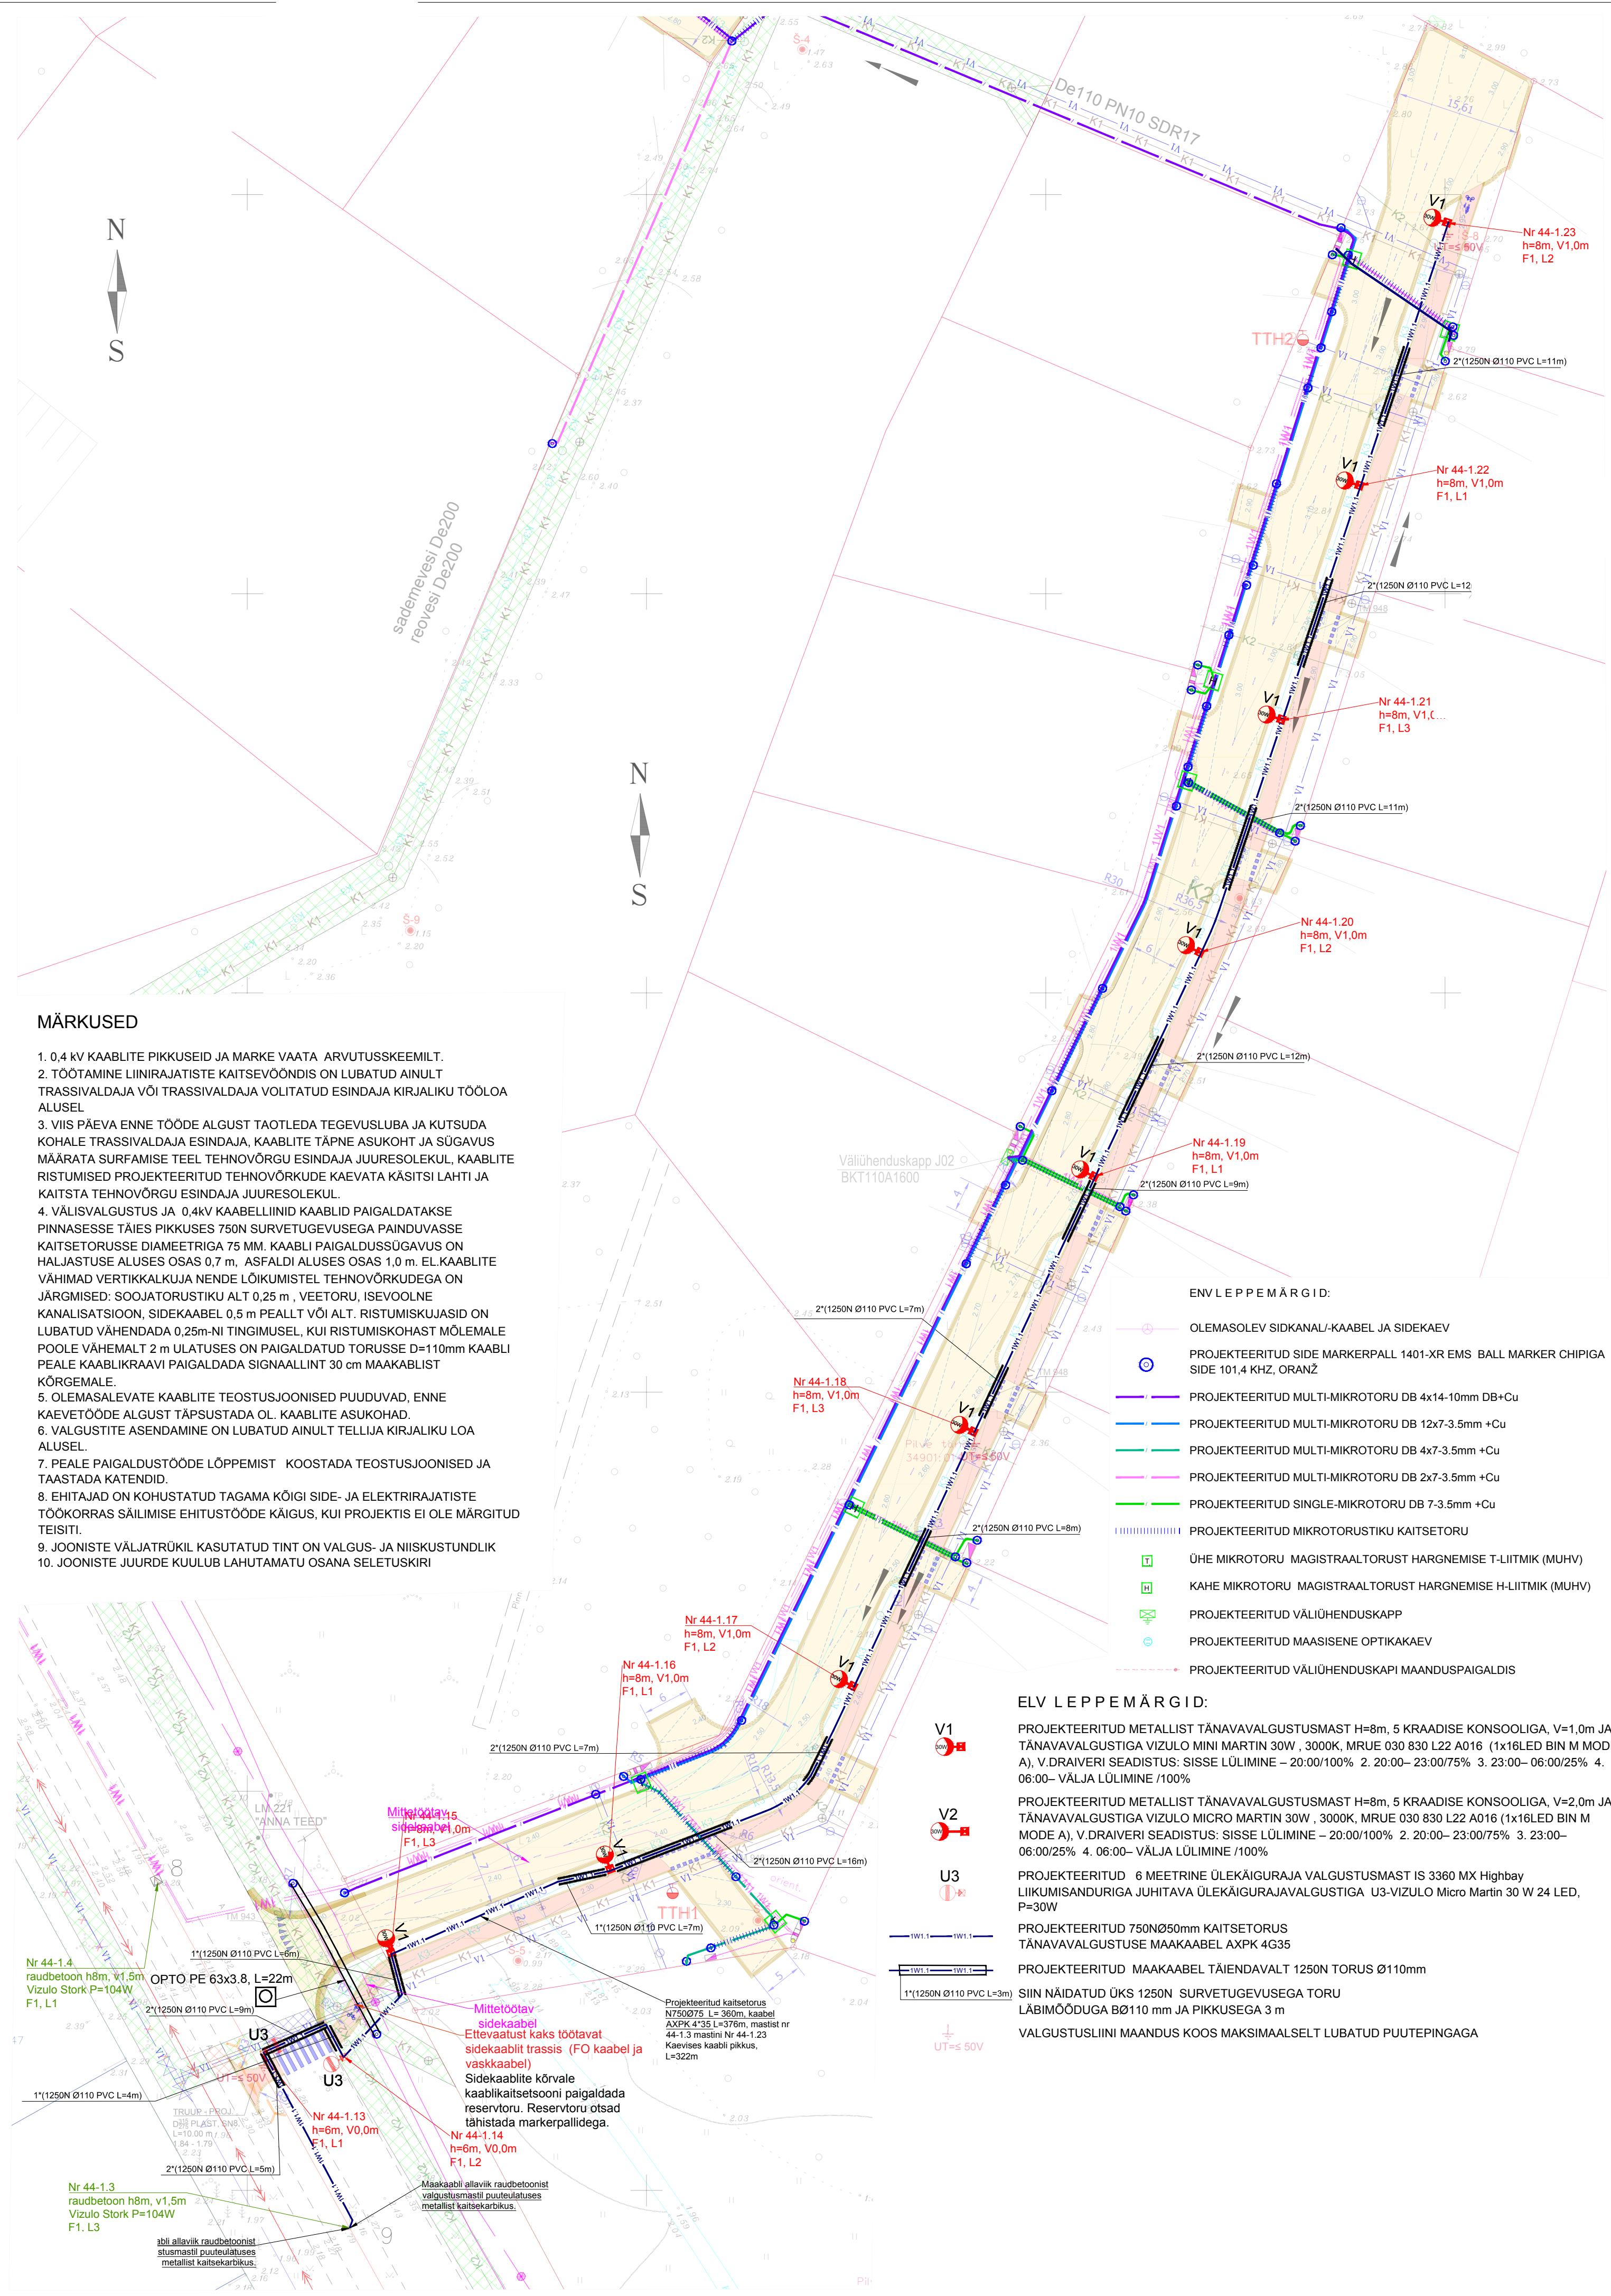

MÄRKUSED

- 0,4 kV KABLITE PIKKUSEID JA MARKE VAATA ARVUTUSSKEEMILT.
- TÖÖTAMINE LIINIRAJATISTE KAITSEVÕÖNDIS ON LUBATUD AINULT TRASSIVALDAJA VÕI TRASSIVALDAJA VOLITATUD ESINDAJA KIRJALIKU TÖÖLOA ALUSEL
- VIIS PÄEVA ENNE TÖÖDE ALGUST TAOTLEDA TEGEVUSLUBA JA KUTSUDA KOHALE TRASSIVALDAJA ESINDAJA, KABLITE TÄPNE ASUKOHT JA SÜGAVUS MÄÄRATA SURFAMISE TEEL TEHNOVÕRGU ESINDAJA JUURESOLEKUL, KABLITE RISTUMISED PROJEKTEERITUD TEHNOVÕRKUDE KAEVATA KÄSITS LAHTI JA KAITSTA TEHNOVÕRGU ESINDAJA JUURESOLEKUL.
- VÄLISVALGUSTUS JA 0,4kV KABELLIINID KABLID PAIGALDATAKSE PINNASESSE TÄIES PIKKUSES 750N SURVETUGEVUSEGA PAINDUVASSE KAITSETORUSSE DIAMEETRIGA 75 MM. KABLID PAIGALDUSÜGAVUS ON HALJASTUSE ALUSES OSAS 0,7 m, ASFALDI ALUSES OSAS 1,0 m. EL.KABLITE VÄHIMAD VERTIKALKUJA NENDE LÕIKUMISTEL TEHNOVÕRKUDEGA ON JÄRGMISED: SOOJATORUSTIKU ALT 0,25 m , VEETORU, ISEVOOLNE KANALISATSIOON, SIDEKAABEL 0,5 m PEALLT VÕI ALT. RISTUMISKUJASID ON LUBATUD VÄHENDADA 0,25m-NI TINGIMUSEL, KUI RISTUMISKUHOAST MÕLEMALE POOLE VÄHEMALT 2 m ULATUSES ON PAIGALDATUD TORUSSE D=110mm KABLID PEALE KABLIDKRAAVI PAIGALDADA SIGNAALLINT 30 cm MAAKABLIST KÕRGEMALE.
- OLEMASALEVATE KABLITE TEOSTUSJONISED PUUDUVAD, ENNE KAEVETÖÖDE ALGUST TÄPSUSTADA OL. KABLITE ASUKOHAD.
- VALGUSTITE ASENDAMINE ON LUBATUD AINULT TELLJA KIRJALIKU LOA ALUSEL.
- PEALE PAIGALDUSTÖÖDE LÕPPEMIST KOOSTADA TEOSTUSJONISED JA TAASTADA KATENDID.
- EHITAJAD ON KOHUSTATUD TAGAMA KÕIGI SIDE- JA ELEKTRIRAJATISTE TÖÖKORRAS SÄILIMISE EHTUSTÖÖDE KÄIGUS, KUI PROJEKTIS EI OLE MÄRGITUD TEISI.
- JOONISTE VÄLJATRÜKIL KASUTATUD TINT ON VALGUS- JA NIISKUSTUNDLIK
- JOONISTE JUURDE KUULUB LAHUTAMATU OSANA SELETUSKIRI

ENVLEPPEMÄRGID:

- OLEMASOLEV SIDKANAL-/KAABEL JA SIDEKAEV
- PROJEKTEERITUD SIDE MARKERPALL 1401-XR EMS BALL MARKER CHIPIGA SIDE 101,4 KHZ, ORANŽ
- PROJEKTEERITUD MULTI-MIKROTORU DB 4x14-10mm DB+Cu
- PROJEKTEERITUD MULTI-MIKROTORU DB 12x7-3.5mm +Cu
- PROJEKTEERITUD MULTI-MIKROTORU DB 4x7-3.5mm +Cu
- PROJEKTEERITUD MULTI-MIKROTORU DB 2x7-3.5mm +Cu
- PROJEKTEERITUD SINGLE-MIKROTORU DB 7-3.5mm +Cu
- PROJEKTEERITUD MIKROTORUSTIKU KAITSETORU
- ÜHE MIKROTORU MAGISTRAALTORUST HARGNEMISE T-LIITMIK (MUHV)
- KAHE MIKROTORU MAGISTRAALTORUST HARGNEMISE H-LIITMIK (MUHV)
- PROJEKTEERITUD VÄLIÜHENDUSKAPP
- PROJEKTEERITUD MAASISENE OPTIKAKAEV
- PROJEKTEERITUD VÄLIÜHENDUSKAPI MAANDUSPAIGALDIS

ELV LEPPEMÄRGID:

- PROJEKTEERITUD METALLIST TÄNAVAVALGUSTUSMÄST H=8m, 5 KRAADISE KONSOOLIGA, V=1,0m JA TÄNAVAVALGUSTIGA VIZULO MINI MARTIN 30W , 3000K, MRUE 030 830 L22 A016 (1x16LED BIN M MODE A), V.DRAIVERI SEADISTUS: SISSE LÜLIMINE – 20:00/100% 2. 20:00– 23:00/75% 3. 23:00– 06:00/25% 4. 06:00– VÄLJA LÜLIMINE /100%
- PROJEKTEERITUD METALLIST TÄNAVAVALGUSTUSMÄST H=8m, 5 KRAADISE KONSOOLIGA, V=2,0m JA TÄNAVAVALGUSTIGA VIZULO MICRO MARTIN 30W , 3000K, MRUE 030 830 L22 A016 (1x16LED BIN M MODE A), V.DRAIVERI SEADISTUS: SISSE LÜLIMINE – 20:00/100% 2. 20:00– 23:00/75% 3. 23:00– 06:00/25% 4. 06:00– VÄLJA LÜLIMINE /100%
- PROJEKTEERITUD 6 MEETRINE ÜLEKÄIGURAJA VALGUSTUSMÄST IS 3360 MX Highbay LIIKUMISANDURIGA JUHITAVA ÜLEKÄIGURAJAVALGUSTIGA U3-VIZULO Micro Martin 30 W 24 LED, P=30W
- PROJEKTEERITUD 750NØ50mm KAITSETORUS TÄNAVAVALGUSTUSE MAAKAABEL AXPK 4G35
- PROJEKTEERITUD MAAKAABEL TÄIENDAVALT 1250N TORUS Ø110mm
- SIIN NÄIDATUD ÜKS 1250N SURVETUGEVUSEGA TORU LÄBIMÕÖDUGA BØ110 mm JA PIKKUSEGA 3 m
- VALGUSTUSLIINI MAANDUS KOOS MAKSIMAALSELT LUBATUD PUUTEPINGAGA