


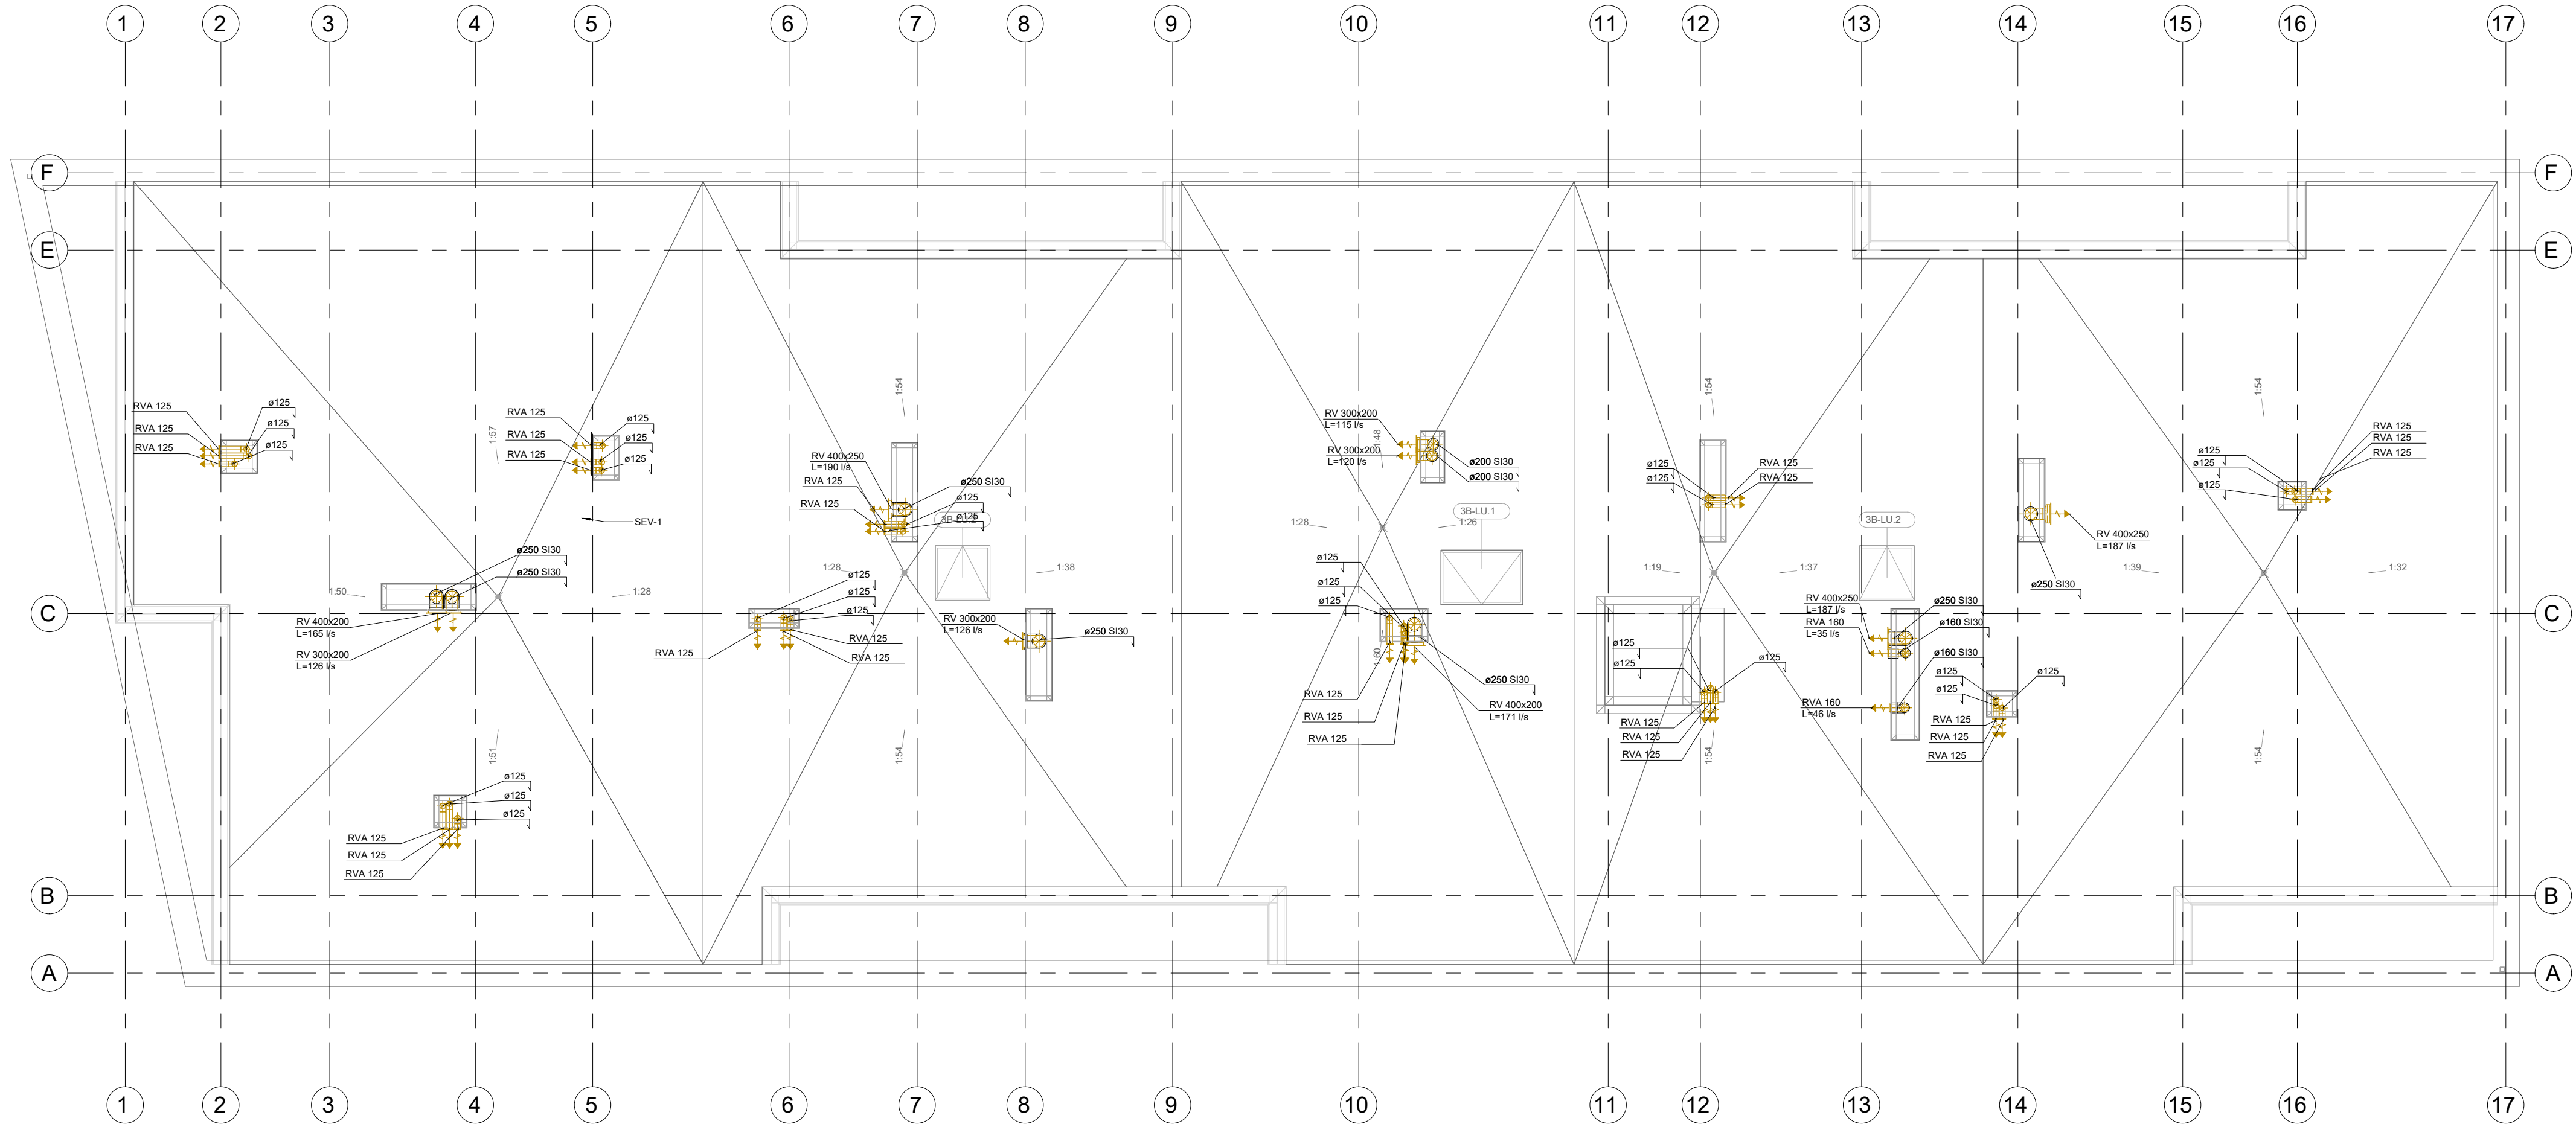

Ventilatsioonisüsteemide legend			Ventilatsioonisüsteemi tähistes legend		Ventilatsioonisüsteemi elementide legend		
Tingmärk	Tähis	Seletus	Tähis	Selgitus	Tingmärk	Tähis	Seletus
—	SP	Ventilatsioonisüsteemi sissepuhe	KI-125 L=20 l/s	Vent.plafooni mudel - Vent.kanali läbimõõt Ohuvooluhulk	○ →		Sissepuhkeplafoon/-rest
—	VT	Ventilatsioonisüsteemi väljatõmme	ø250 SI(EI)60	Vent.kanali suurus Isolatsiooni tüüp ja paksus (Vent.kanal liigub alla ja/või üles)	○ ←		Väljatõmbeplafoon/-rest
—	ÖV	Ventilatsioonisüsteemi õhuvõtt	MS-KVAP	Mürasummuti tähis - Mürasummuti mudel	⇄		Siirdeõhu liikumine
—	HÖ	Ventilatsioonisüsteemi heitõhk			⊠	TTK	Tuletõkkeklapp
—	SU	Suitsueemaldus			⊠	TLK	Tagasilöögiklapp
					⊠	RK	Reguleerklapp
					⊠	MS	Mürasummuti vent.kanalil

Märkused:
Katusel kõik ventilatsiooni otsad 45 kraadi alla pööratud

Juhtiv spetsialist	T. Rohula		Korterelamu	Teostusjoonis	
Teostas	M. Keskoja		Tiskre, Harjumaa	Mõõt	1:100
Objektijuht	M. Keskoja		Ventilatsiooni plaan, katus	Joonise nr	V4
				Kuupäev	10.09.2021