


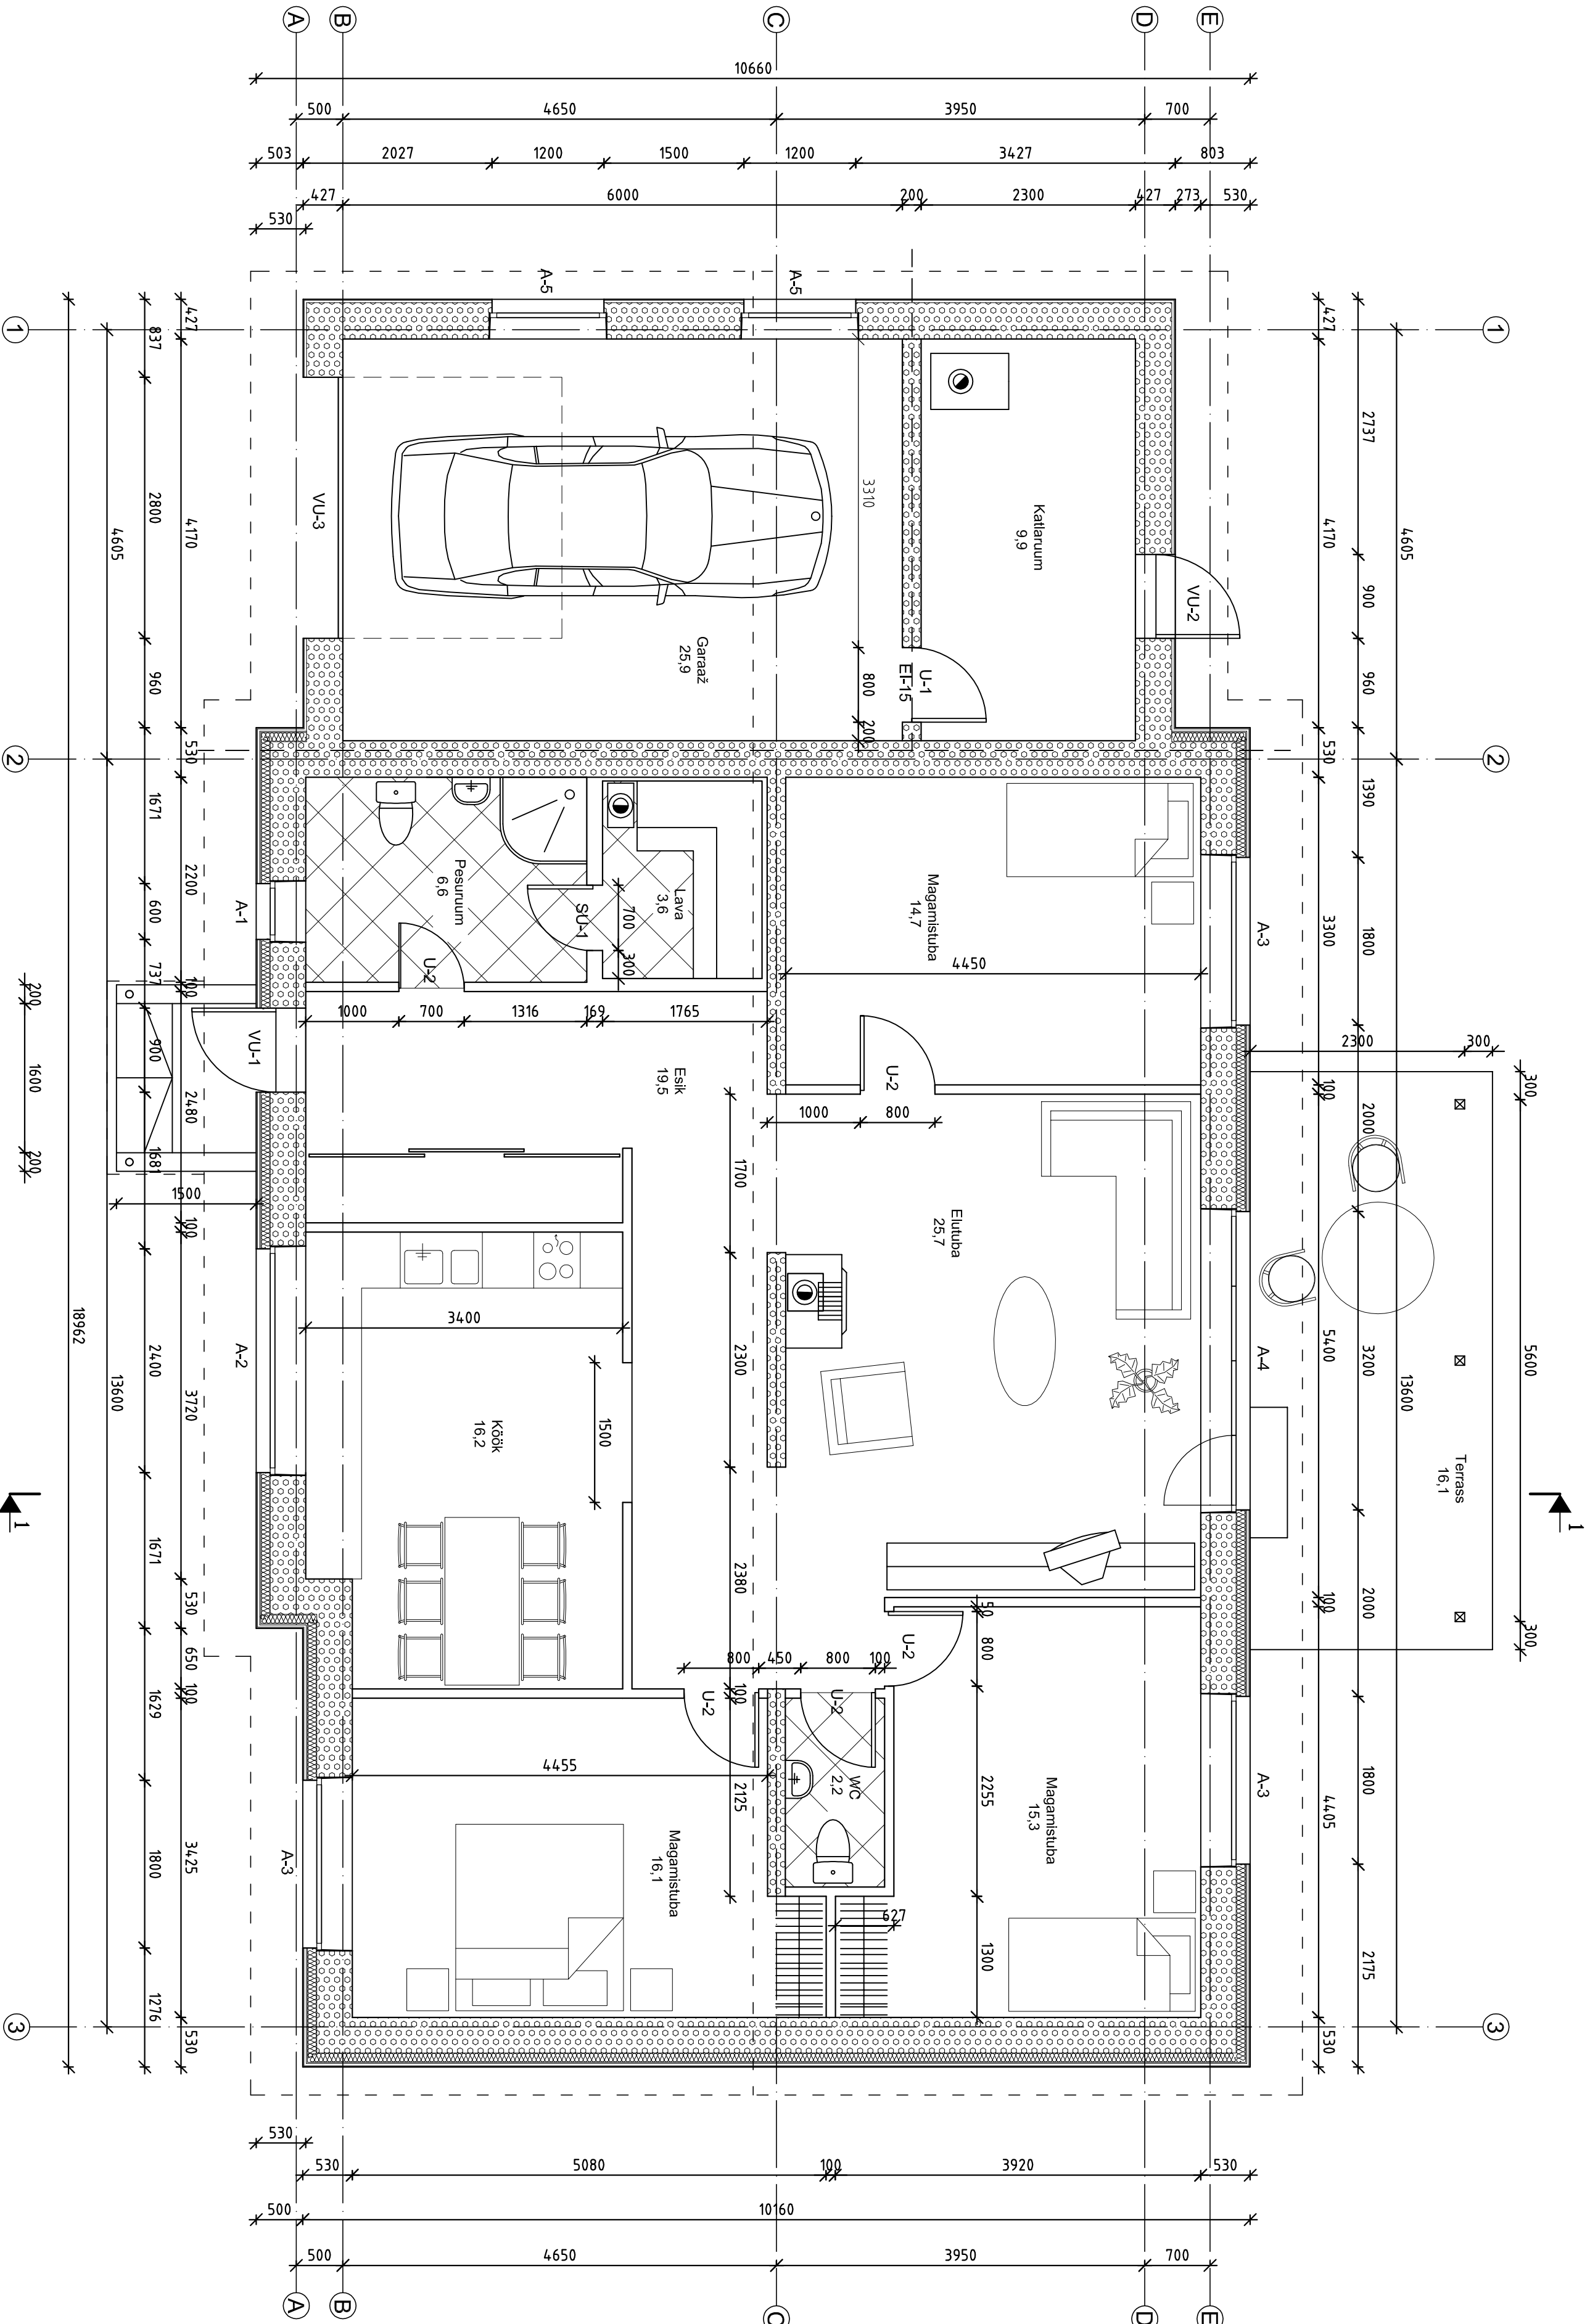

Tuletõkkeseksiooni piir

Tallinn: AIVAR JALAKAS		Projekt staadium:		Töö nr:
Üksikelaamu ehitusprojekt		Põhiprojekt		T-10-10
Objekt:	Teeäärne kaalepi küla Alpu vald Järva maakond	Ehitise liik:	Kruupäev:	
		UUSEHTIS		26.04.2010
Projekteeris:	Joonistas:	Joonise nimetus:	Proj. valdkond:	Mõõtkava:
PILVEPROJEKT	A.Soosalu	PÕHIPLAAN	1:50	AE
OU Pilveprojekt reg. nr. 11510253 tel. 53314067, 5099173	Kontrollis: A.Soosalu	Joonise nr:		
				LEHT 2