


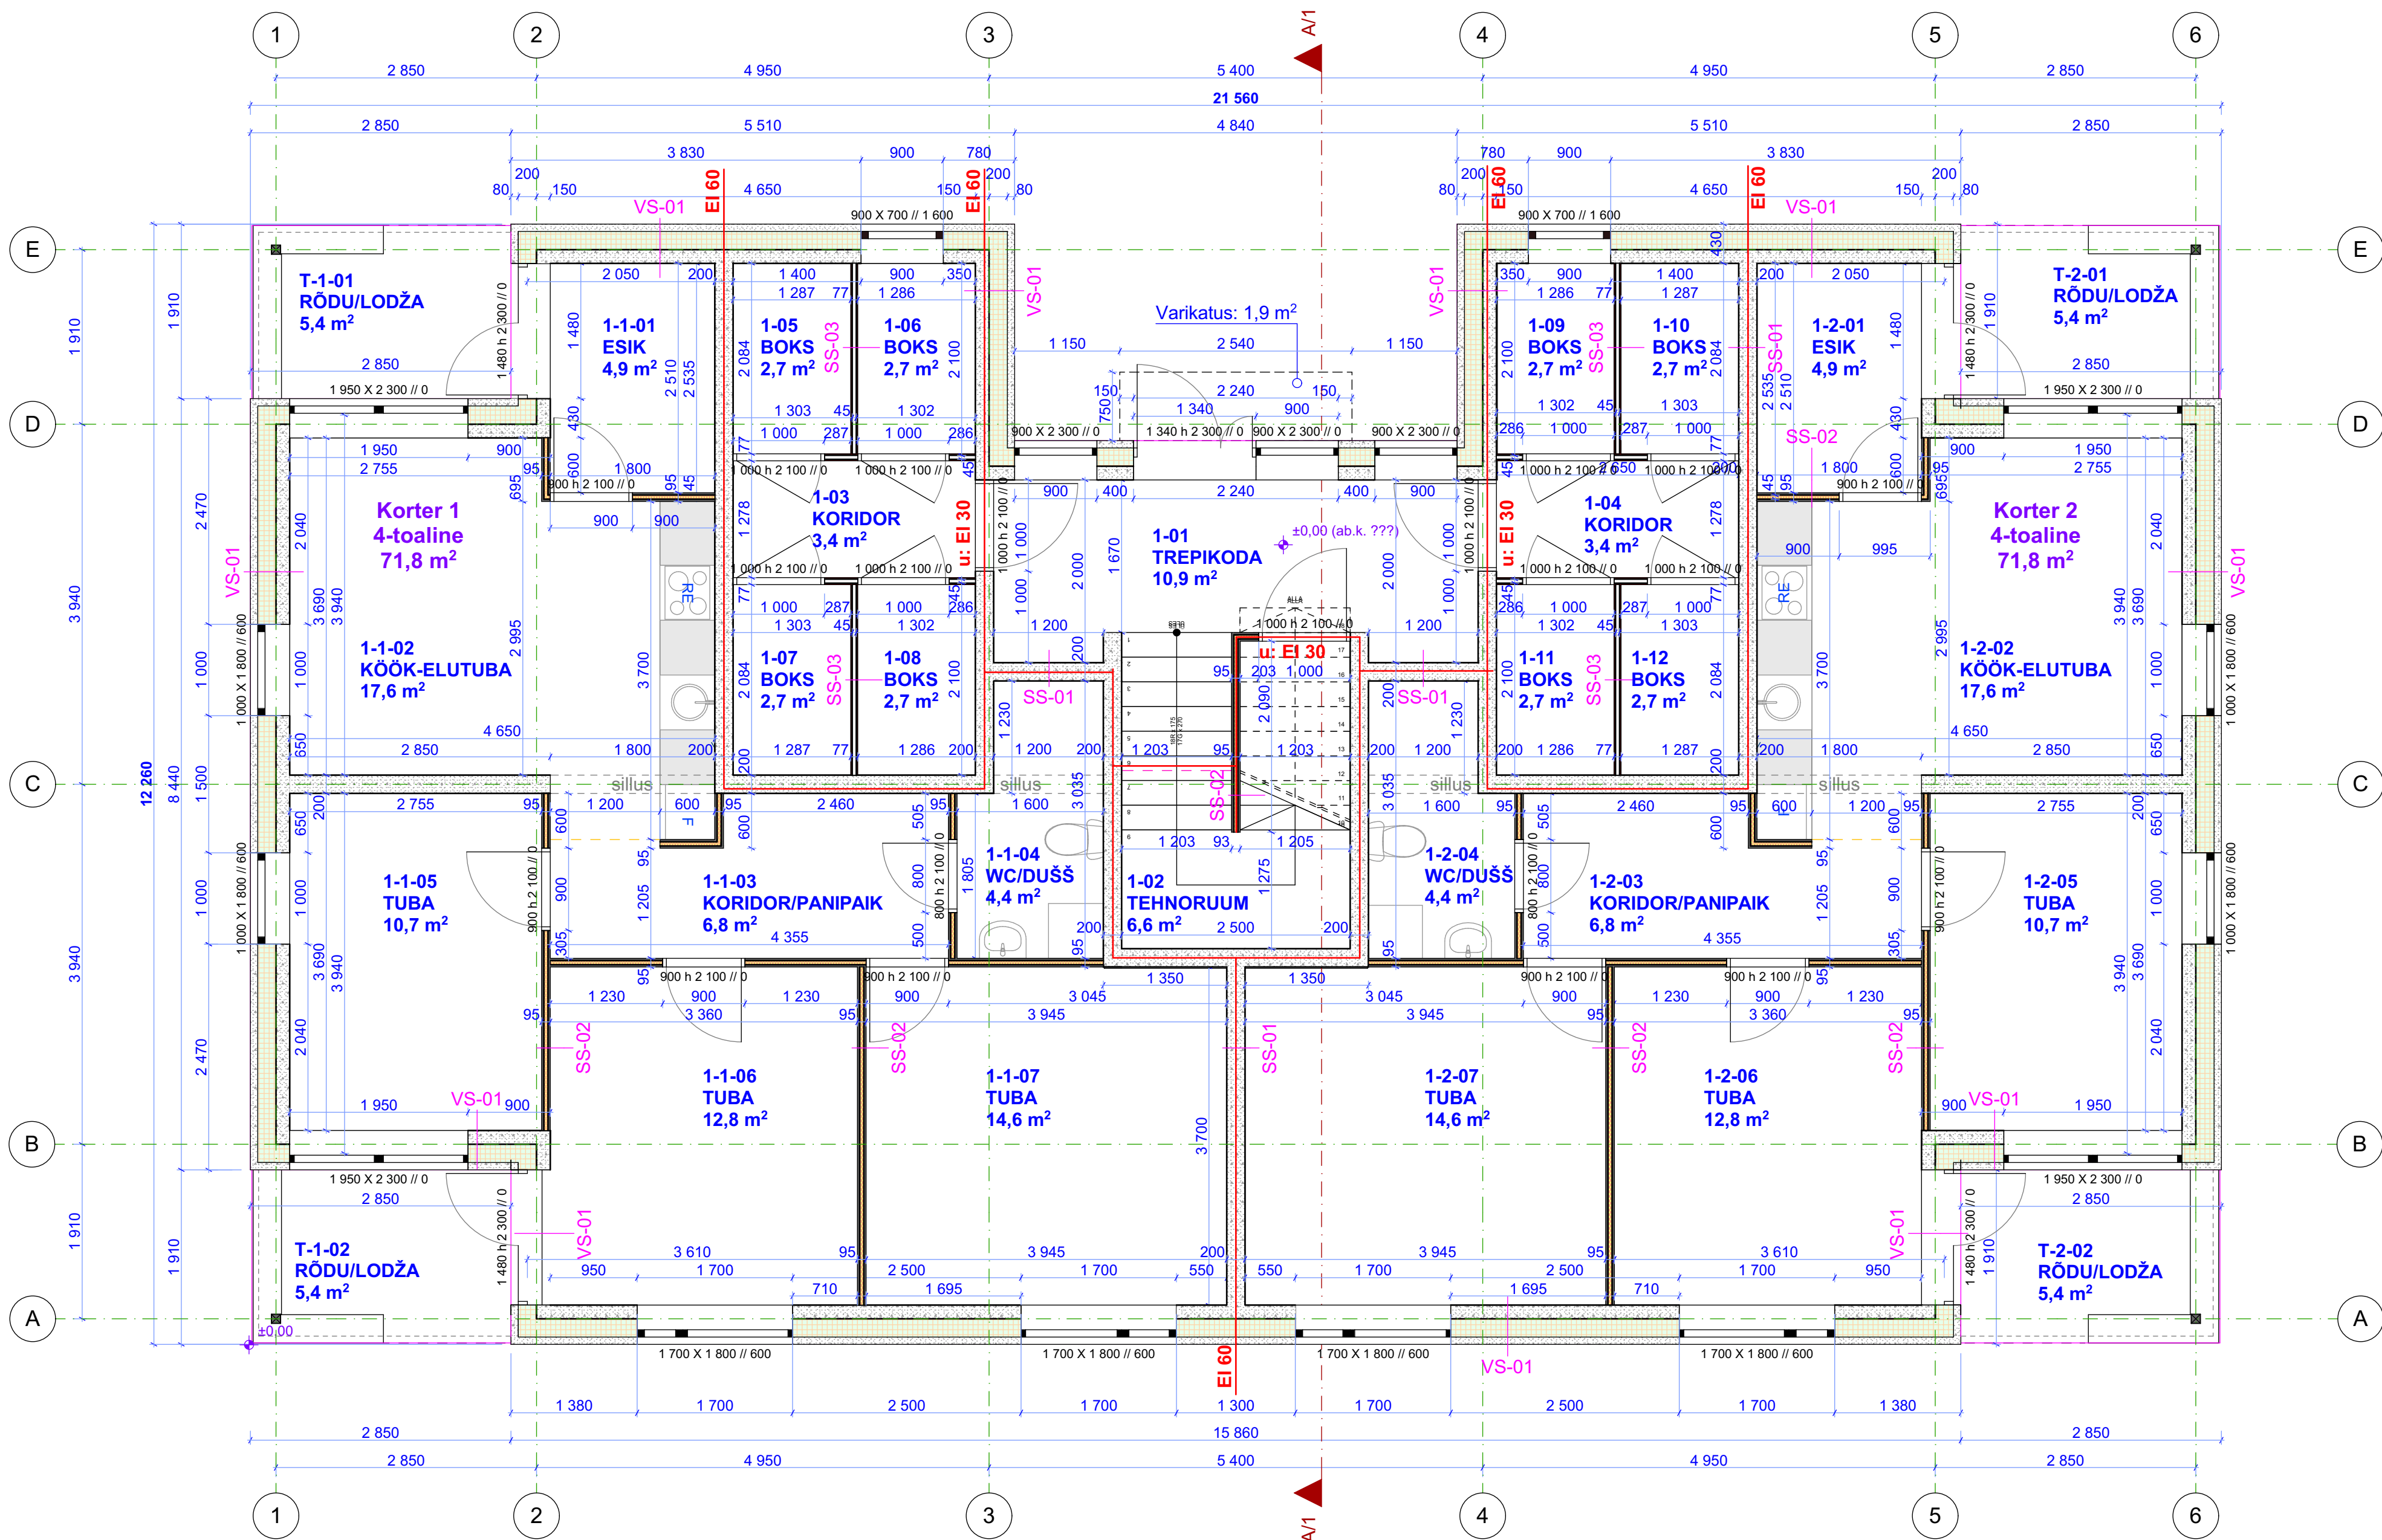

KORRIGEERITUD 1.KORRUSE PLAAN. M 1: 50
15.03.2024