


PANDUSE LÔIGE 1-1

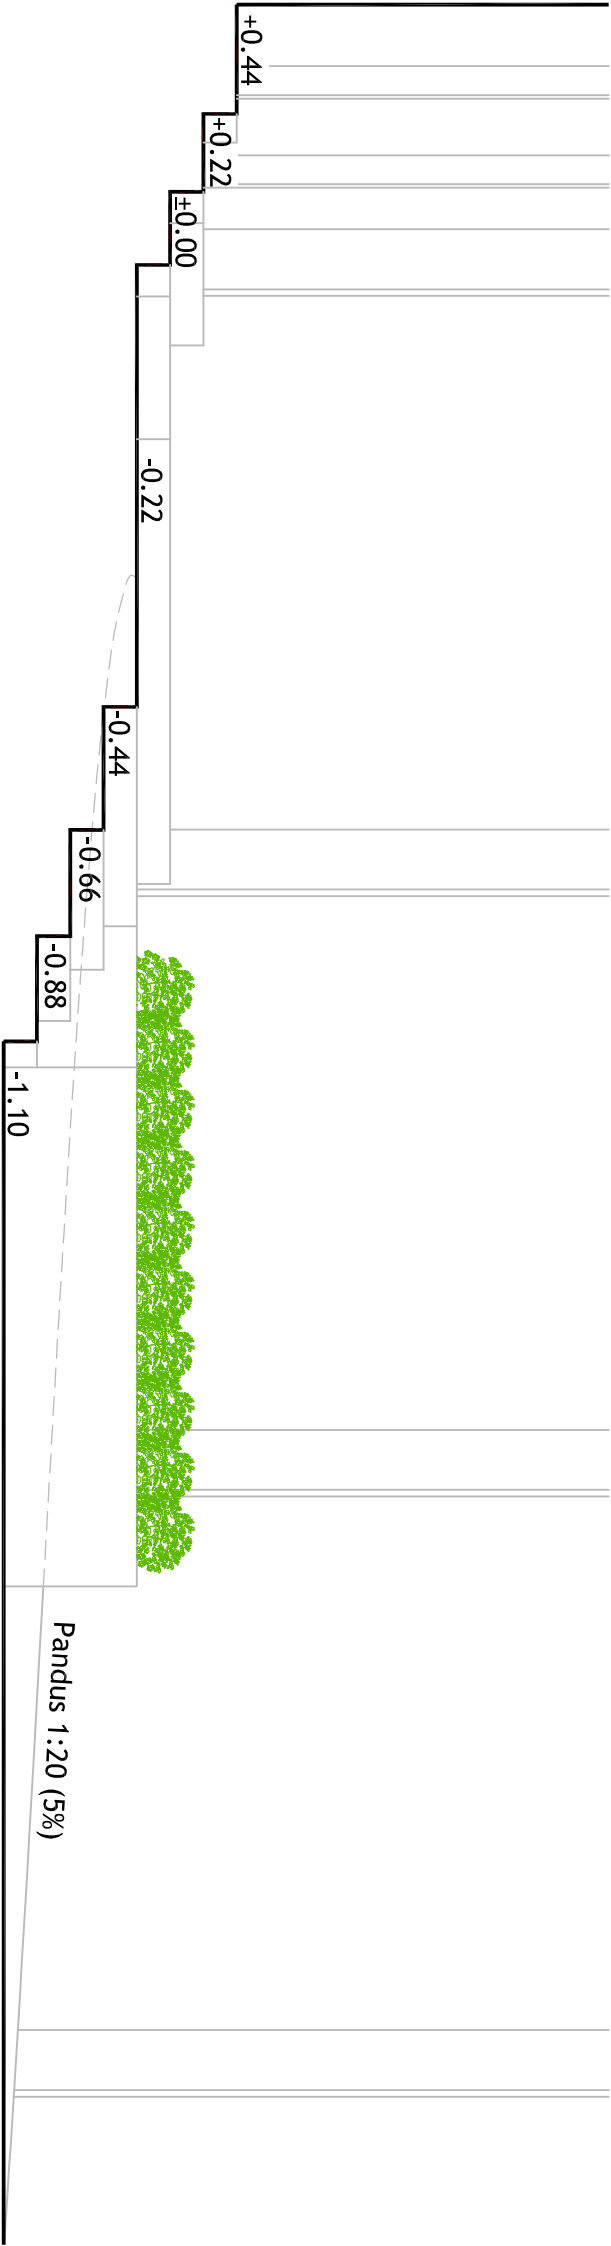

PANDUSE LÔIGE 2-2

