






KL_1
 10 mm Bituumen
 20 mm Puitkiudplaat
 200 mm Tuulutusava 50x200
 50 mm Tuuletõkkeplaat
 250 mm 100x250 karkass s600mm, soojustatud puistevillaga
 22 mm OSB plaat
 0 mm Hüdroisolatsioon (aurutõke)
 50 mm 50x50 mm karkass s600mm, soojustatud mineraalvillaga
 25 mm 2x Kipsplaat 12.5mm


VS-1
 8 mm Plastrooder
 25 mm Roovitus 25x100mm
 30 mm Tuuletõkkeplaat
 145 mm Puitkarkass 145x45 s=600mm, vahel mineraalvill
 0 mm Aurutõkkepaber
 50 mm Horisontaalne puitkarkass 50x50 s=600mm, vahel mineraalvill
 25 mm 2x Kipsplaat 12.5mm

VL_1
 14 mm Puitparkett
 18 mm OSB plaat
 200 mm Soojustus - Mineraalvill (pehme)
 12 mm OSB plaat
 25 mm Roovitus 25x50
 330 mm Betoon õõnespaneel

SS_3
 13 mm Kipsplaat
 66 mm Teraskarkass 66mm, vahel mineraalvill
 25 mm 2x Kipsplaat 12.5mm

TINGMÄRGID

-  Olemasolev sein
-  Projekteeritud sein
-  Lammutatav sein
-  Olemasolev Kivikonstruktsioon
-  Olemasolev Puitkonstruktsioon

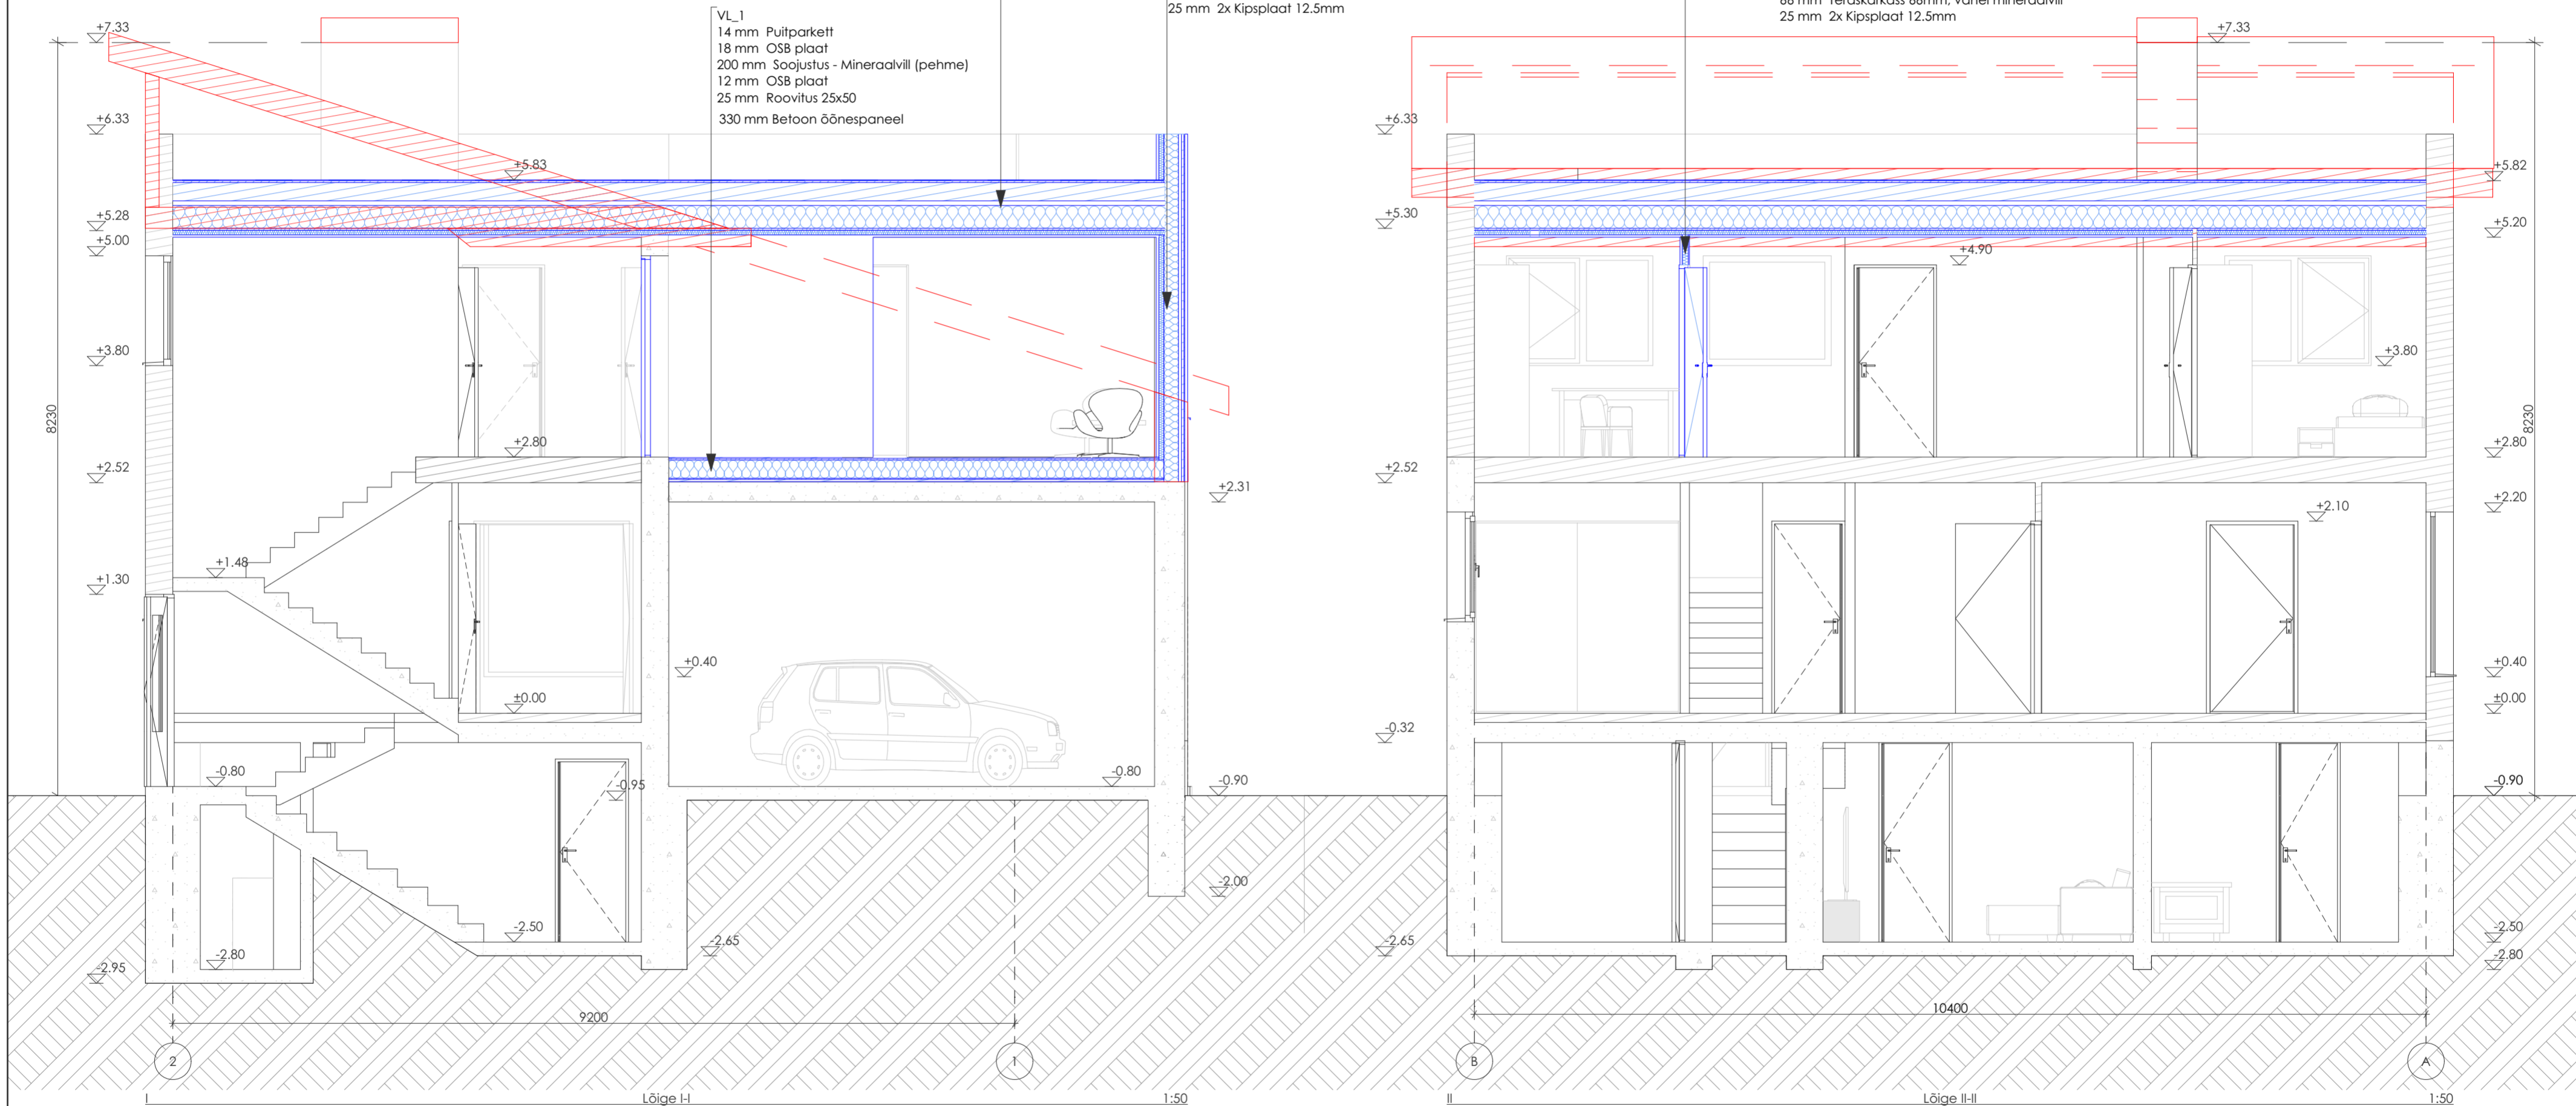

Mõõdud on joonisele kantud inventariseerimise jooniste alusel ja vajavad kontrollimist/täpsustamist ehituse käigus kohapeal.

Tellijä	ÜKSIKELAMU REKONSTRUEERIMISPROJEKT	Töö number	13325
Nimetus		Staadium	EP
Address	Haju maakond, Jõelähtme vald, Iru küla,	Projekti osa	AR
Joonis	LOIKED	Joonise nr.	AR-6-03
Vastulav arhitekt		Mõõtkava	1:50, 1:100
Arhitekt		Formaat	A1
		Kuupäev	30.12.2025