


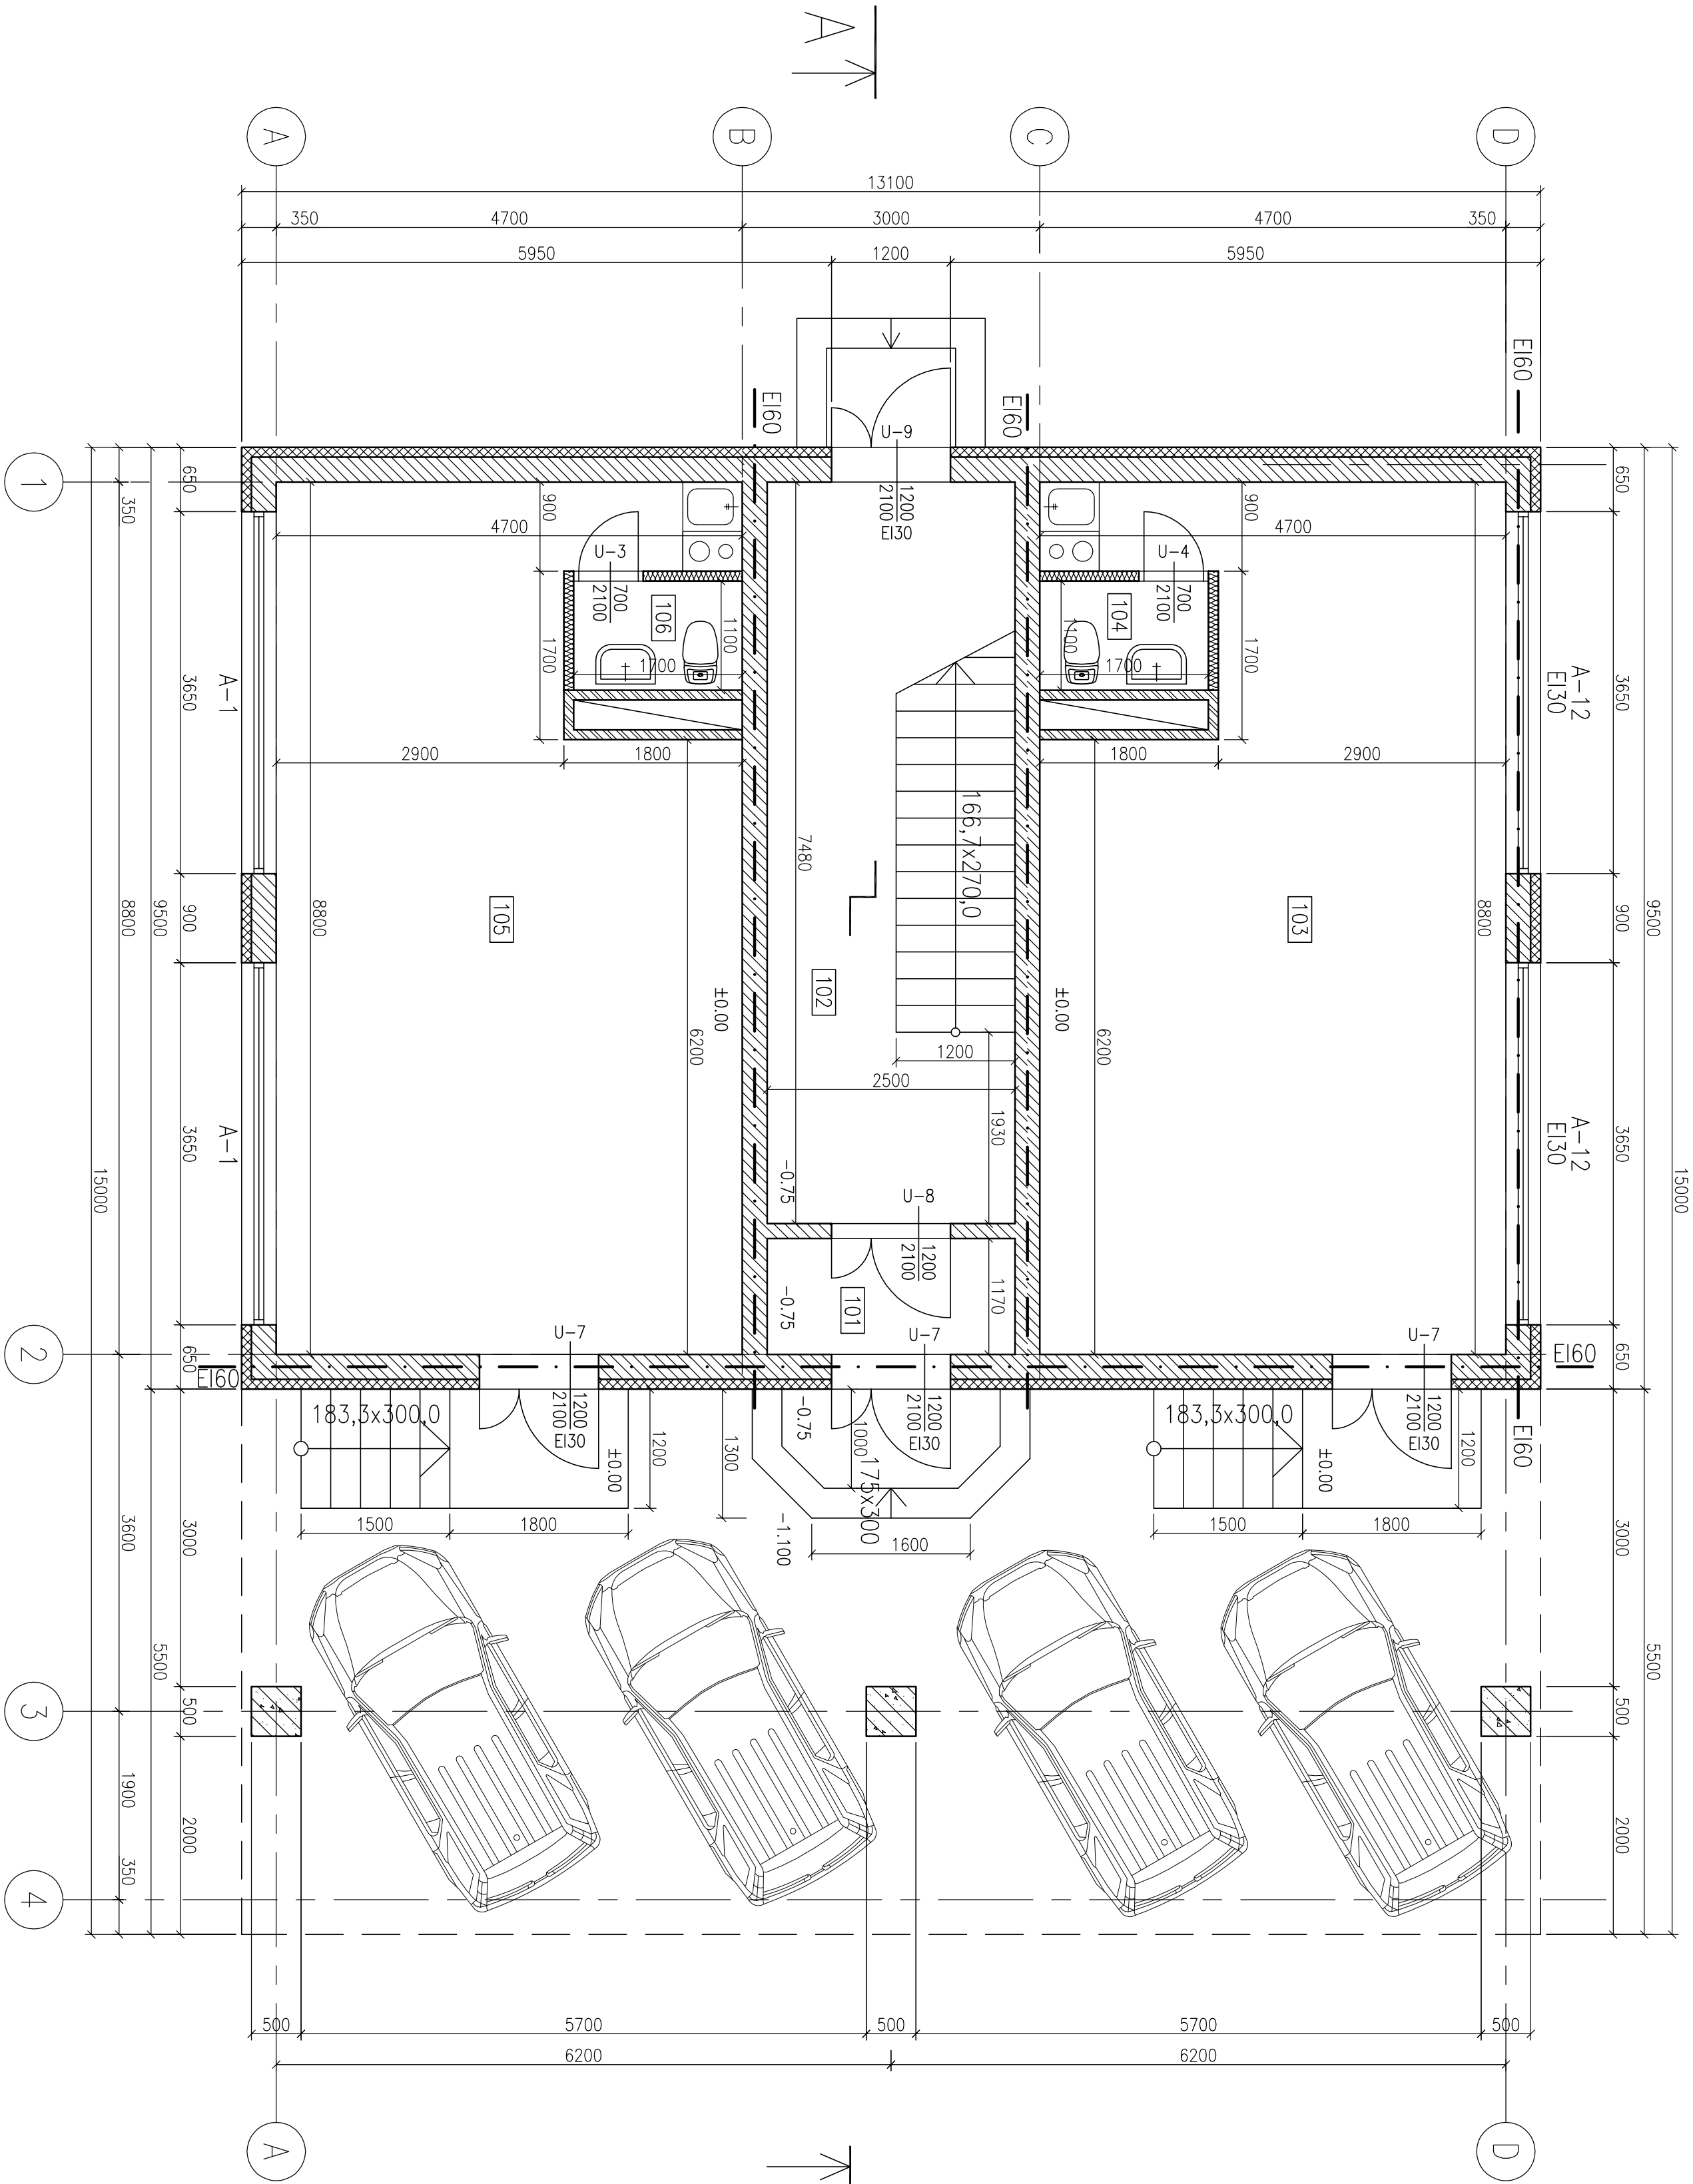

RUUMIDE EKSPLIKATSIOON:

1. KORRUS		
RUUMI NR.	RUUMI NIMETUS	SNP m2
101	TULEKODA	2,9
102	TREPIKODA	18,7
103	BÜROORUUM-1	38,3
104	WC-1	1,9
105	BÜROORUUM-2	38,3
106	WC-2	1,9
K O R R U S E		SNP 102,0

TINGMÄRGID:

- Projekt. kipsplaatsein
- Projekt. Fibro kivi
- Projekt. Columbia kivi
- Tuletõkkeseksitsiooni piir EI60
- ava laius
- ava kõrgus

 house Ehitus		Objekt	Mast
Lüh. 30. Tallinn Tel. 665-4908 Reg.nr. 10669977, EID073305-0001		ELU- JA ÄRIHOONE EELPROJEKT KOTZEBUE 13, TALLINN Tellijä: BRAVASET OÜ	1:50
Juhataja	A.Nõhrin	Joonis	Kaardid
Arhitekt	A.Kerge	ESIMESE KORRUSE PLAAN	
Projekteerija	N.Nokkima	100 nr.	17.05.2006
05/01		Leht	2