


RUUMIDE EKSPLIKATSIOON:

2. KORRUS			
RUUMI NR.	RUUMI NIMETUS	SNP m ²	
KORTER NR.1		39,7	
1-1	ESIK	3,0	
1-2	WC	3,1	
1-3	ELUTUBA+KÖÖK	21,6	
1-4	TUBA	12,0	
KORTER NR.2		33,2	
2-1	ESIK	9,1	
2-2	WC	3,2	
2-3	ELUTUBA+KÖÖK	12,1	
2-4	TUBA	8,8	
KORTER NR.3		33,2	
3-1	ESIK	9,1	
3-2	WC	3,2	
3-3	ELUTUBA+KÖÖK	12,1	
3-4	TUBA	8,8	
KORTER NR.4		39,7	
4-1	ESIK	3,0	
4-2	WC	3,1	
4-3	ELUTUBA+KÖÖK	21,6	
4-4	TUBA	12,0	
201	TREPIKODA	15,8	
K O R R U S E		SNP	161,6

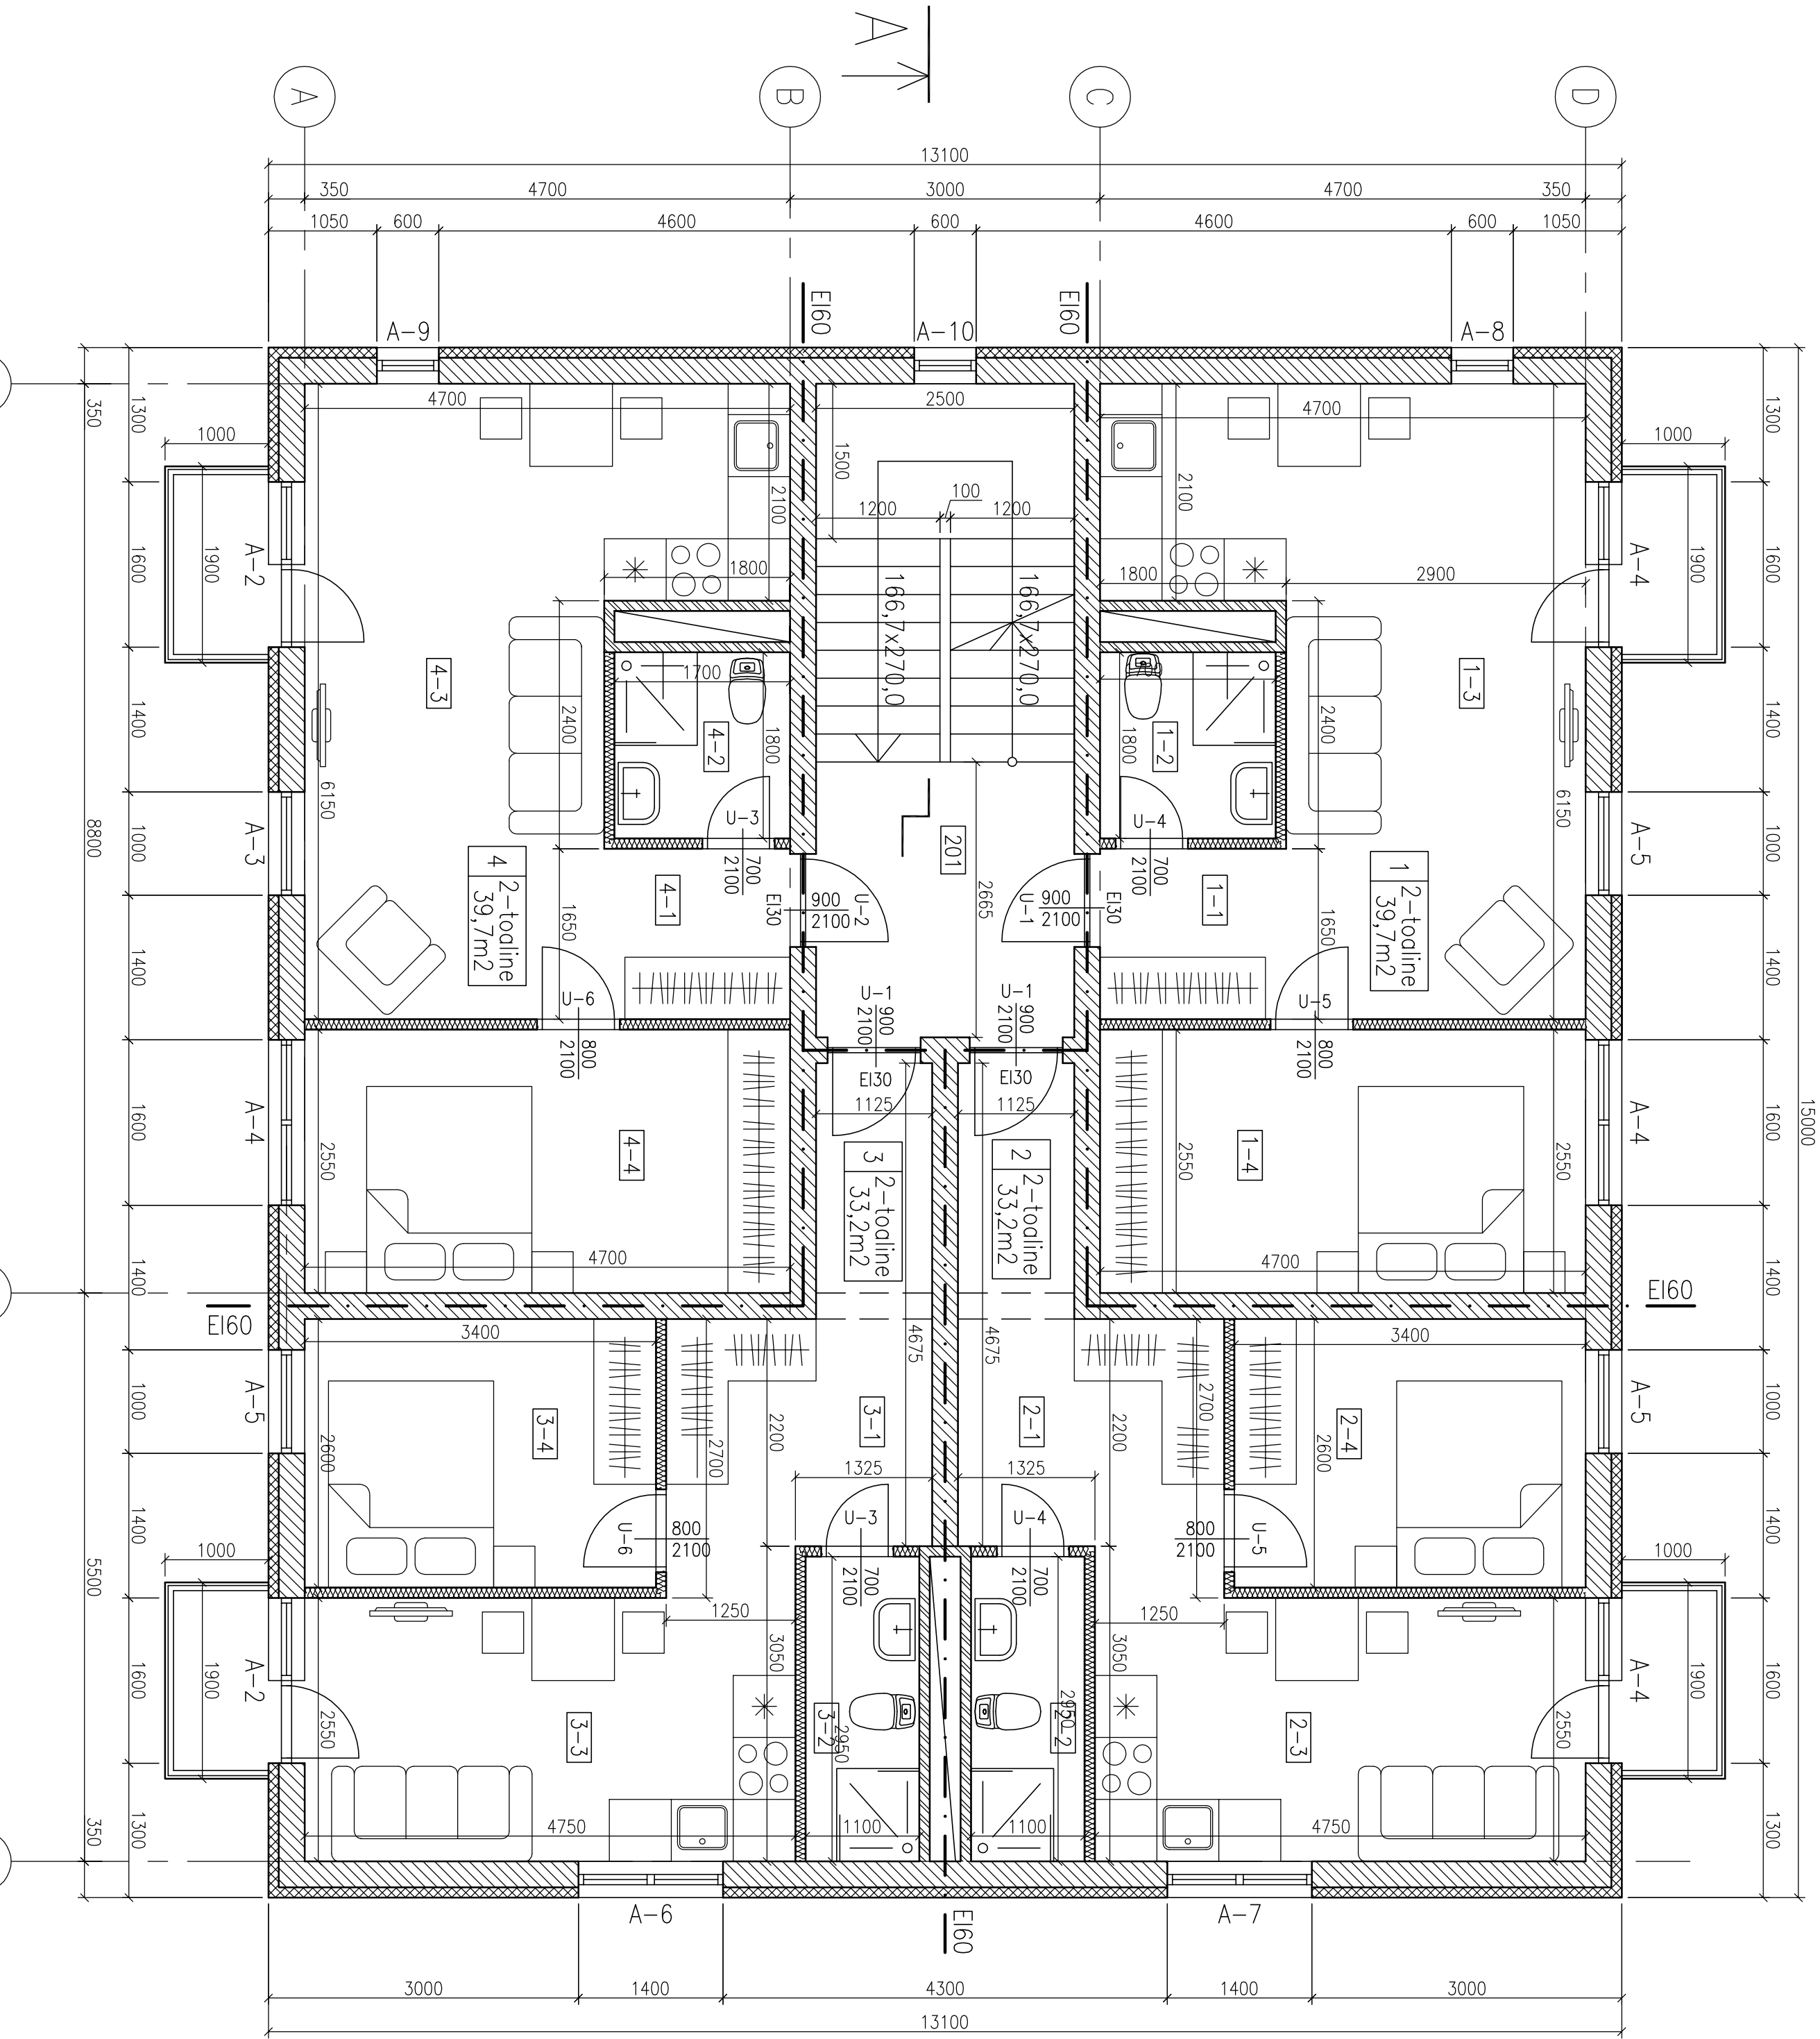

TINGMÄRGID:

Projekt. kipsplaatsein

Projekt. Fibro kivi

Projekt. Columbia kivi

Tuletõkkeseksiooni piir EI60

900 — his
2100 — ava laius
2100 — ava kõrgus

 Juhi 30, Tallinn Tel. 665-4806 Reg.nr. 10669977, ERI073305-0001		Objekt ELU- JA ÄRIHOONE EELPROJEKT KOTZEBUE 13, TALLINN Tellijä: BRAVASET OÜ		Maast 1:50	
Juhataja	A.Nõhrin	Joonis	2 KORRUSE PIAAN		Kuupäev 12.05.2006
Arhitekt	A.Kerge				
Projekteerija	N.Nokkima	Töö nr.	05/01		Leht 3