


RUUMIDE EKSPLOKATSIOON:		
KATUSEKORRUS		
RUUMI NR.	RUUMI NIMETUS	SNP m ²
501	TREPIKODA	18,6
502	PUHKERUUM-1	38,1
503	WC	2,0
504	PUHKERUUM-2	14,6
505	VANNITUBA	7,6
506	SAUN	2,5
507	KATLARUUM	4,9
508	PUHKERUUM-3	41,4
509	PUHKERUUM-4	34,3
K O R R U S E S N P		164,0

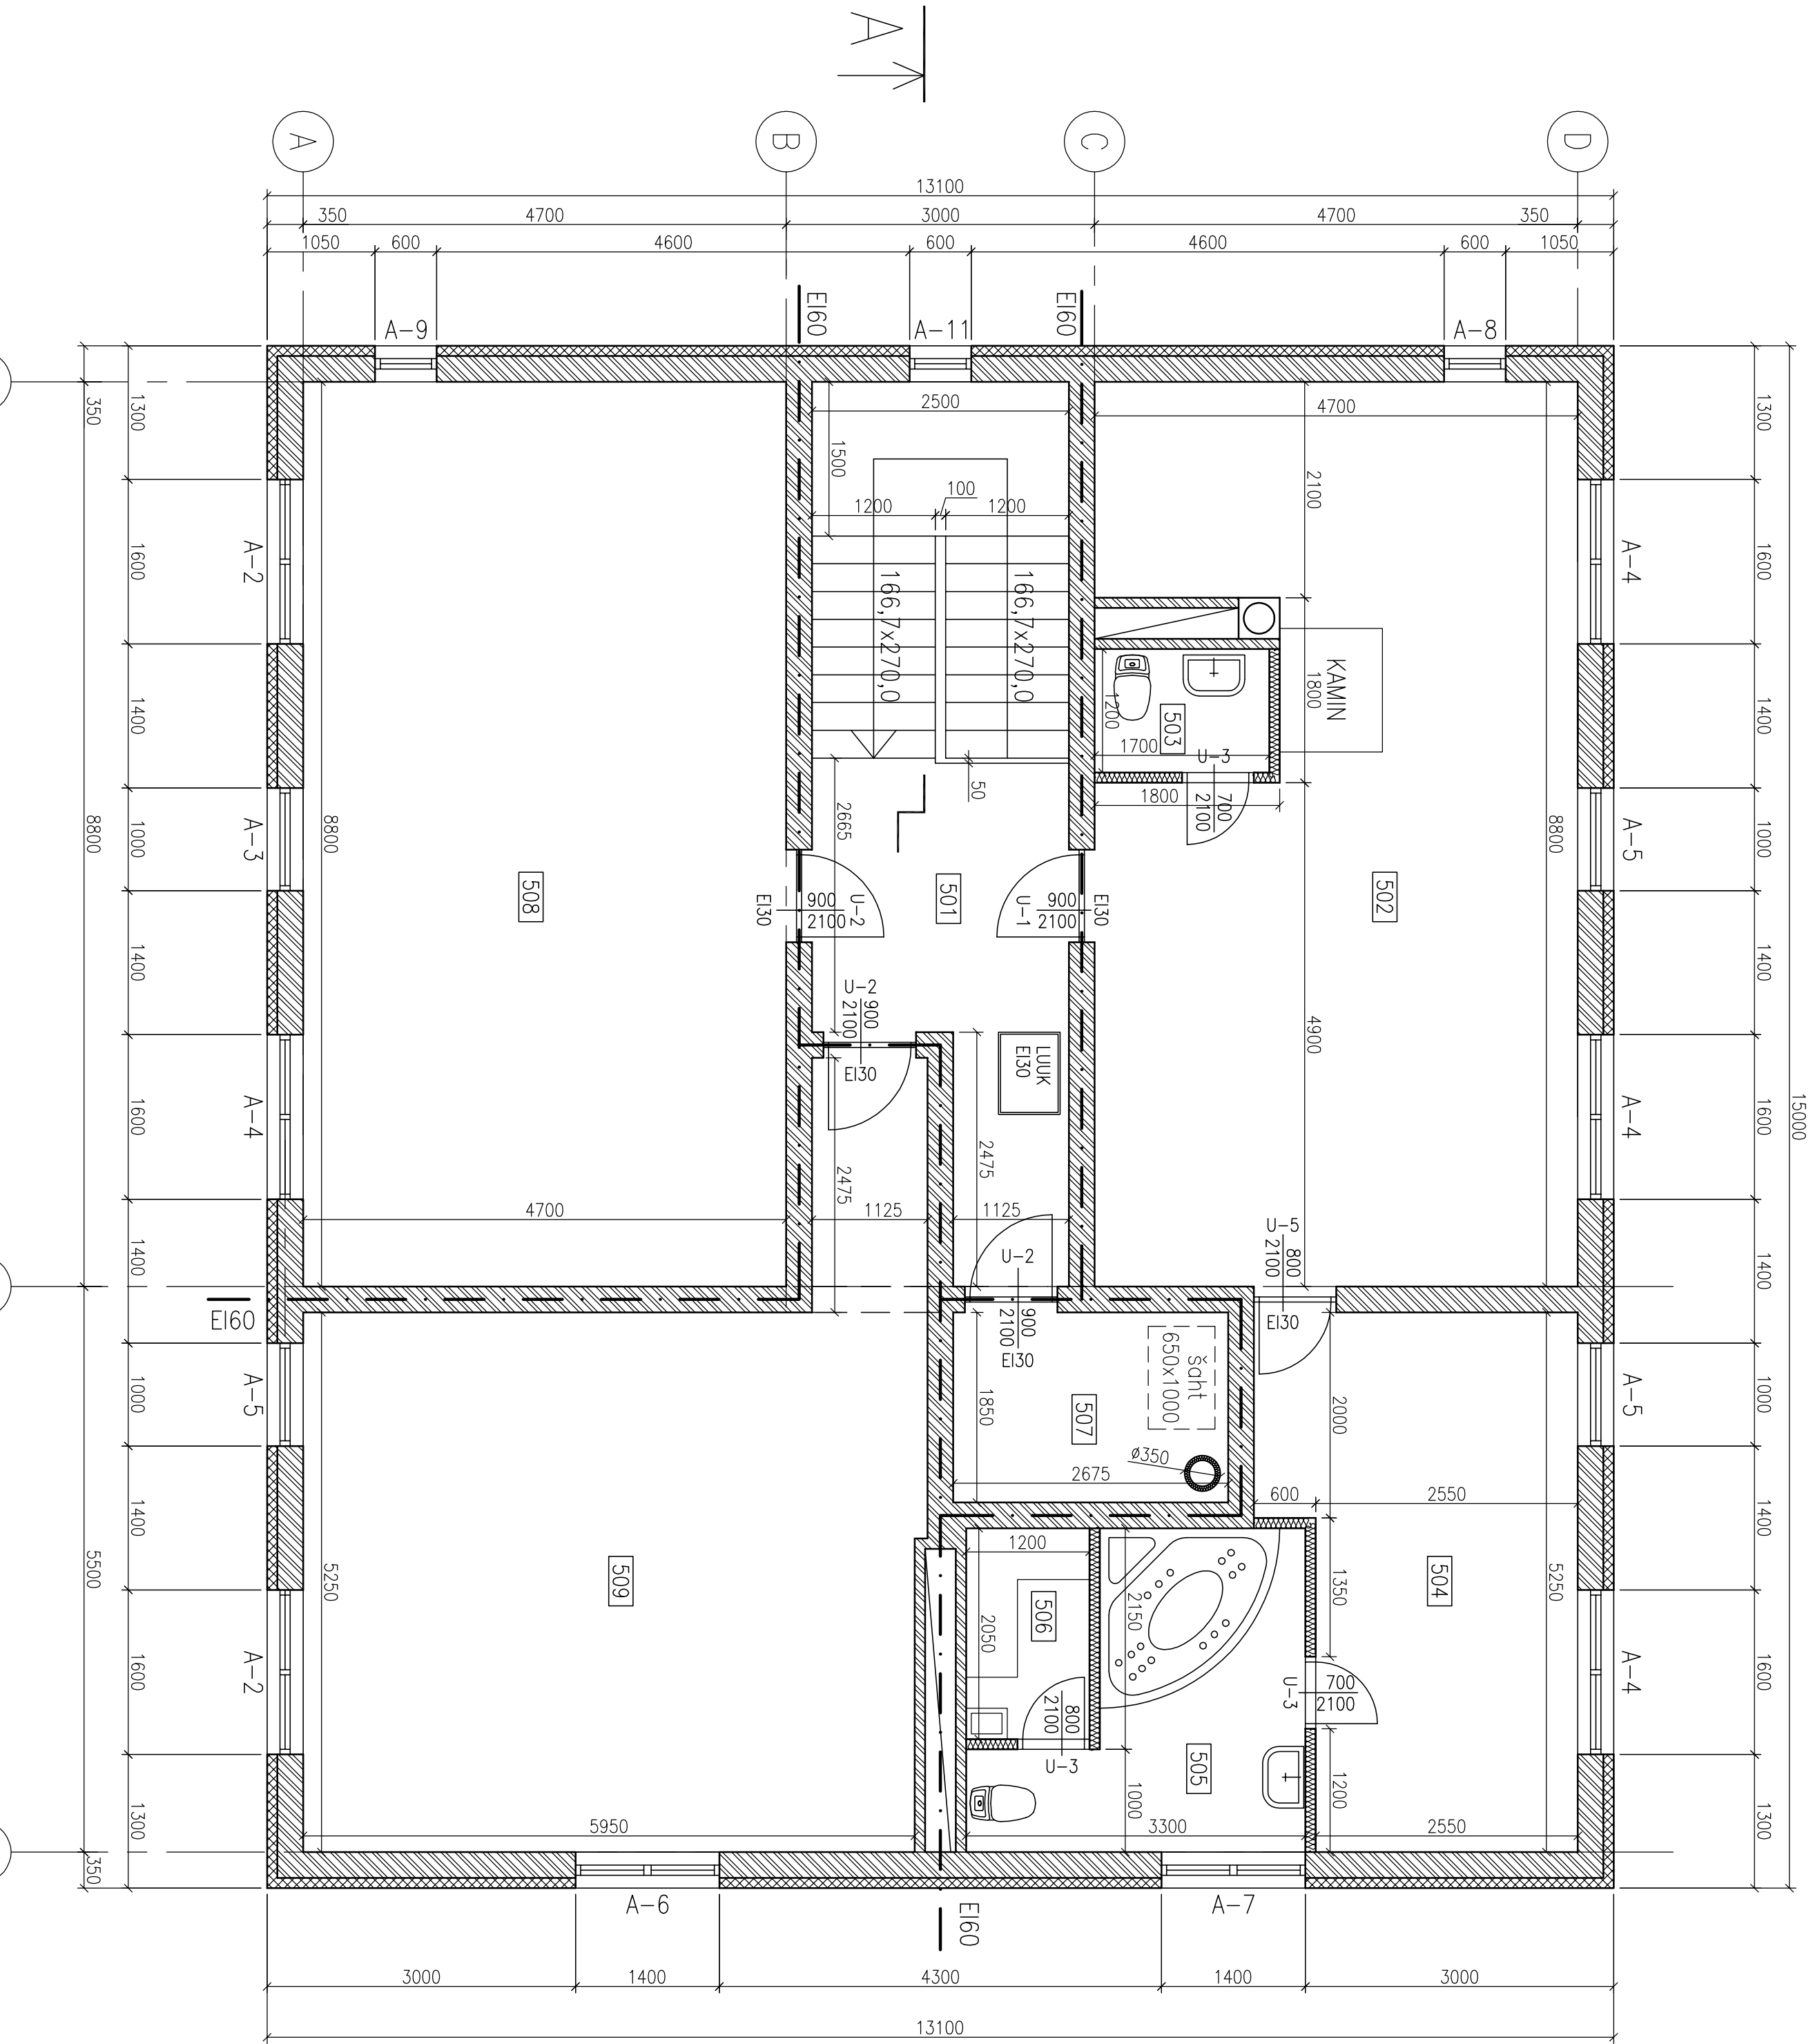

- TINGIMÄRGID:
- Projekt. kipsplaatsein
 - Projekt. Fibro plokk
 - Tuletõkkeseksisiooni piir EI60
- 1 900 — — 2100
- sis. ava laius
av. ava kõrgus

 house a s t u s		Projekt ELU- JA ÄRIHOONE EELPROJEKT		Maast 1:50
Telli nr. 10669977, EPL07A3305-0001		Lai. 30, Tallinn Tel. 666-4906		
Juhataja	A.Nõhrin	Joone	KATUSEKORRUSE PLaan	
Arhitekt	A.Kerge		Kujutatud 17.05.2006	
Projekteerija	N.Nokkima	Töö nr.	05/01	
				Leht 4