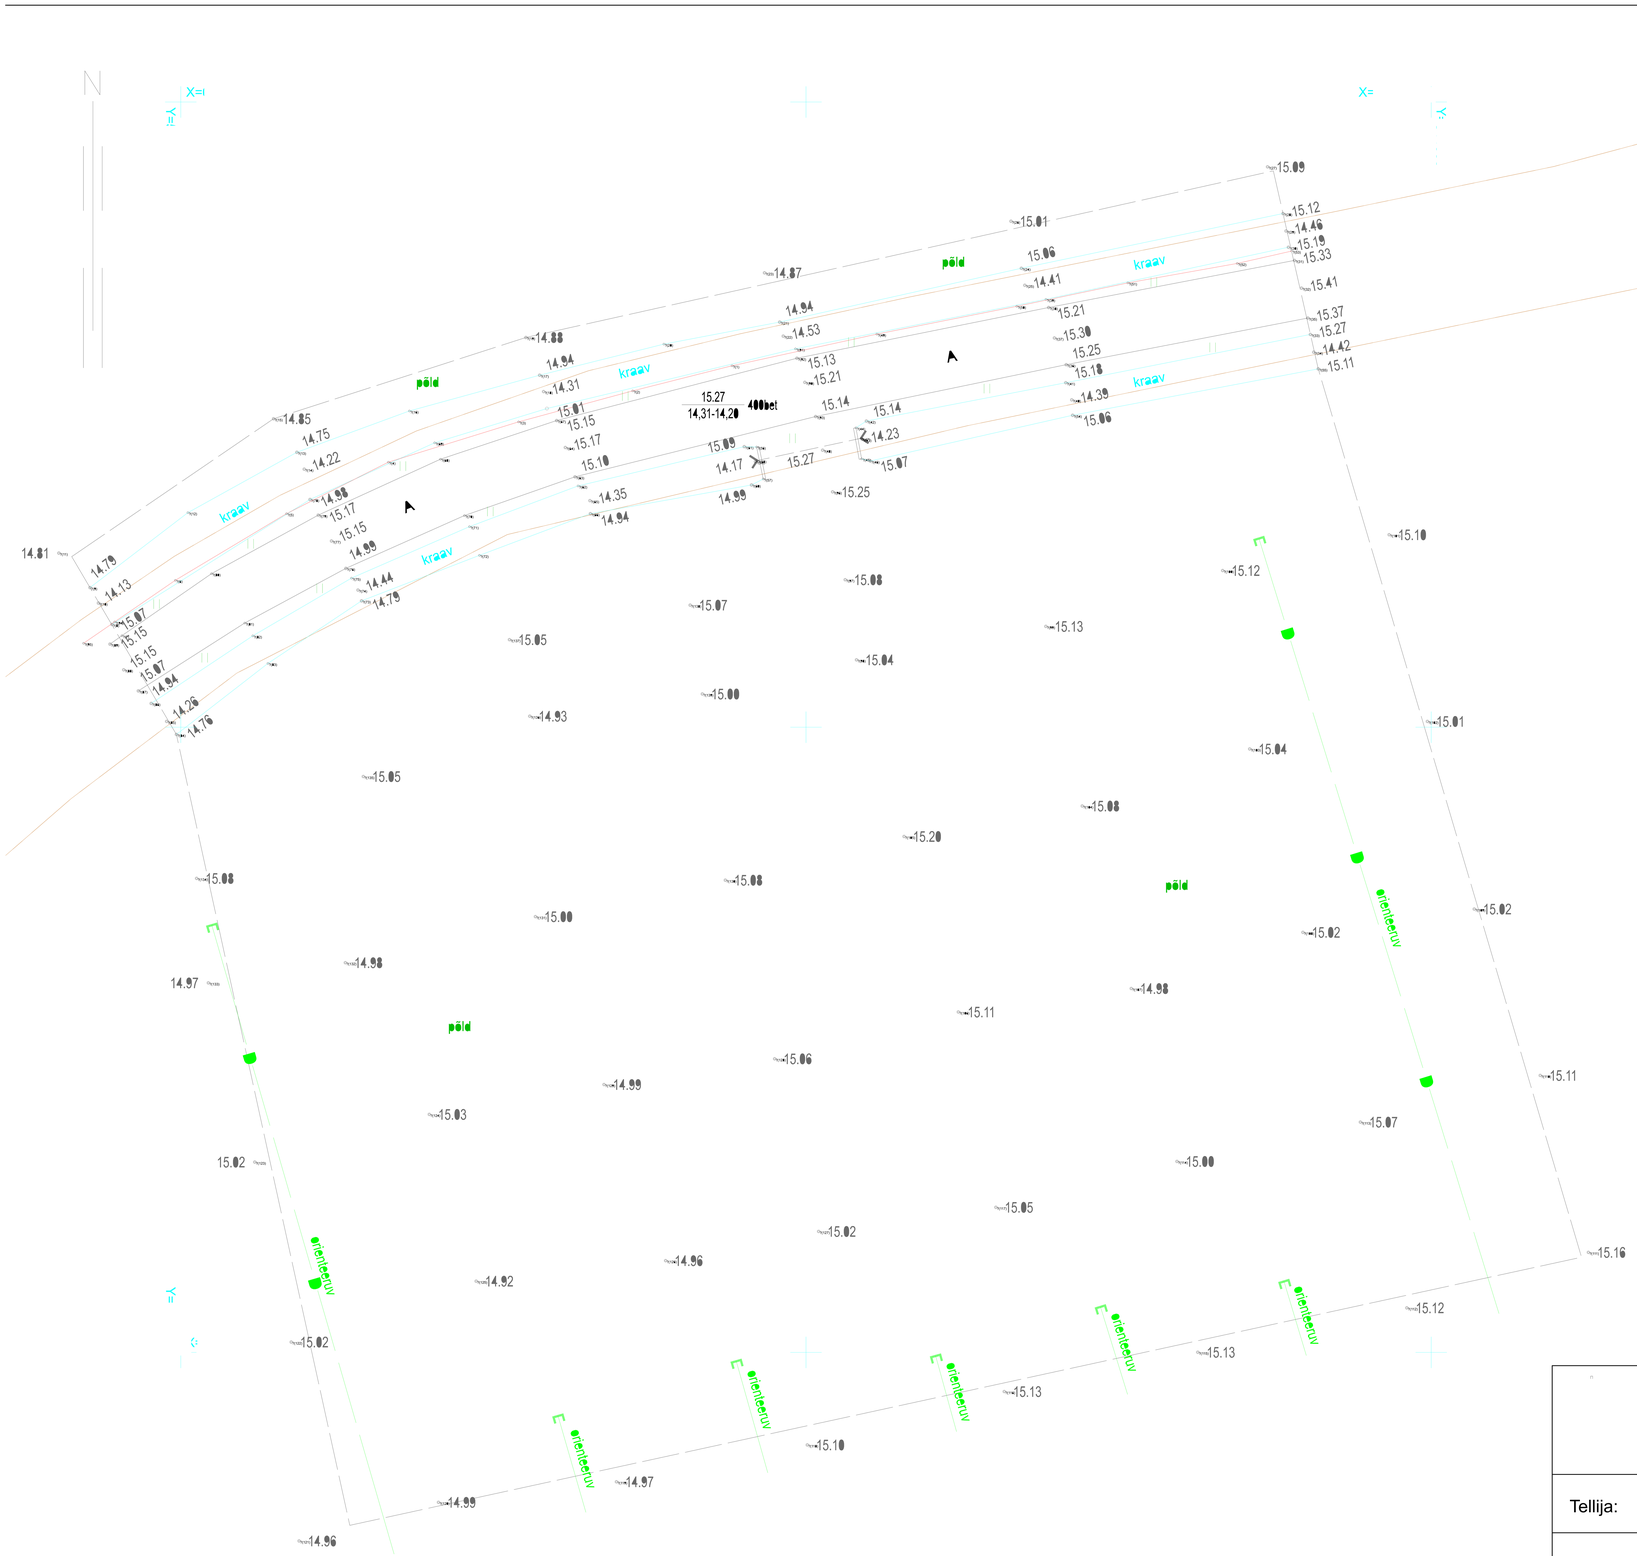

Märkused:
Koordinaadid L-EST97 süsteemis
Kõrgused EH2000 (Amsterdami null) süsteemis
Mõõdistamine tugineb Trimble VRS Now võrgule
Katastriüksuste piirid: Maa-ja Ruumiamet 1.august 2026
Kihil „PIIR” esitatud piirijoonte asukohad on informatiivsed

Joonisel ei ole trasse, mille kohta puuduvad andmed.
Teostusjoonisteta trassid on kantud plaanile mõõdistamise käigus kättenäitamise ja trassiotsija abil.

Tellija:			
Aadress:	Pärnu maakond Tori vald Urumarja küla		
Joonis:	Maa-ala ja tehnovõrkude plaan		
Vastutav spetsialist		Mõõtkava 1:500	
Mõõdistas / plaani koostas		Lehti 1	Leht 1
Töö nr:	TM-338/26	Välitöö:	17.09.2026
Fail:	----	Plaan koostatud:	18.09.2026