




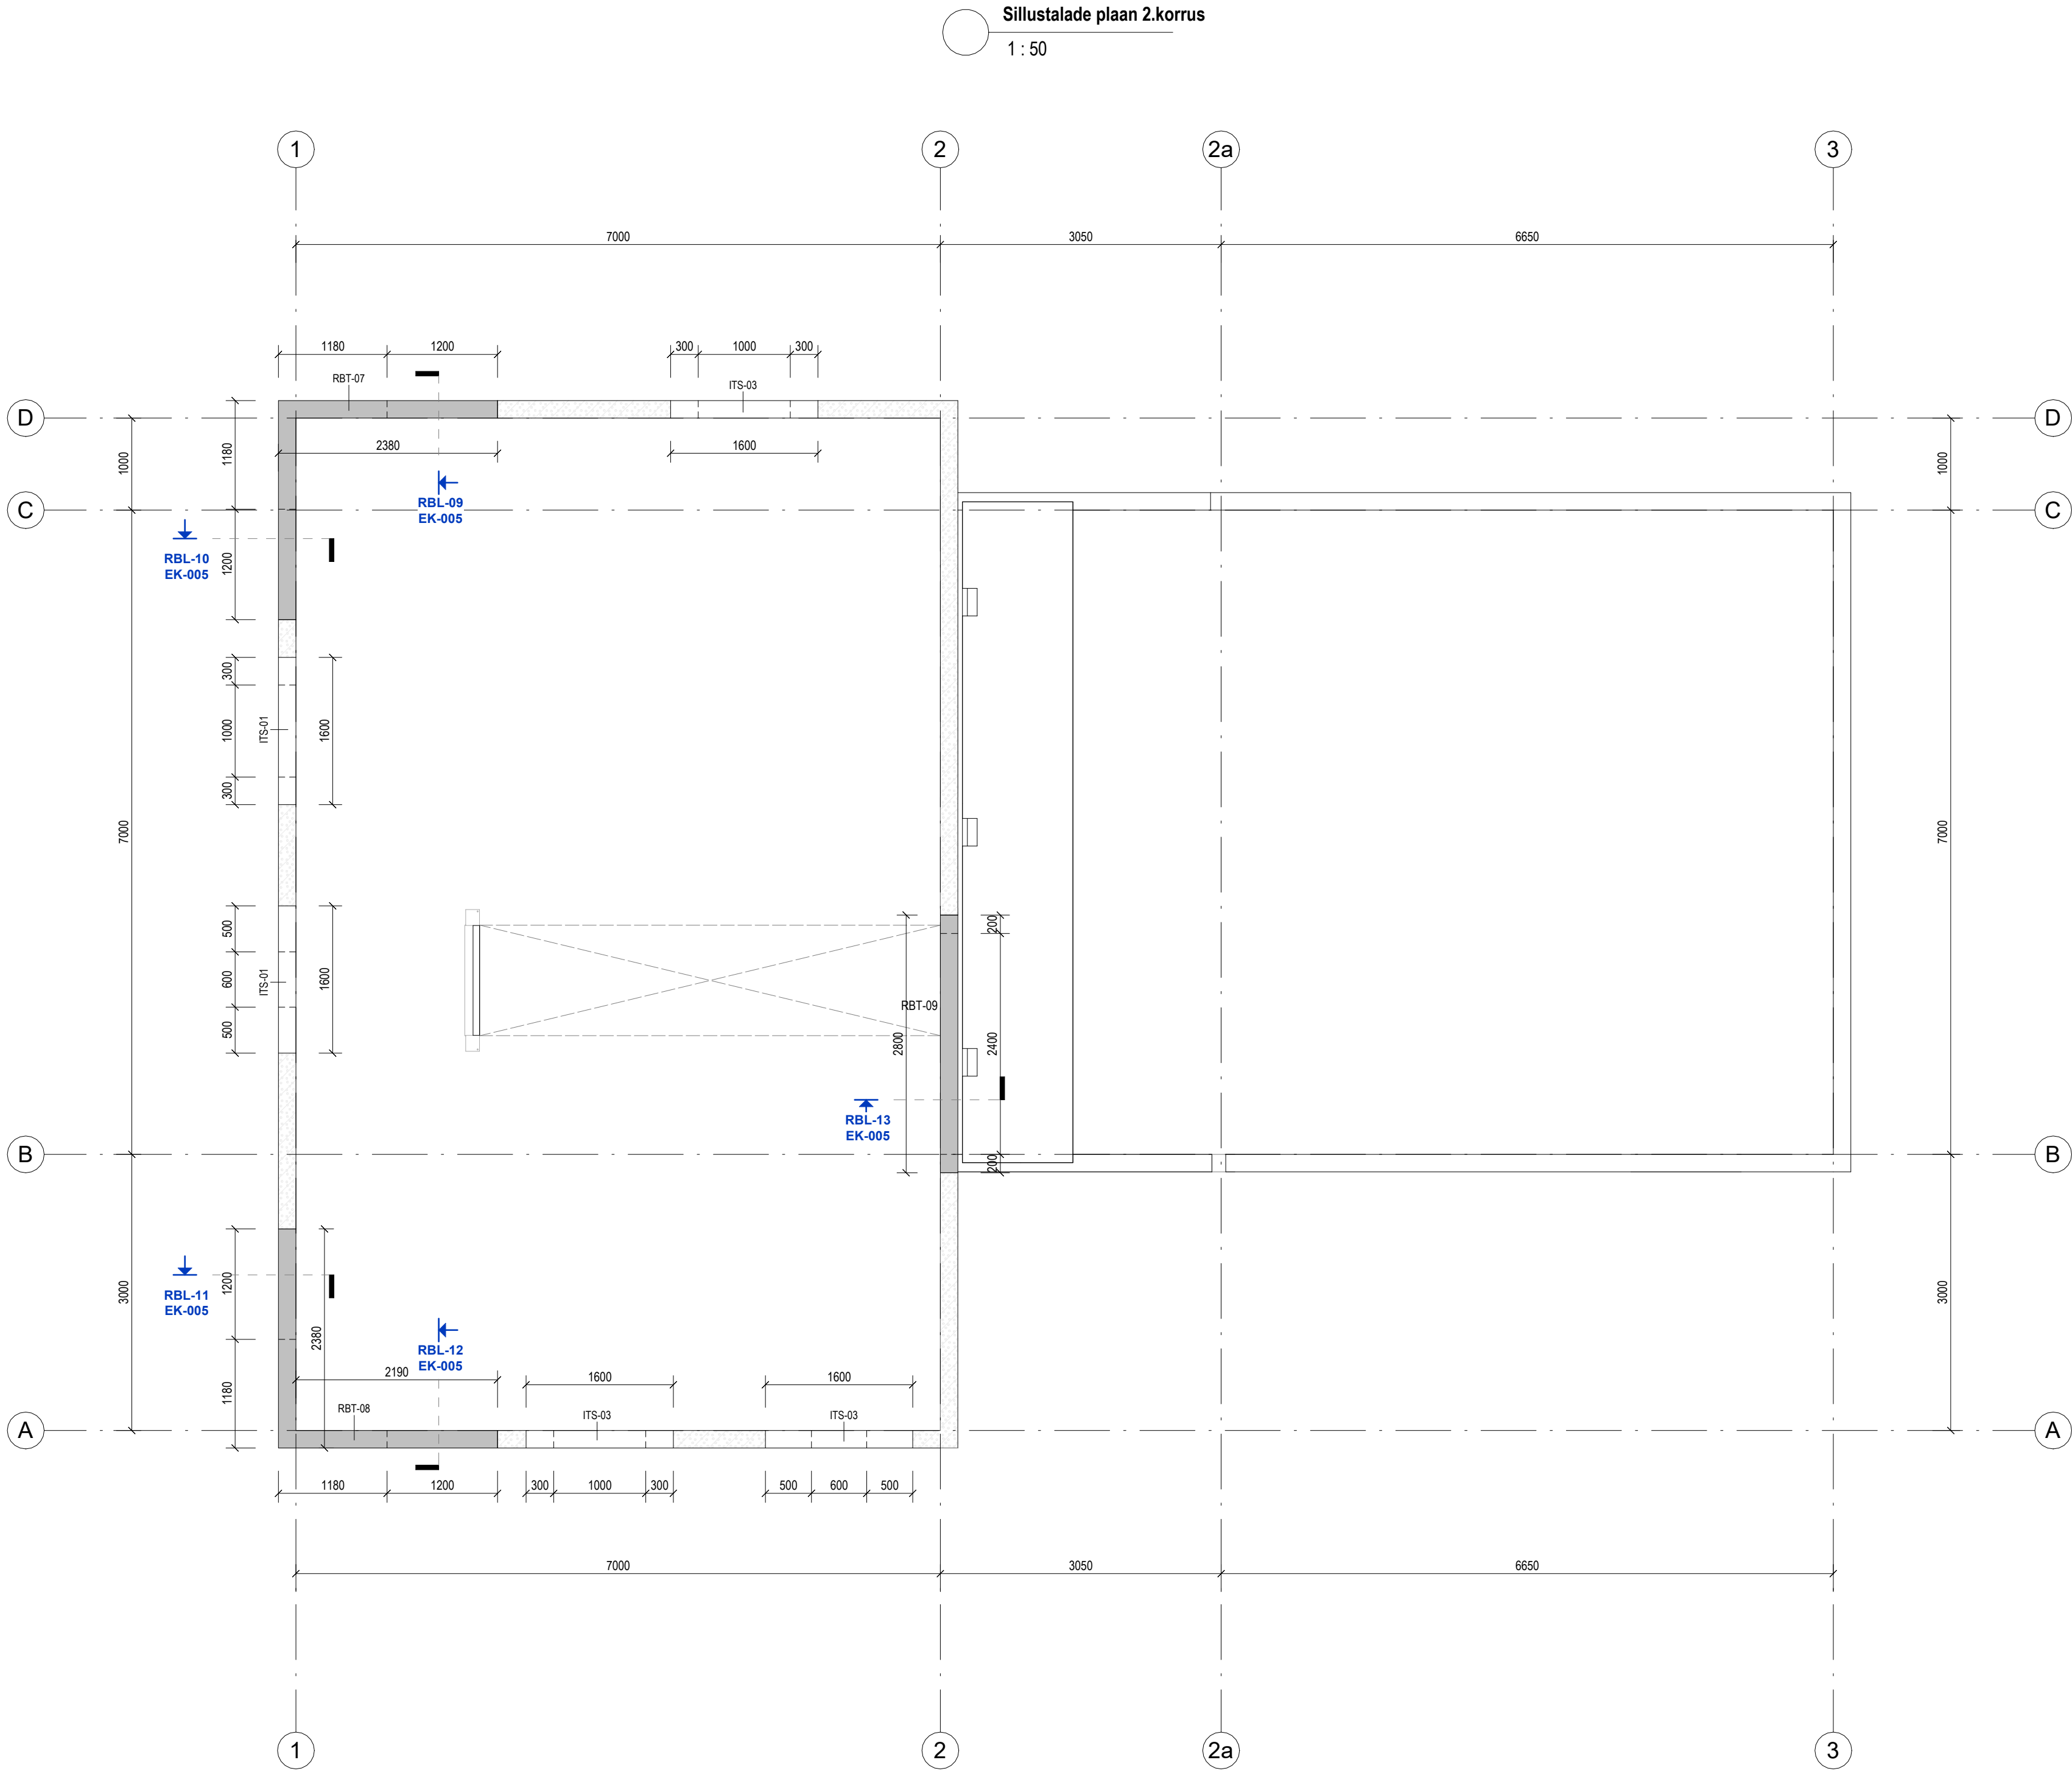


RBL-09
1 : 10

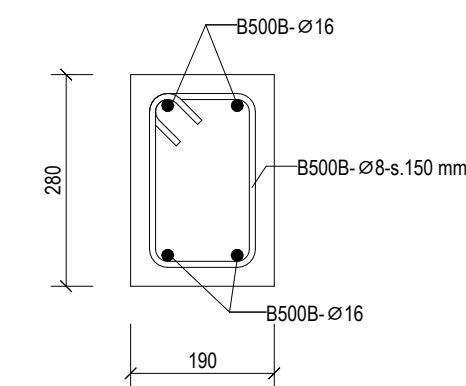



RBL-10
1 : 10

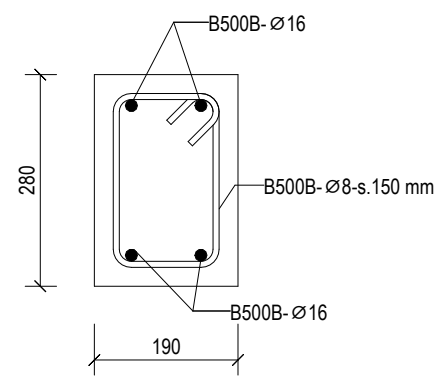

RBL-11
1 : 10

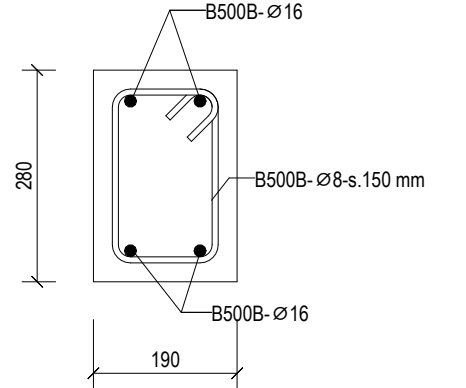

RBL-12
1 : 10

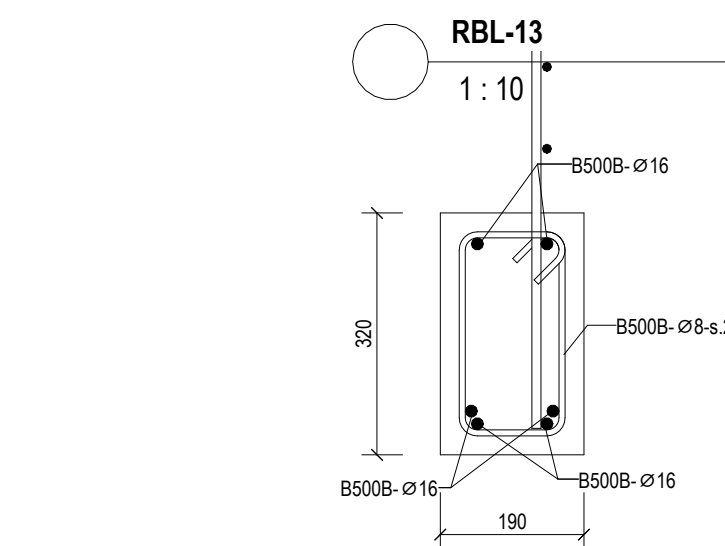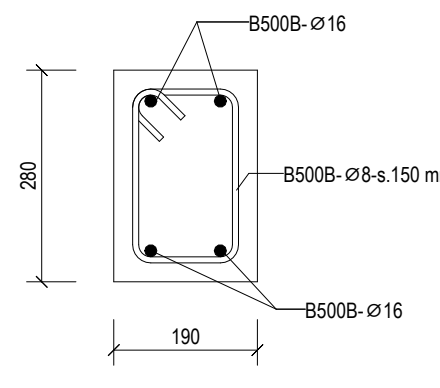

MONT. RAUSBETOONTALADE SPETSIFIKATSIOON								
Tüüp	Tähis	Kõrgus	Laius	Ristlõike pikkus	Kogus	Kandevõime	Kaal elemendile	Materjal
R/b tala monteeritav	ITS-01	190 mm	190 mm	1600 mm	3	60 kN/m	144 kg	Betoon. Armeeritud. Monteeritav
R/b tala monteeritav	ITS-03	190 mm	190 mm	1600 mm	3	30 kN/m	144 kg	Betoon. Armeeritud. Monteeritav
KOKKU								

MONOLIITSETE RAUSBETOONTALADE SPETSIFIKATSIOON						
Description	Tüüp	Ristlõige	Kogus	Kaal elemendile	Materjal	Volume
R/b tala monoliit	RBT-04	190x300 mm	1	171.00 kg	Betoon. Armeeritud. C25/30	0.07 m³
R/b tala monoliit	RBT-06	190x400 mm	1	513.00 kg	Betoon. Armeeritud. C25/30	0.21 m³
R/b tala monoliit	RBT-07	190x280 mm	1	607.81 kg	Betoon. Armeeritud. C25/30	0.24 m³
R/b tala monoliit	RBT-08	190x280 mm	1	607.81 kg	Betoon. Armeeritud. C25/30	0.24 m³
R/b tala monoliit	RBT-09	190x320 mm	1	425.60 kg	Betoon. Armeeritud. C25/30	0.17 m³
KOKKU						

TALADE ARMATUUR KOKKU			
Tüüp	Ø	Kogu pikkus	Kaal
Armatuurvarras	8 mm	269.2 m	106.23 kg
Armatuurvarras	10 mm	19.1 m	11.78 kg
Armatuurvarras	12 mm	34.6 m	30.67 kg
Armatuurvarras	16 mm	158.2 m	249.71 kg
KOKKU		481.1 m	398.39 kg

MÄRKUSED:

- Hoone kõrgusele 0.00 vastab ABS: +34.70.
- Kõrgusmärgid meetrites, pikkusmõõdud millimeetrites. AP.KM - alapinna kõrgusmärk, ÜP.KM - ülapinga kõrgusmärk.
- Monoliitse betooni klass: C25/30, f_{ck}=25 MPa (EVS-EN 206:2014+A1:2016).
- Keskonnaklass: XC1 (EVS-EN 206:2014+A1:2016).
- Armatuuri nimikaitsekiht: c_{nom}=25 mm.
- Täitematerjali tase suurim läbimõõt: 16 mm.
- Konstruksiooni montaaži tolerantsid vastavalt EVS-EN 13670:2010 normaalklassi nõuetele.
- Armatuuri klass: B500B, f_{yk}=500 MPa (EVS-EN 10080:2006).

NR	Kuupäev	Muudatus		Autor
	Objekt:	ÜKSIKELAMU PÜSTITAMINE		
	Address:	TARTU LINN, TARTU		Töö nr: 25-02
	Tellijä:	MAAKOND	Projekti osa:	EK
		ERAIK	Projekti staadium:	PP
	Joonise nimetus:		Joonise nr:	EK-005
	Sillustalade plaan 2.korrus		Muudatus:	
	Koostas:	/digitaalselt allkirjastatud/	Mootkava:	As indicated
	Kontrollis: -	/digitaalselt allkirjastatud/	Kuupäev:	11.2025