


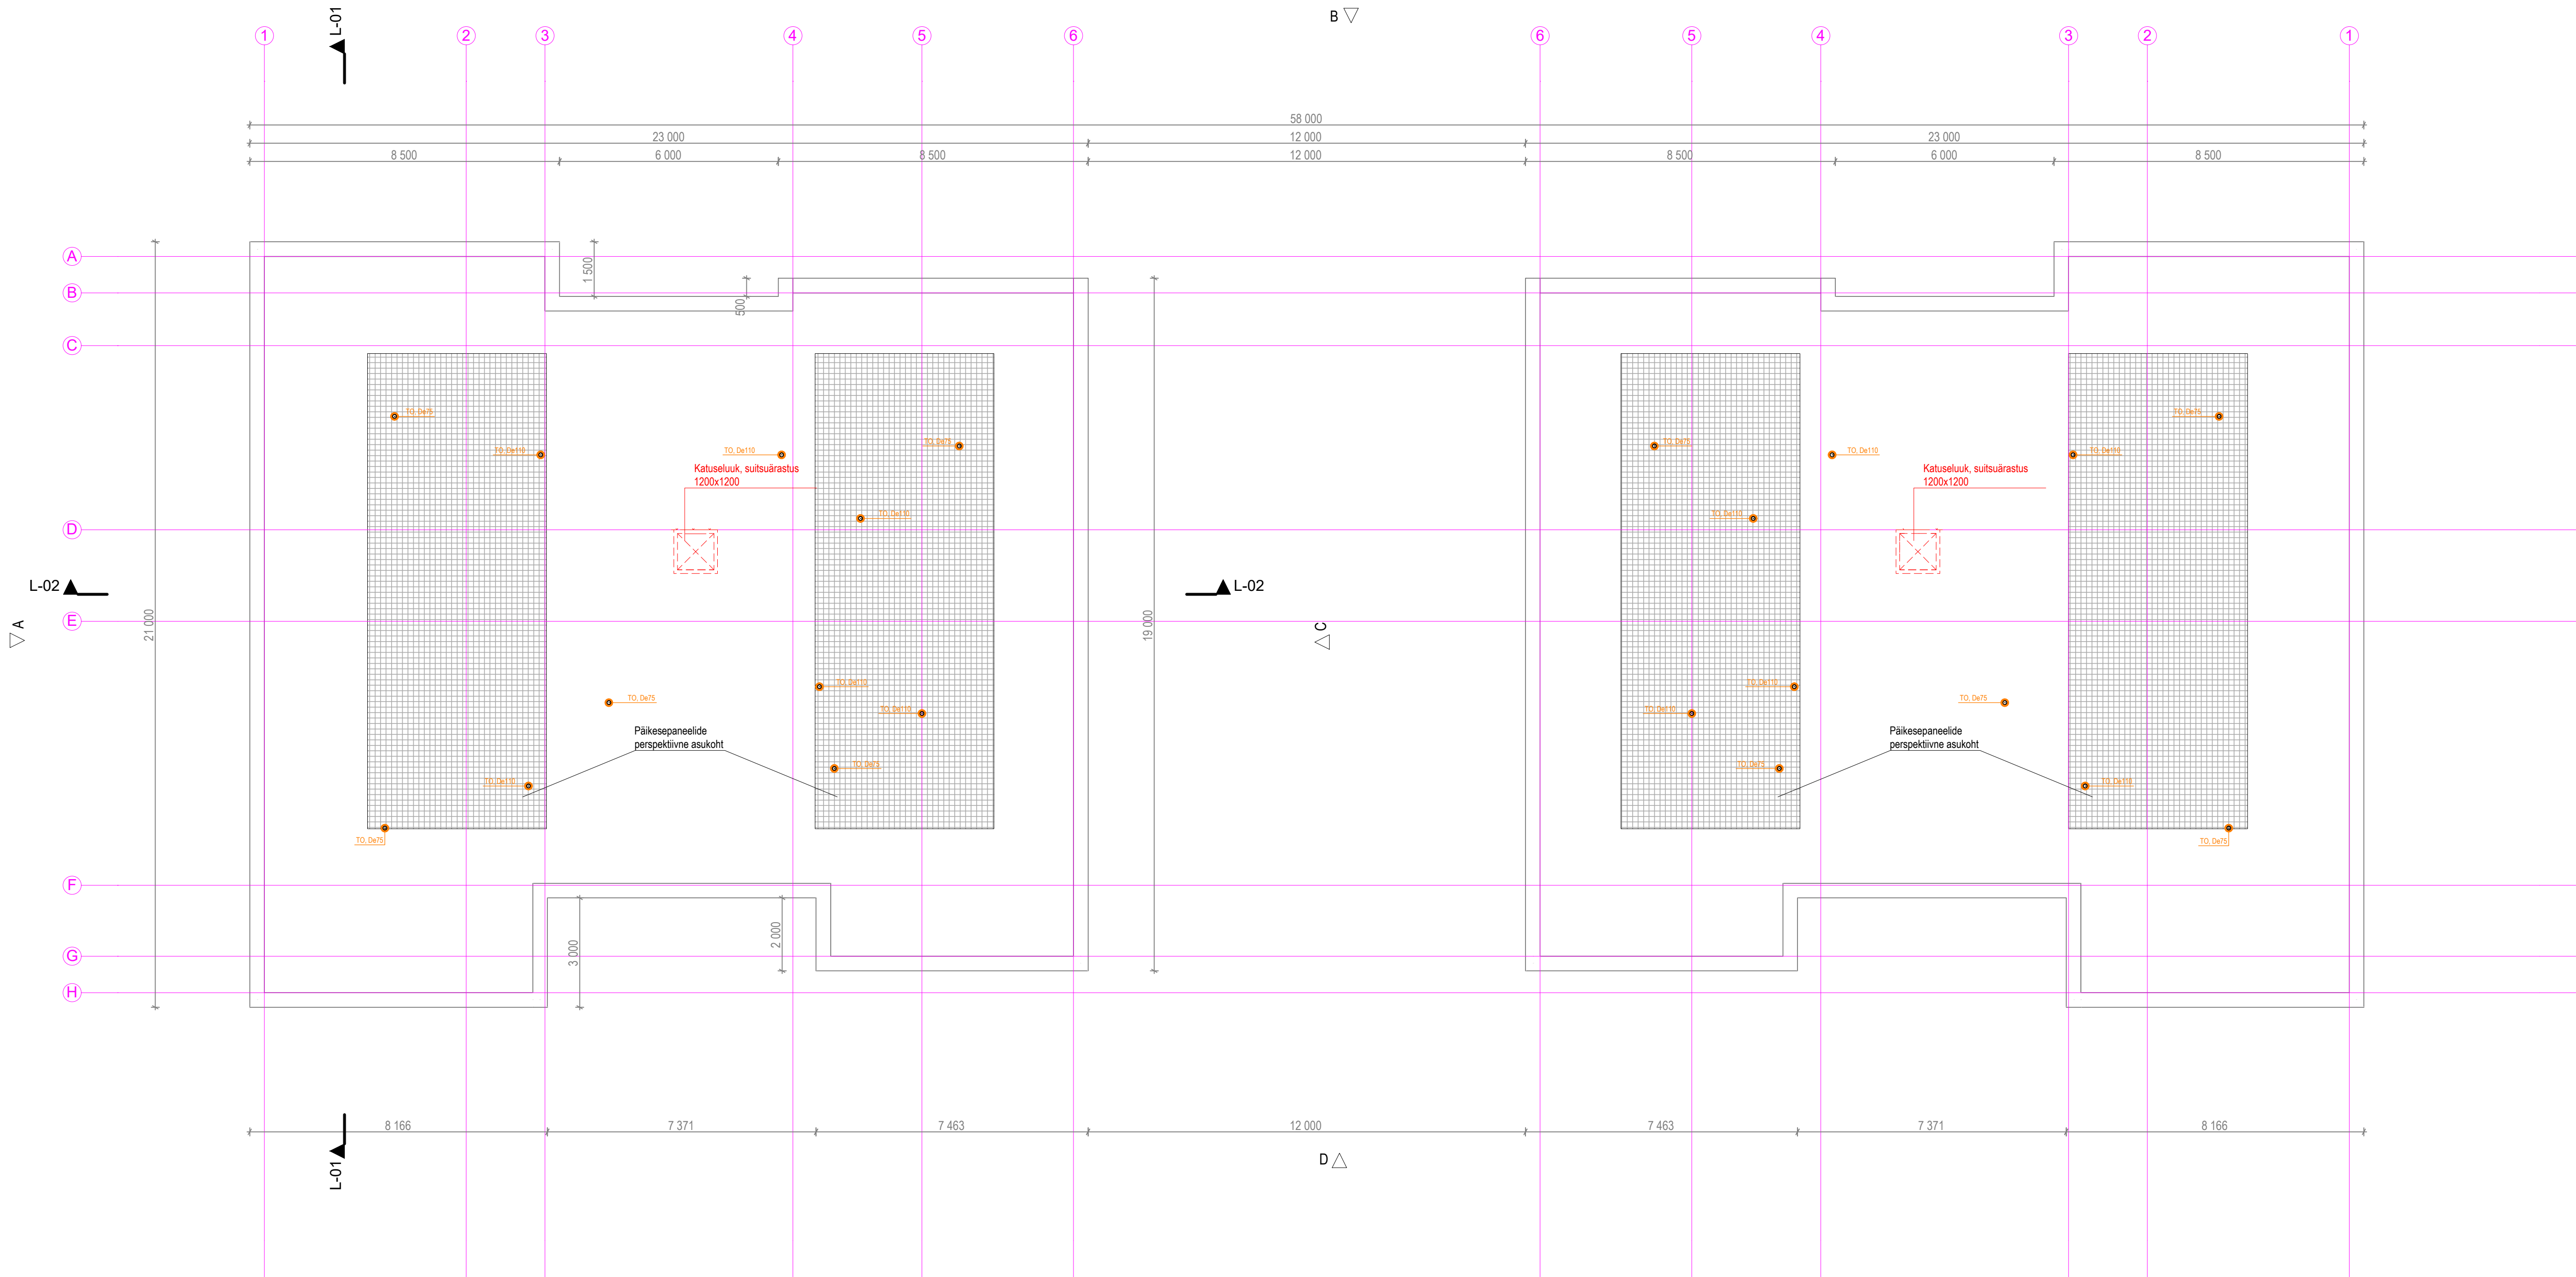

Tähis	NIMI (kirjeldus)
Materjalid	
Kanalisatsioon:	
1	PP-HT Muhtorud (jäikusklass S16)
2	PVC NAL kanalisatsioonitoru
Veevarustus:	
1	Mitmehiline komposiitoru
	PE veetoru, PN10 veesisend
Süsteemid	
KV	Külm tarbevesi
SV	Soe tarbevesi
SVR	Soe ringlusvesi
K1	Reoveekanalisatsioon
Veevõtupunktid	
S1	Kätepesusegisti liide
S2	Köögisegisti liide koos pesumasina ventiiliga
S3	Duššisegisti liide
WC	WC-potti liide
PM	Pesumasina ventiil
NPM	Nõudepesumasina ventiil
Veevõtu ja äravoolupunktide tüübid	
WC, De110	WC-potti veeliide ja äravool De110
PK, De50	Valamu äravool De50
KV, De50	Köögilalamu äravool D50 (koos nõudepesumasina äravooluga)
PM, De50	Pesumasina äravool De50
DA, De50	Duššialus. Äravool De50
NPM, De50	Nõudepesumasina äravool De50
TR, De50	Trapp De50, ver äravooluga ja haisuõõnega

OBJEKT NIMETUS		KORTERELAMU EHTISPROJEKT			
TELLUA		OBJEKT ADRRESS			
JÕONISE NIMETUS		Kanaliseerimine, KATUSE PLAAN			
TOO NR.	STADIUM	KUIPÄEV	MÕÕTKAIA	JÕONISE TÄHIS / VERSIOON	
240103	PP	01.04.2024	1 :100	VK-5-04-1/v01	