



Katuse sarikate plaan


1:75

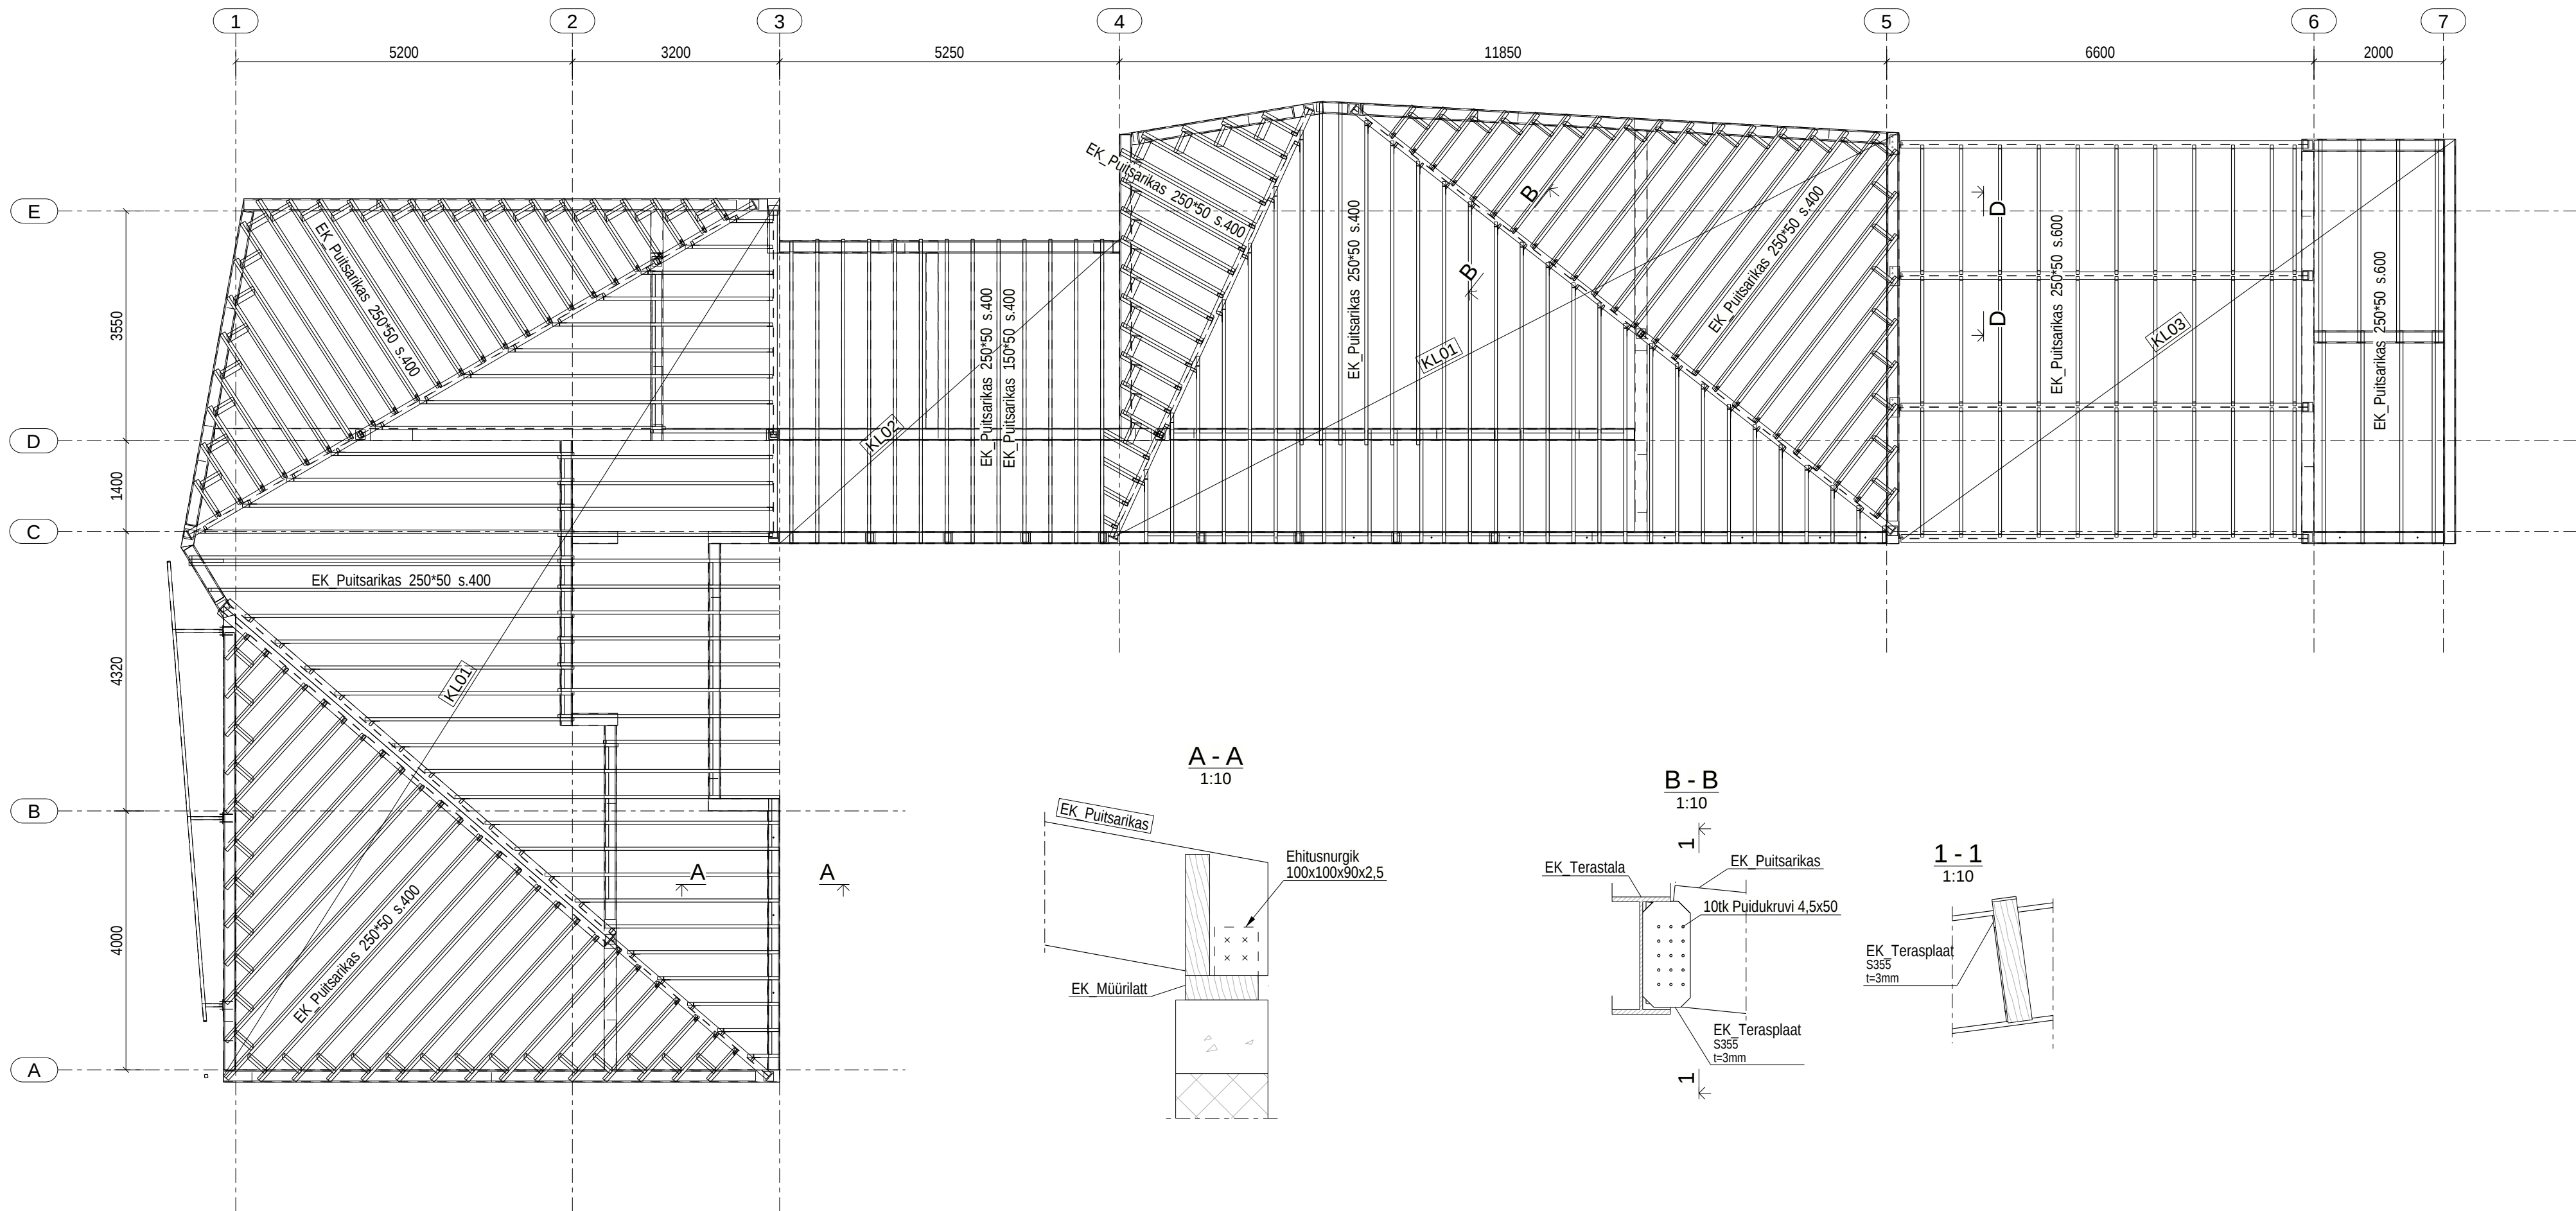


A - A
1:10

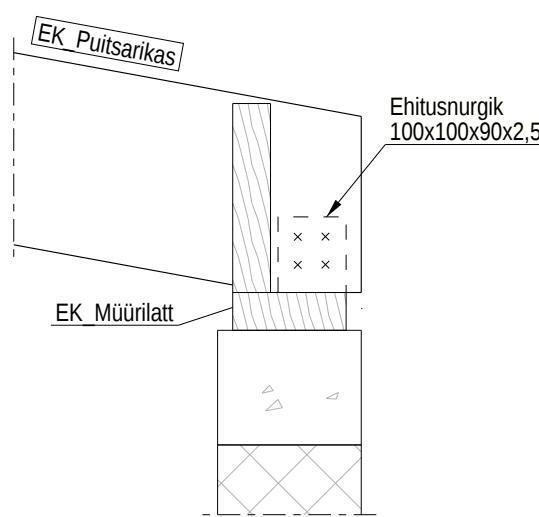


B - B
1:10

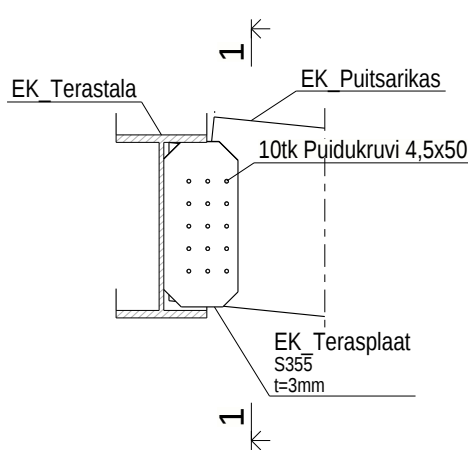

1 - 1
1:10

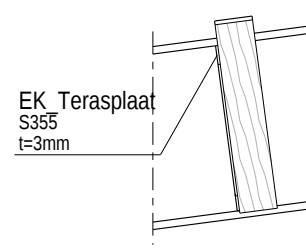

D - D
1:10

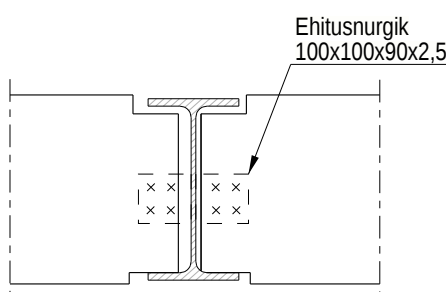

MÄRKUSED:

- 1.1. Suhtelisele kõrgusmäärgile $\pm 0,000 = 2,850$ ABS. KM (ehituse käigus üle kontrollida);
- 1.2. Kõik kõrgused on antud suhtelistes kõrgustes meetrites, mõõdud on millimeetrites, kui ei ole teisiti märgitud;
- 1.3. Käesolevat joonist vaadata koos projekti arhitektuurse osa ja eriosade joonistega. Kõik kommunikatsioonid paigaldada vastavalt eriosade projektile;

MÄRKUSED:

- 5.1. Puit:
 - a. kandekonstruktsioonides kasutatavad puitelemendid valmistada tugevsorteeritud ehituspuidust klassiga
 - b. vähemalt C24 kui ei ole teisiti märgitud,
 - c. puitmaterjali kasutusklass 1;
 - d. pinnakvaliteet: nähtav ja mittenähtav, vastavalt tüüpkonstruktsioonidele,
 - e. mõõtmed: elementide plaanilised mõõtmed: -2mm/+1mm, plaadi paksus ± 1 mm,
 - f. valmistamine ja tolerantsid EVS-EN 14081-2:2019+A1:2022,
- 5.2. Transport ja tõstmine: kaitsta vigastuste ja määrdumise eest. Troppimine spetsiaalsete rihmade või tõsteaasade ja -tüüblitega, servad kaitsta rihma kohas nurgikutega. Transpordi ajal pakendatud iga element eraldi kilepakendis või komplekteeritult;
- 5.3. Ladustamine objektil: hoida määrdumise eest. Elemendid ei tohi olla otse aluspinna peal, vaid peavad alati toetuma aluspuudele.
- 5.4. Kommunikatsioonide paigaldamisel vältida puitkonstruktsioonidesse avade puurimist. Kui see osutub siiski mõõdapääsmatuks, võtta ühendust projekteerijaga lahenduse täpsustamiseks
- 5.5. Kõik projektis kajastatud ehitustooted võib asendada tehniliste näitajate poolest vähemalt samaväärsetega ning asendus kooskõlastada arhitekti, vastava osa projekteerija, omanikujäreelvalve ning tellijaga;
- 5.6. Projekti erinevate osade lahknevuse korral teavitada koheselt projekteerijat.
- 5.7. Üldmärkused vt. SELETUSKIRI (EK-3-001).

Version:	Teostaja: kirjeldus	Kuupäev:
Joonis:	Katuse sarikate plaan	Joonise nr:
		EK-5-022
		Formaat:
		A2
		Mõõtkava:
		1:75
		Kuupäev:
		14.02.2025