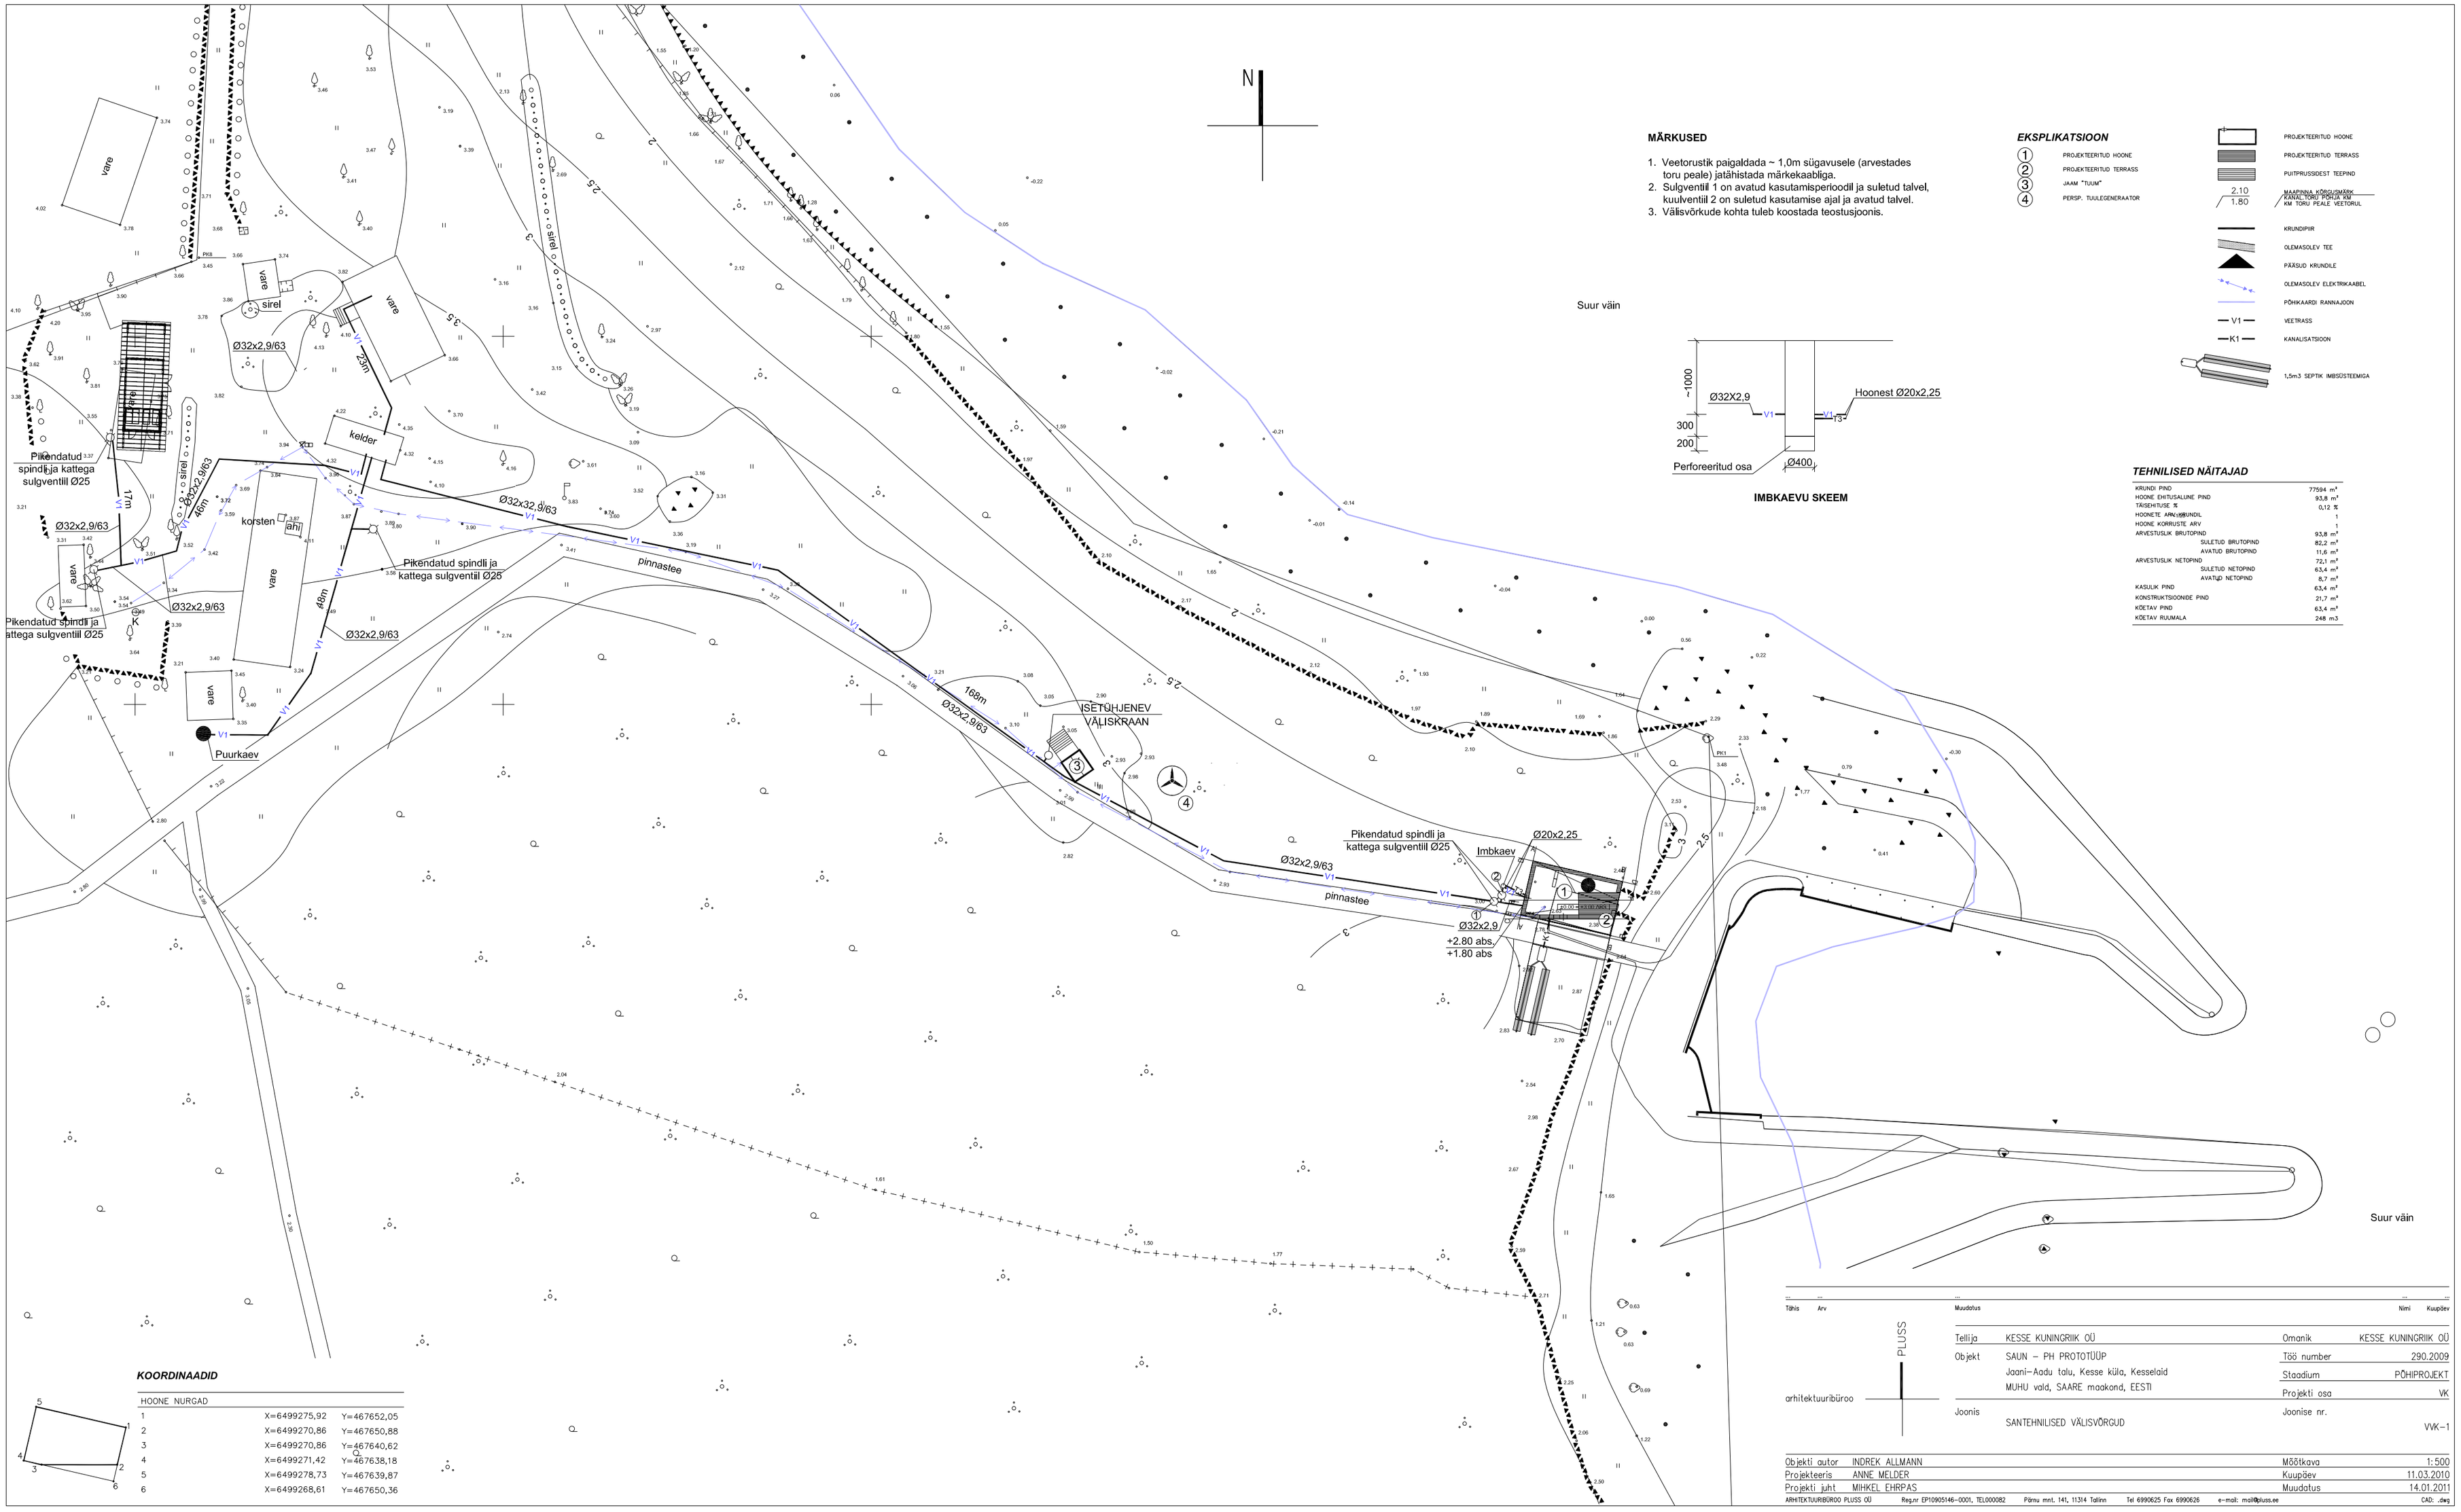

MÄRKUSED

1. Veetorustik paigaldada ~ 1,0m sügavusele (arvestades toru peale) jätähistada märkekaabliga.
2. Sulgventiil 1 on avatud kasutamisperioodil ja suletud talvel, kuulventiil 2 on suletud kasutamise ajal ja avatud talvel.
3. Välisvõrkude kohta tuleb koostada teostusjoonis.

EKSPLIKATSIOON

1	PROJEKTEERITUD HOONE
2	PROJEKTEERITUD TERRASS
3	JAAM "TUUM"
4	PERSP. TUULEGENERAATOR

PROJEKTEERITUD HOONE
PROJEKTEERITUD TERRASS
PUITPRUSSIDEST TEEPIND
2.10 / 1.80 MAAPINNA KÕRGUSMÄRK KANALTORU PÕHJA KM KM TORU PEALE VEETORUL
KRUNDIPIIR
OLEMASOLEV TEE
PÄÄSUD KRUNDILE
OLEMASOLEV ELEKTRIKAABEL
PÕHIKAARDI RANNAJOON
V1 VEETRASS
K1 KANALISATSIOON
1,5m3 SEPTIK IMBSÜSTEEMIGA

Suur väin

IMBKAEVU SKEEM

TEHNILISED NÄITAJAD

KRUNDI PIND	77594 m²
HOONE EHITUSALUNE PIND	93,8 m²
TÄISHITUSE %	0,12 %
HOONETE ARV KRUNDIL	1
HOONE KORRUSTE ARV	1
ARVESTUSLIK BRUTOPIND	93,8 m²
SULETUD BRUTOPIND	82,2 m²
AVATUD BRUTOPIND	11,6 m²
ARVESTUSLIK NETOPIND	72,1 m²
SULETUD NETOPIND	63,4 m²
AVATUD NETOPIND	8,7 m²
KASULIK PIND	63,4 m²
KONSTRUKTSIOONIDE PIND	21,7 m²
KÖETAV PIND	63,4 m²
KÖETAV RUUMALA	248 m3

KOORDINAADID

HOONE NURGAD

1	X=6499275,92	Y=467652,05
2	X=6499270,86	Y=467650,88
3	X=6499270,86	Y=467640,62
4	X=6499271,42	Y=467638,18
5	X=6499278,73	Y=467639,87
6	X=6499268,61	Y=467650,36

Tähis	Arv	Muudatus	Nimi	Kuupäev

arhitektuuribüroo PLUSS

Tellija	KESSE KUNINGRIIK OÜ	Omanik	KESSE KUNINGRIIK OÜ
Objekt	SAUN – PH PROTOTÜÜP Jaani–Aadu talu, Kesse küla, Kesselaid MUHU vald, SAARE maakond, EESTI	Töö number	290.2009
		Staadium	PÕHIPROJEKT
		Projekti osa	VK
Joonis	SANTEHNILISED VÄLISVÕRGUD	Joonise nr.	VVK–1

Objekti autor	INDREK ALLMANN	Mõõtkava	1:500
Projekteeris	ANNE MELDER	Kuupäev	11.03.2010
Projekti juht	MIHKEL EHRPAS	Muudatus	14.01.2011

ARHITEKTUURIBÜROO PLUSS OÜ Reg.nr EP10905146–0001, TEL0000082 Pärnu mnt. 141, 11314 Tallinn Tel 6990625 Fax 6990626 e-mail: mail@pluss.ee

CAD: .dwg