


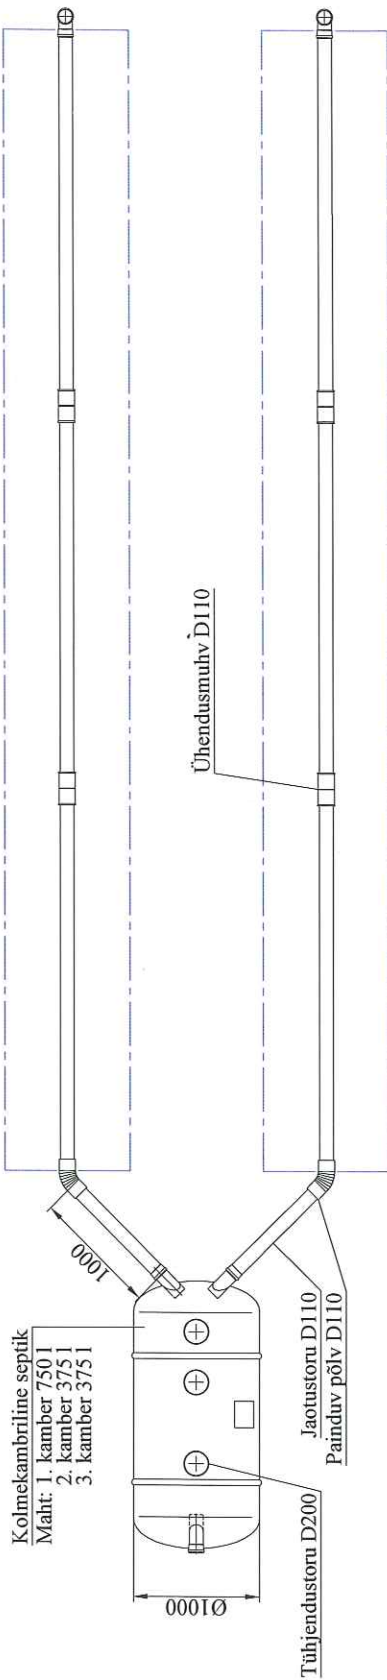


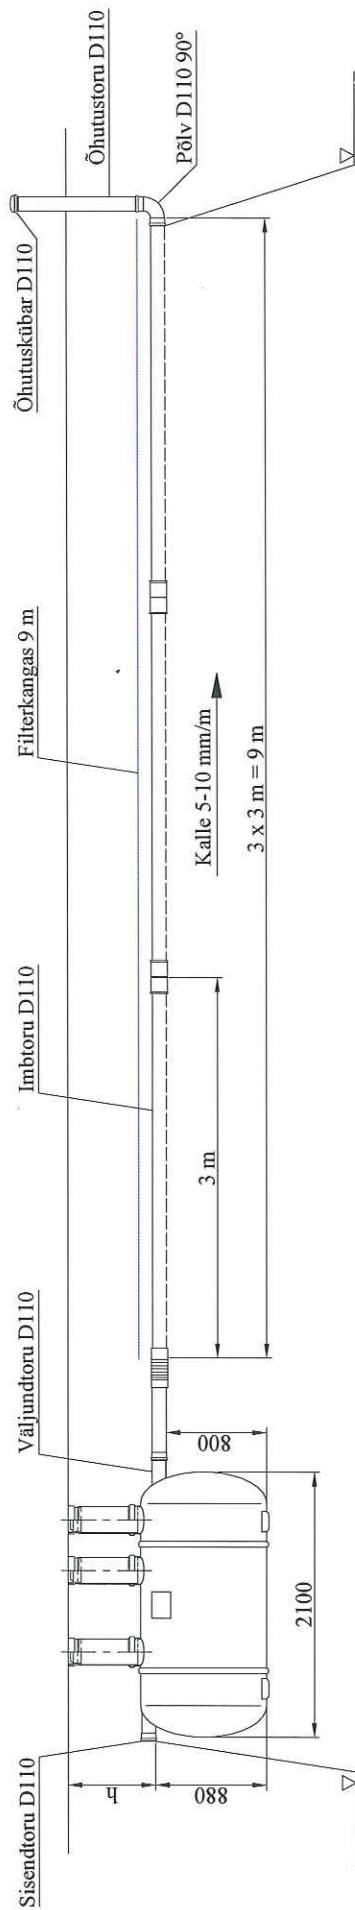

IMBKRAAAVID:

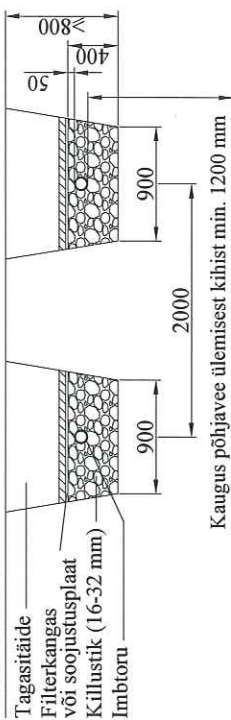

IMBVÄLJAK:

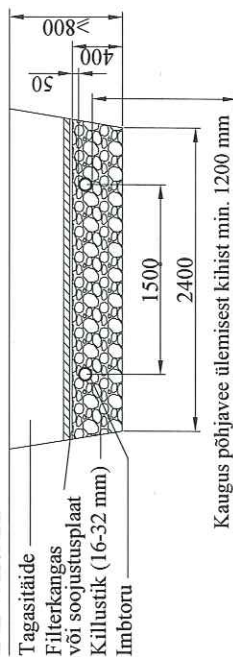

LÄHTEANDMED:

Kasutusaeg: _____ kuud/aastas
 Elanike arv: _____ inimest
 Arvestuslik vooluhulk: _____ l/24h

SEPTIK:

☐ kogu reovesi
☐ hallvesi
☐ soojustus

IMBSÜSTEEM:

☐ imbkraavid
☐ imbväljak
☐ soojustus

h = _____ mm (standardkõrgus 600 mm)

Joonise nimetus: 1,5 M³ SEPTIK KOOS IMBSÜSTEEMIGA

Objekt:	Joonise nr:	Mõõtka: 1:60
Aadress:	Joonise liik:	Arh. märg:
Projekteerija/kuupäev/alkiri:	AS Fertil, Suur-Sõjamäe 33 11415 Tallinn, Estonia tel. (+372) 621 5392 faks (+372) 621 1259 www.fertil.ee, info@fertil.ee	