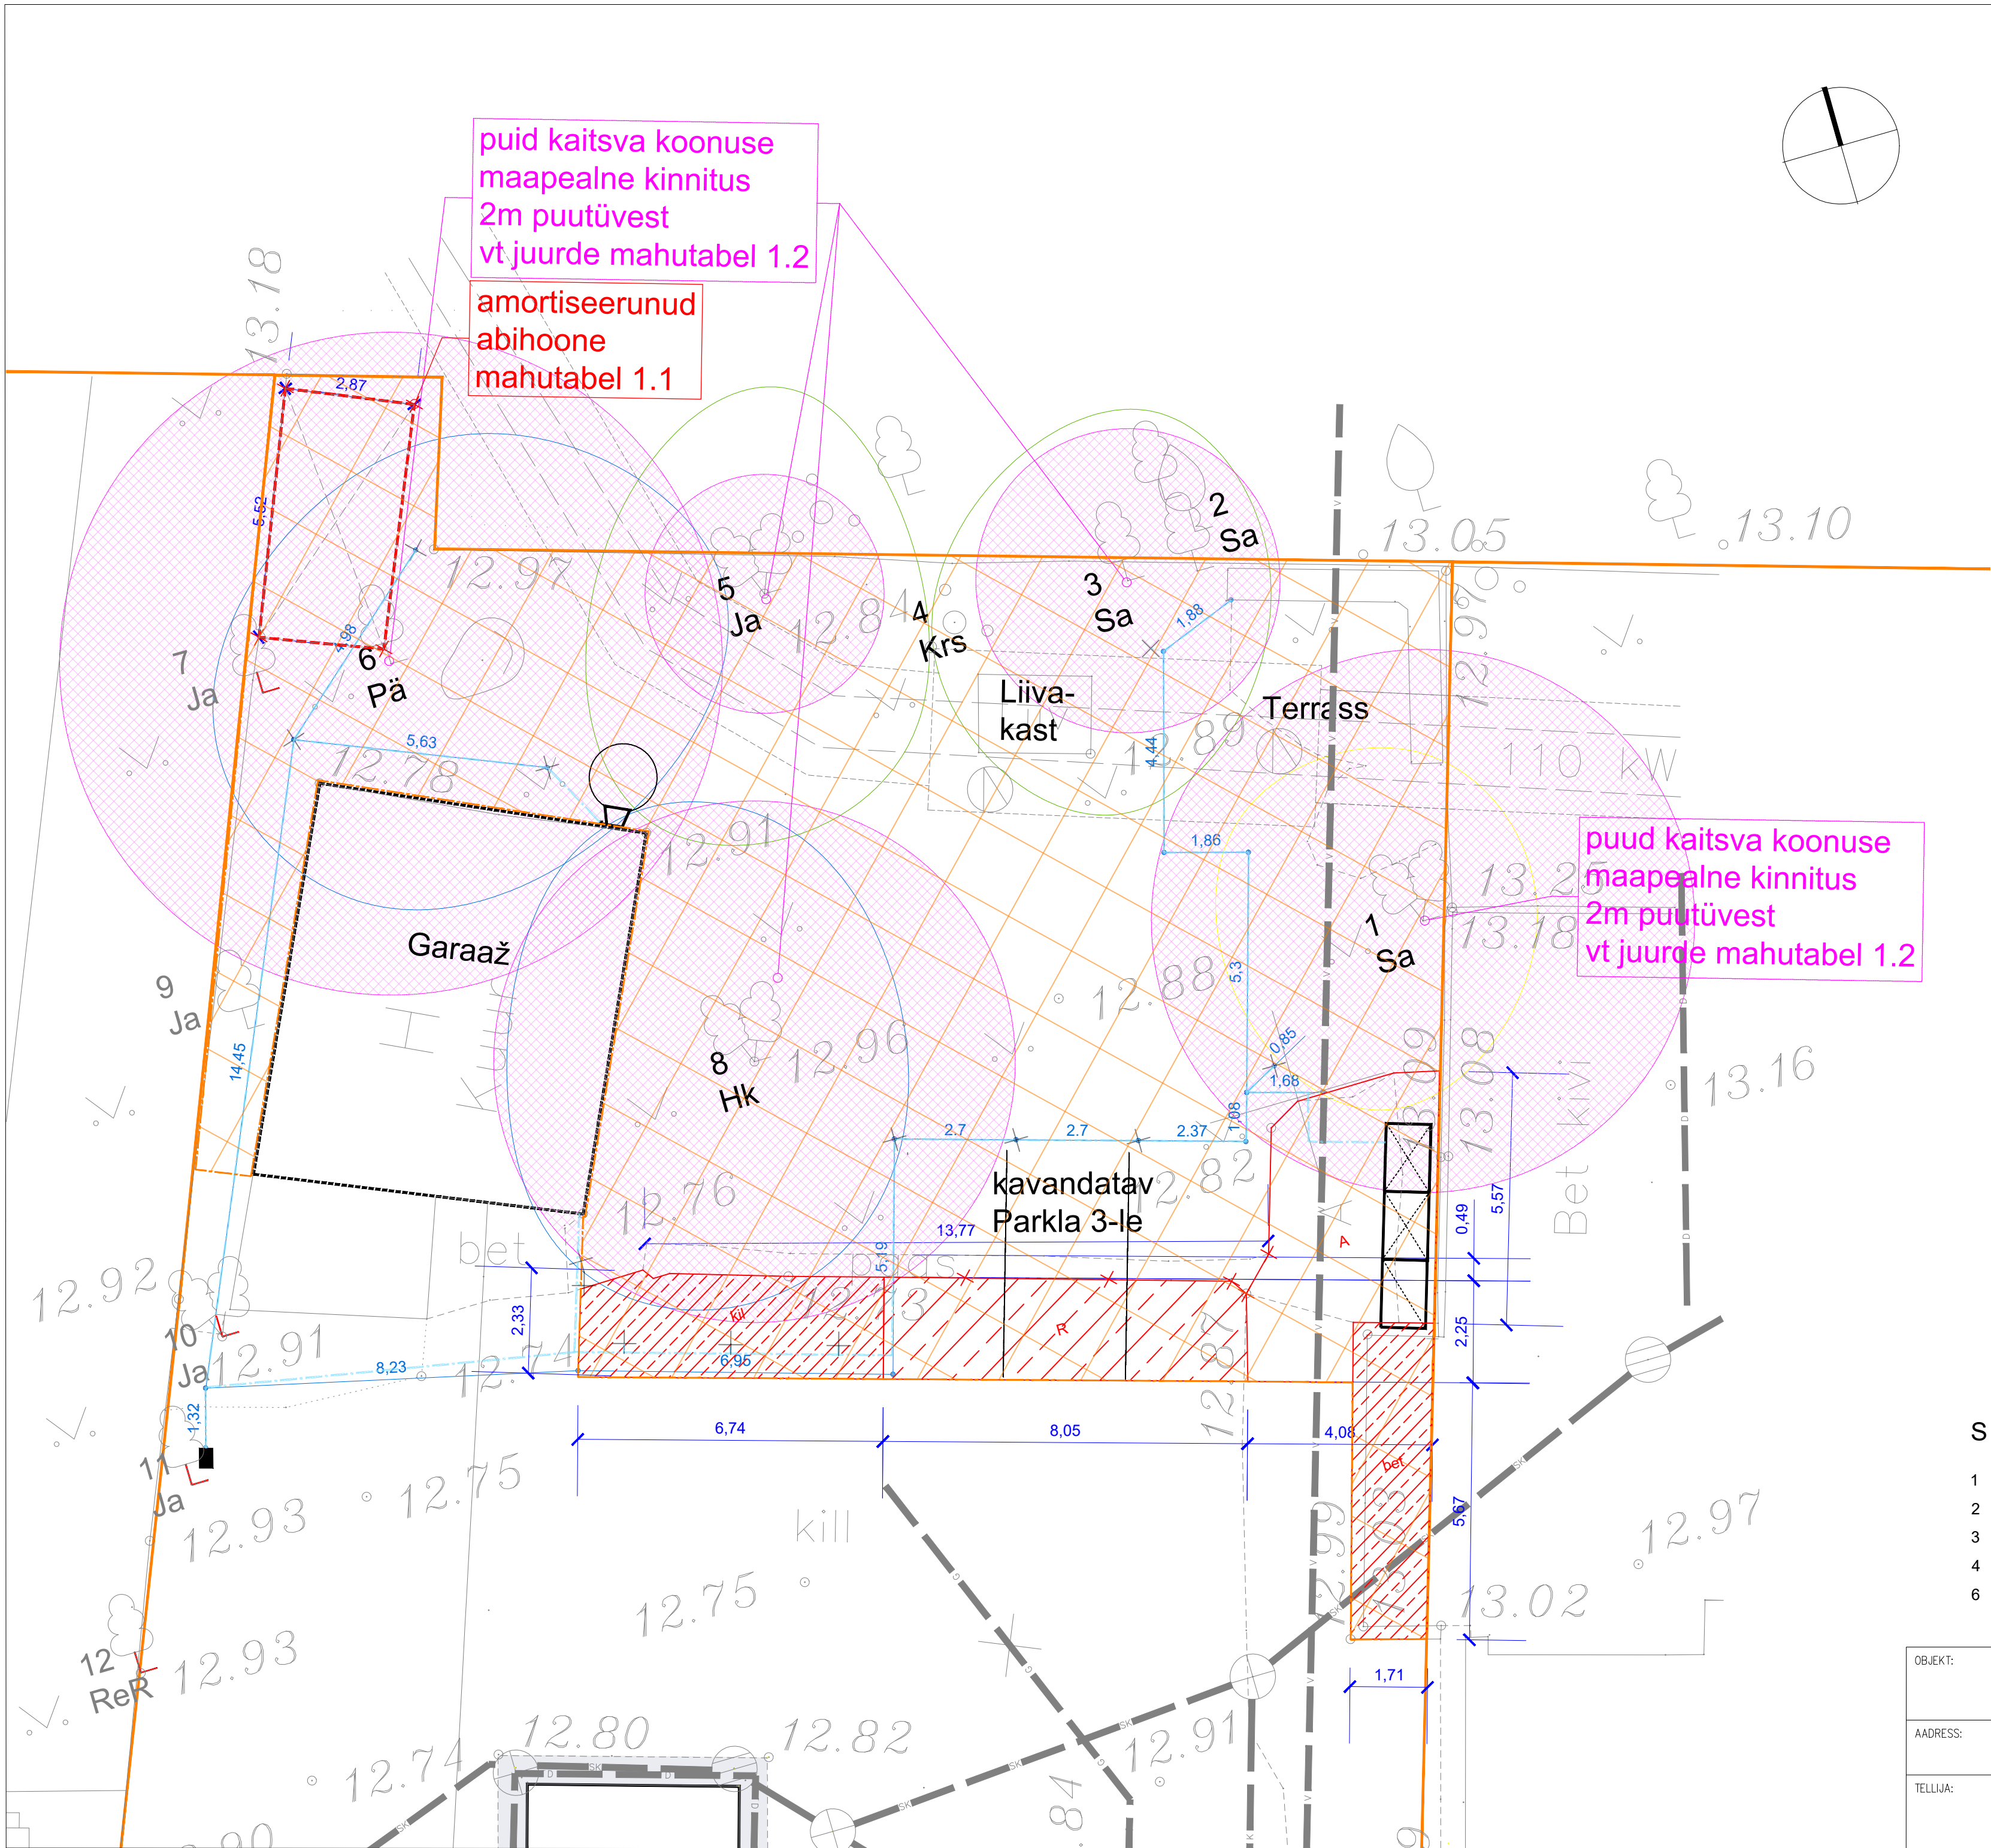


TÄHISTUS

- kinnistu piir
- kavandatud I etapi töömaa
- olemasolev säilitatav müür (paekivi)
- olemasolevad prügikonteinerid
- kavandatud mururoboti laadimisjaam
- kavandatud istutusala pos nr
- säilitatavate II; III ja IV väärtusklassi puude võrade projektsioonid dendroloogilise hinnangu järgi, juurestiku kaitsealas R=2m puutüvest
- 2 Sa säilitatavate puude / pos nr ja liigi tähis puittaimestiku inventuur
- säilitatavate puude juurekaitseala
- likvideeritud puittaim, alus Raeluba 41939
- kavandatud likvideerimised
- seotud katendi eemaldamine kuni kandekihi ülemise, sidumata osani
- lääbilaskva katendi eemaldamine (sõidutee alusel killustik)
- lääbilaskva katendi eemaldamine (sõidutee alusel betoonkivi)
- lääbilaskva katendi remont

VALGUSTID

- kavandatud valgustikaabel

MÄRKUSED

Alusplaanina on kasutatud GEODEESIATÖÖDE OÜ, topo-geodeetilist uurimustööd, töö nr T-0827; mõõdistatud 2020.08.27

Kõrgused EH2000 süsteemis, koordinaadid L-Est 97 süsteemis.

- Käesolev joonis ei käsitle tehniliste trasside ja kommunikatsioonide lahendusi.
- Teekatete, äärekivide, vertikaalplaneerimis- ja liikluslahendused on antud põhimõttelistena. Konkreetsemad lahendused projekteeritakse vajadusel eraldiseisvates inseneritehnilistes projektides
- Rohhtaimede liigiline koosseis lahendatakse eraldiseisva projektiga

Joonis kehtib koos seletuskirja ja mahutabelitega. Erinevuste korral lähtuda joonisest.

Kõikidel kaevetöödel puude joonisele kantud juurekaitsetsoonis järgida standardit EVS 939-3:2020

SÄILITATAVAD PUUD

1	Sa = harilik saar	IV kl	RD 50	JKA-r = 6 m
2	Sa = harilik saar	III kl	RD 28	JKA-r = 3,36 m
3	Ja = harilik jalakas	III kl	RD 21 & 23	JKA-r = 2,64 m
4	Pä = läänepärm	II kl	RD 61	JKA-r = 7,32 m
6	Hk = hobukastan	II kl	RD 37 & 48	JKA-r = 5,76 m

OBJEKT:	PROJEKTEERUJA:	TÖÖ NR / STAADIUM: 2312 / E	JOONISE NR / VERSIOONI NR MA-6-01
AADRESS:	JOONIS: ETTEVALMISTUSTÖÖD	MÕÖT: 1 : 20	KUUPÄEV: 20/12/2023
TELLUJA:	KONTAKTISIK:	VASTUTAV AUTOR:	DOKUMENDI TÄHIS: