


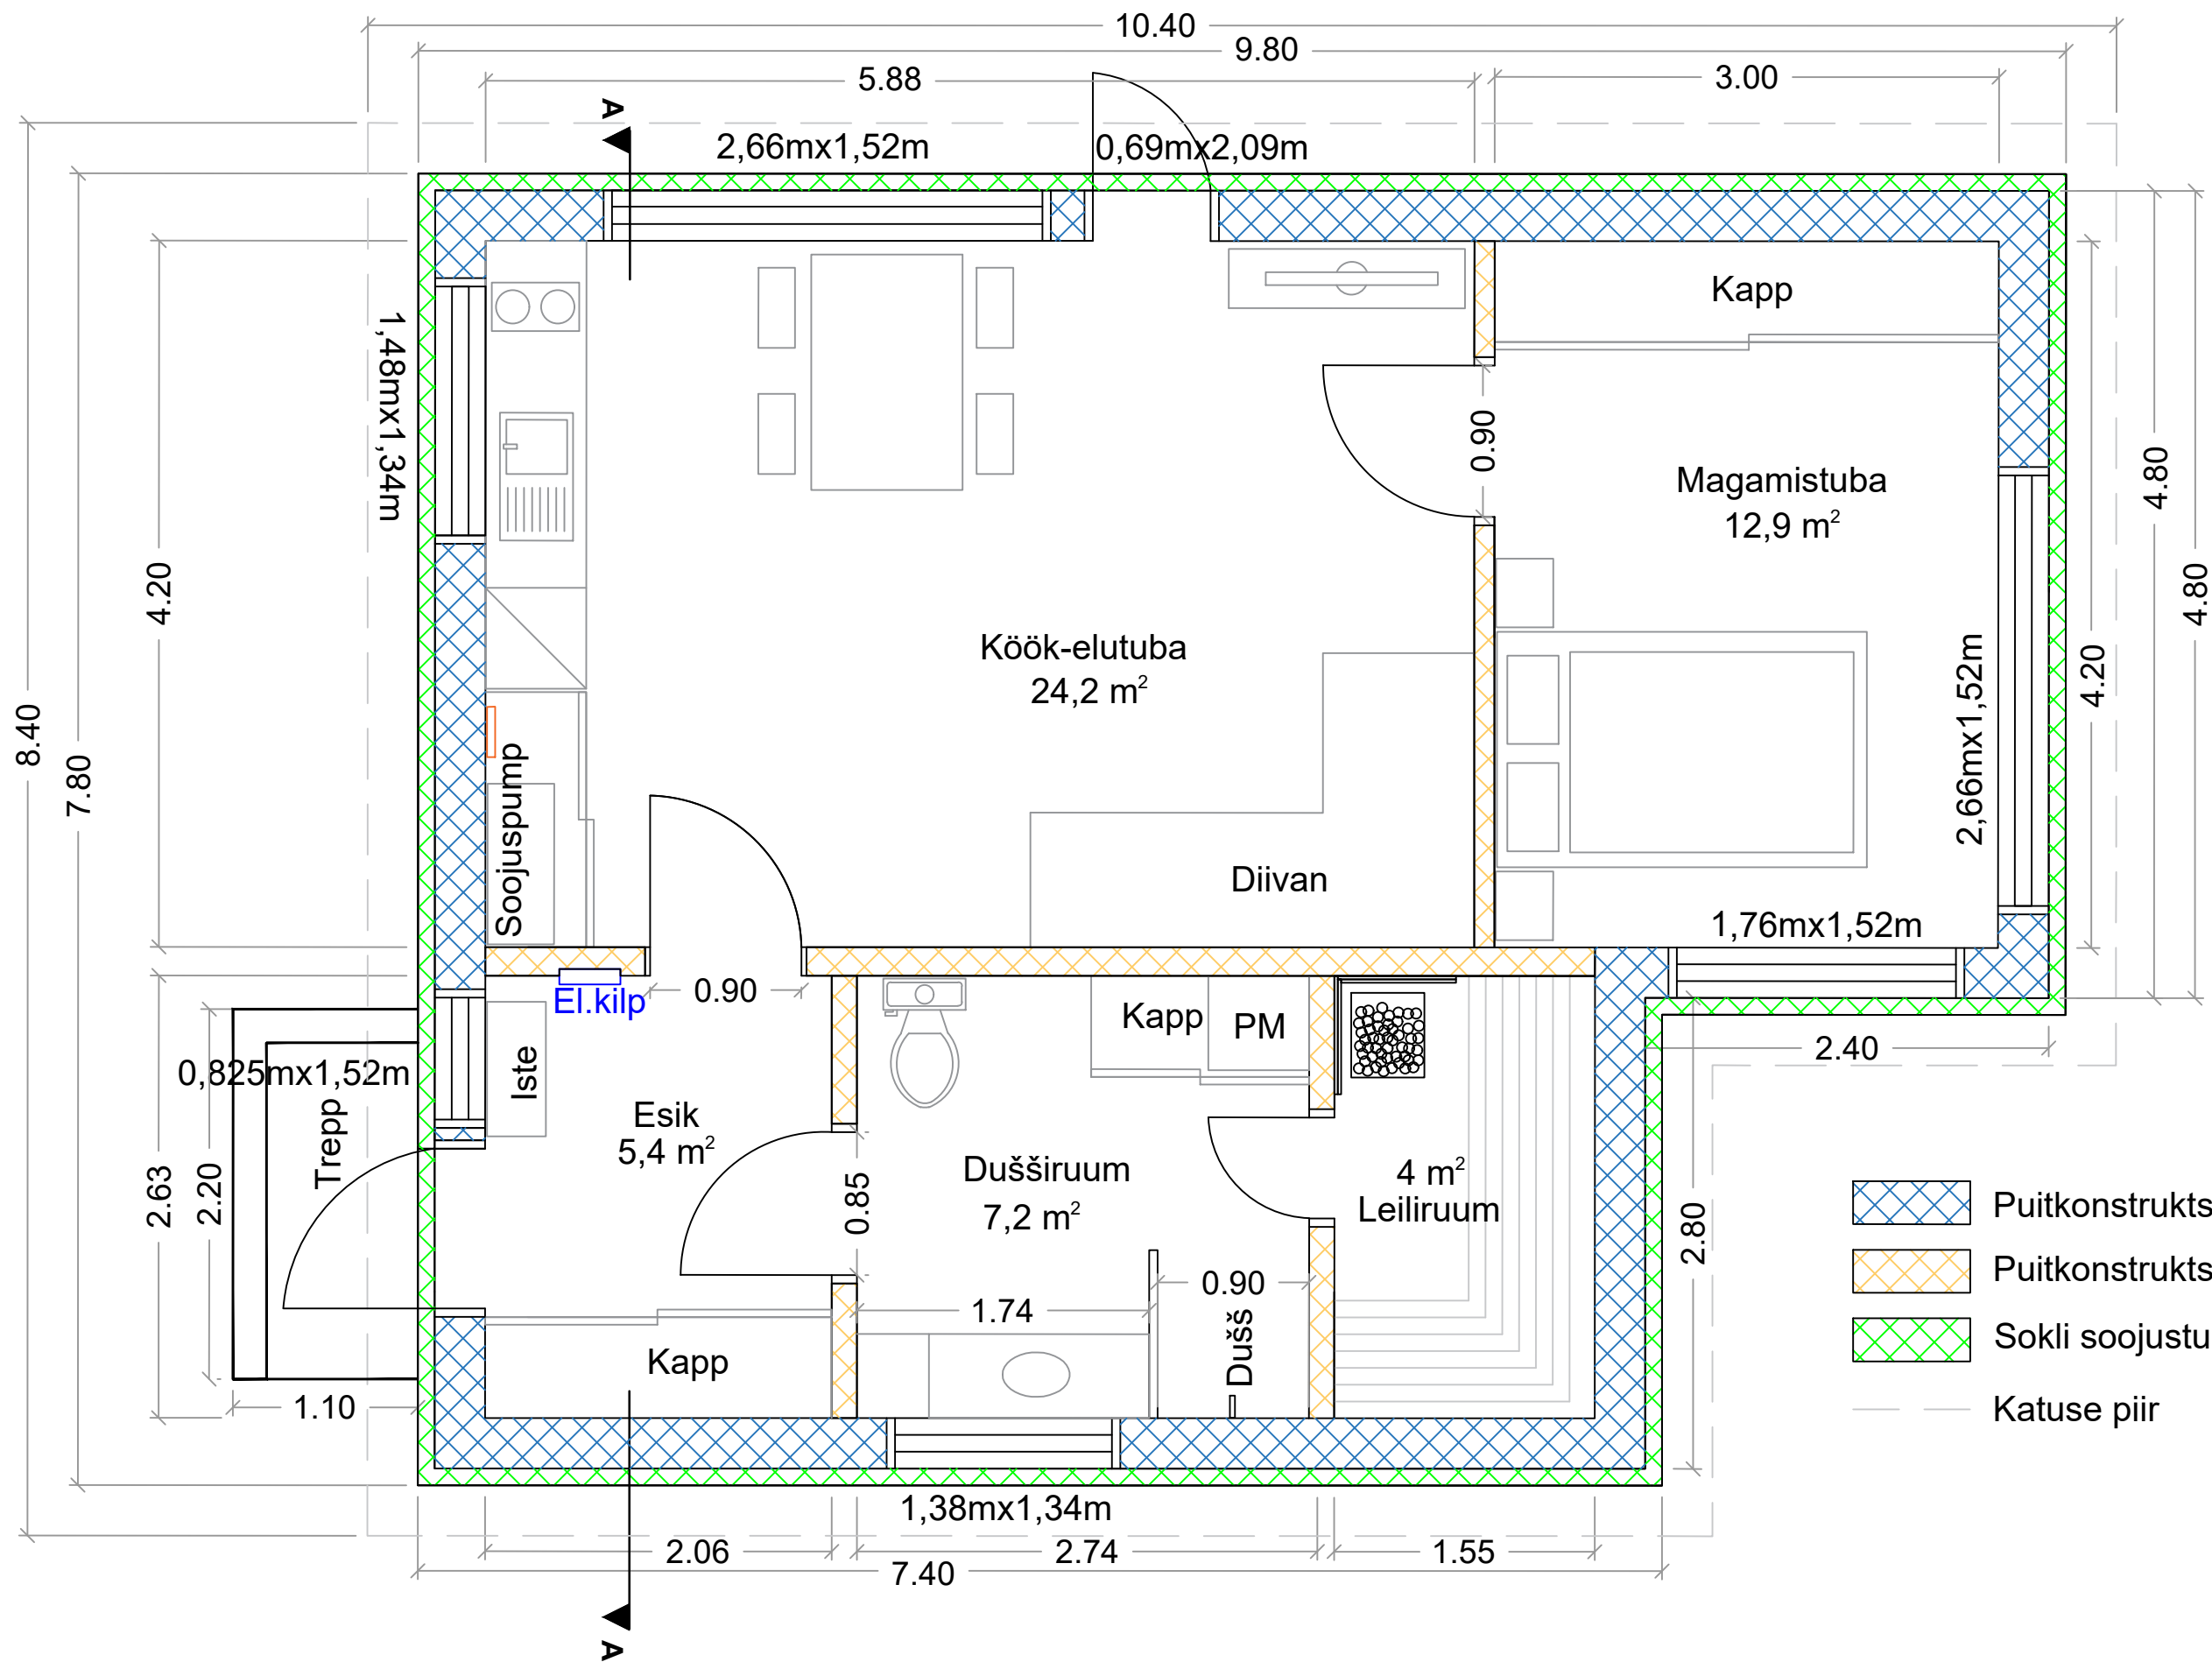

-  Puitkonstruktsioonil välissein
-  Puitkonstruktsioonil sisesein
-  Sokli soojustus EPS300
-  Katuse piir