


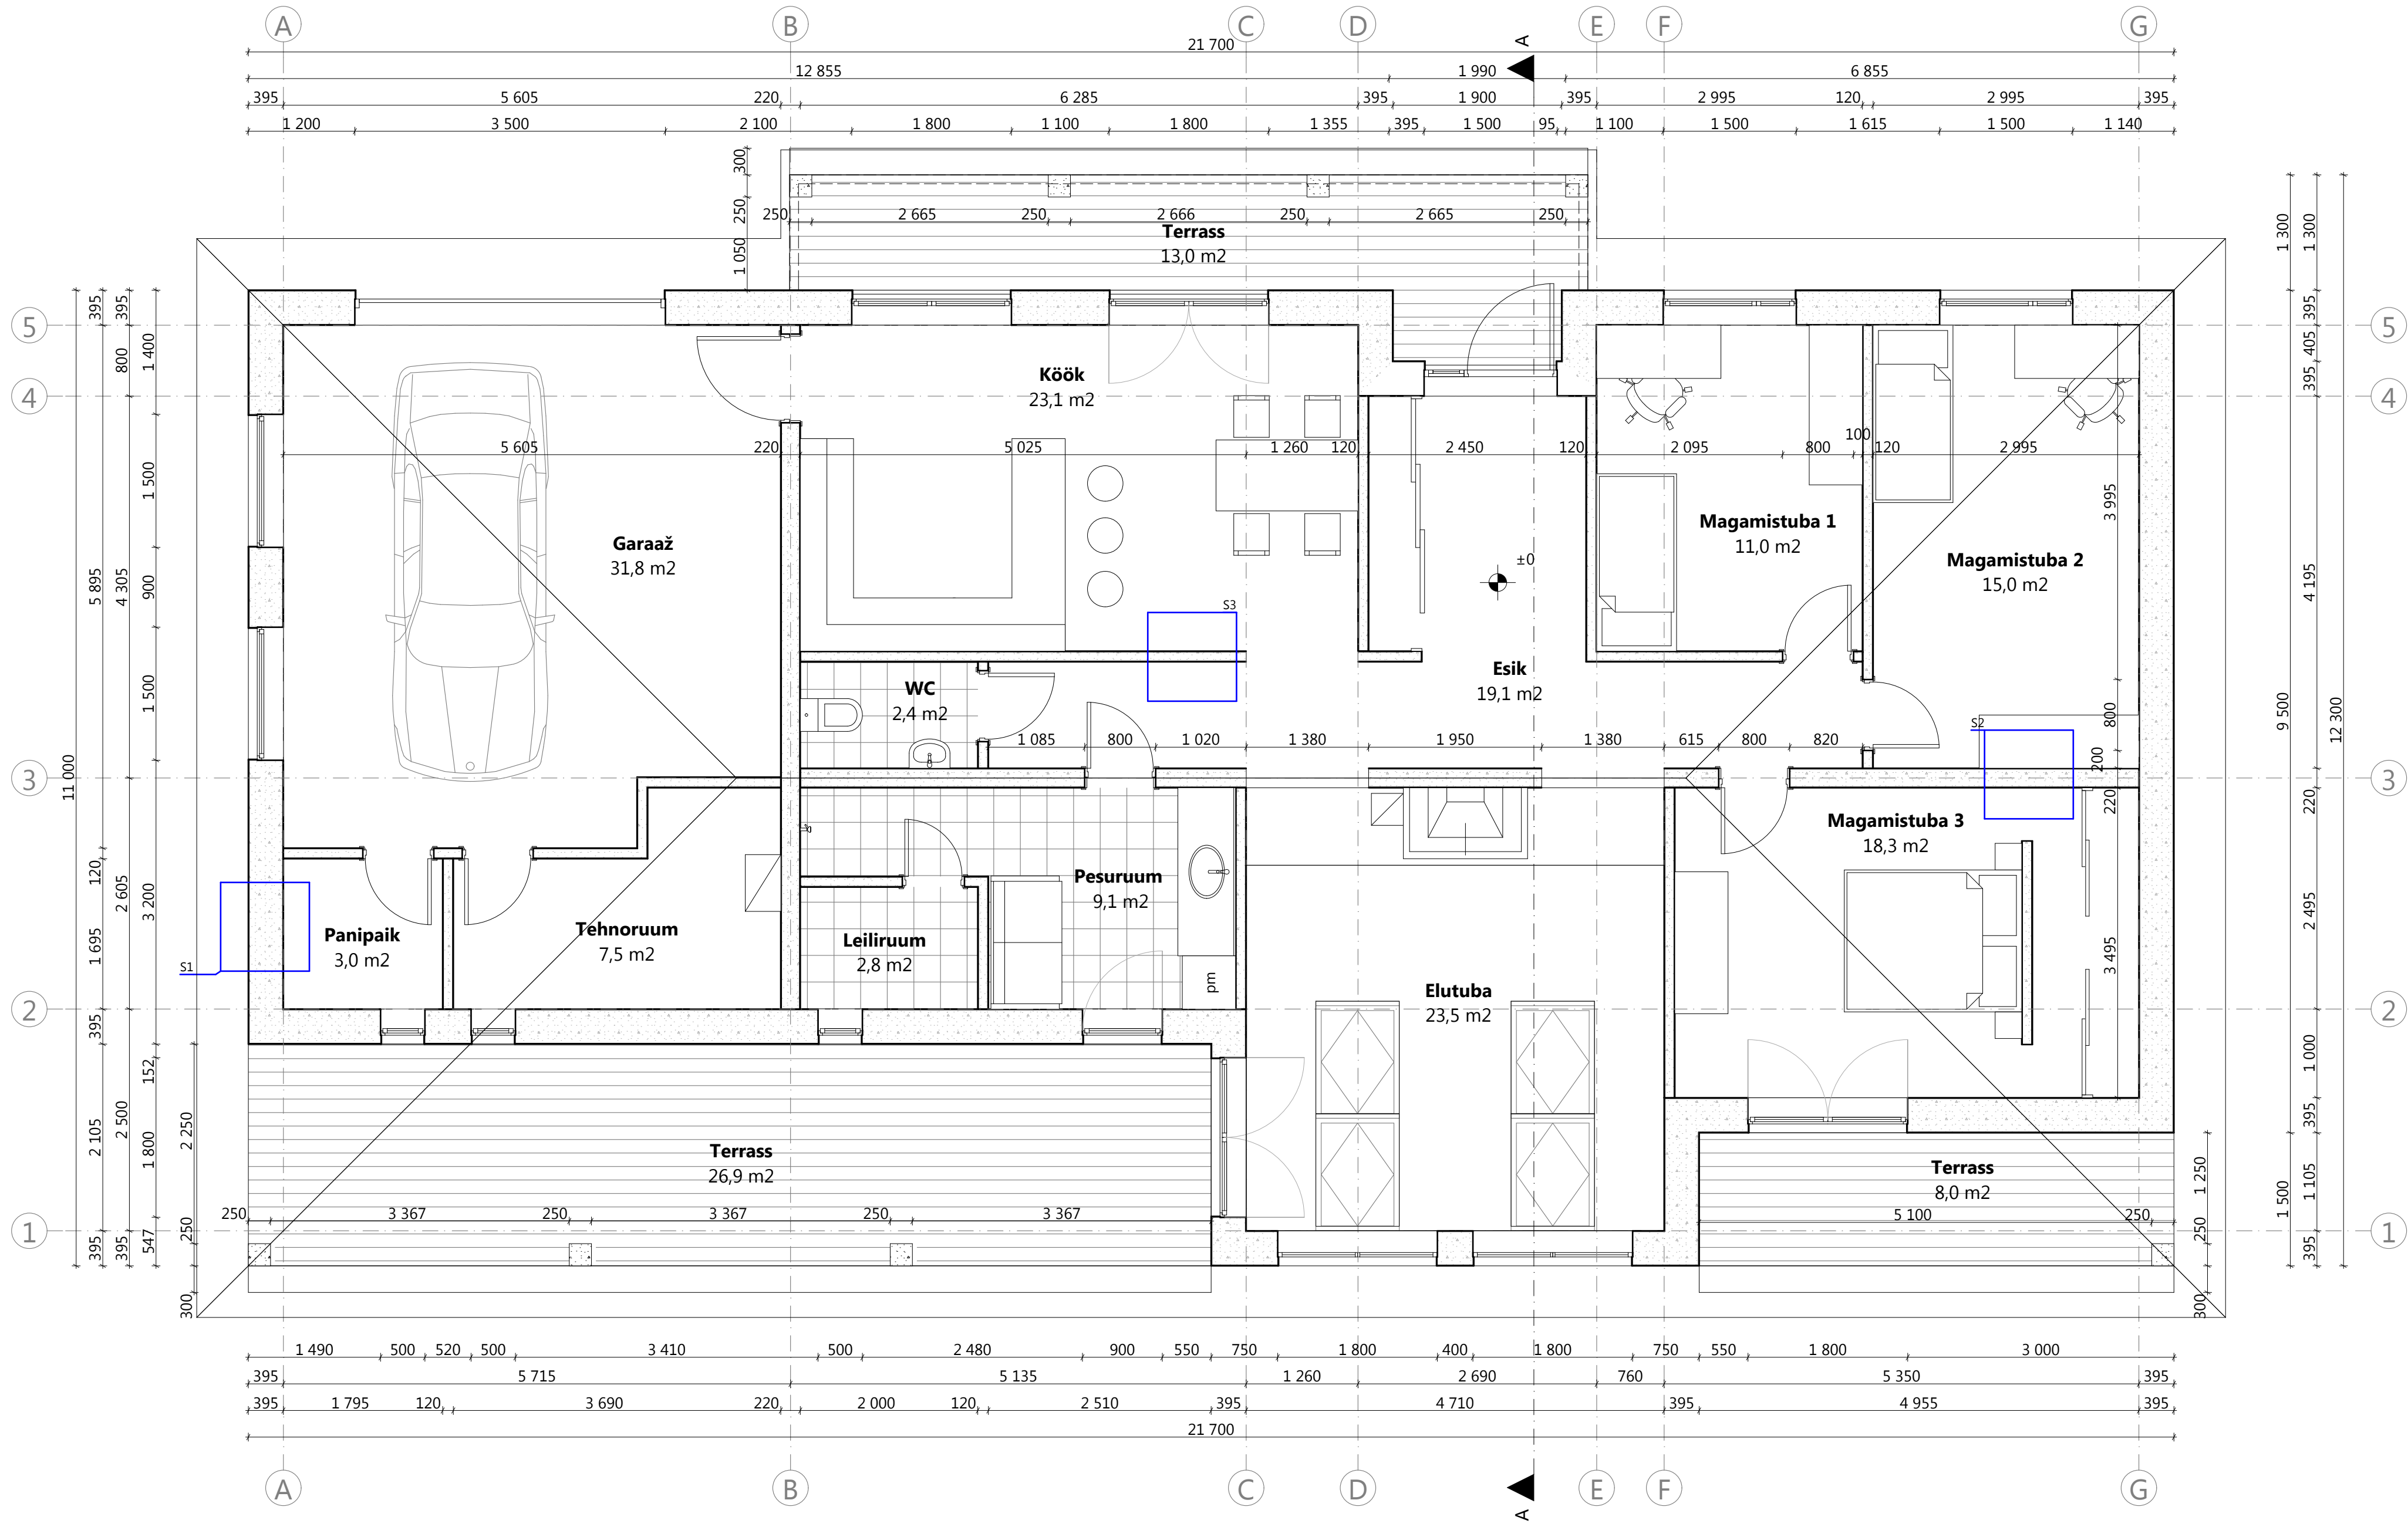

OMADISAIN			
OÜ OmaDisain reg.kood 11694218		Tel. +372 56 458 202 e-mail: info@omadisain.ee	
Harku vald, Humala küla Heina, 76707			
Objekt	Üksikelamu Harjumaa, Saue vald, Koppelmaa küla, Akelsandri	Joonise nr.	EP4
Projekt staadium	Eelprojekt	Mõõskava	1:50
Arhitekt	Anne Valing	Kuupäev	6.12.2010
Tellijä	Rene Korniljev	Vastutav arhitekt nr.EEP001742	Allkiri
		Anne Valing	