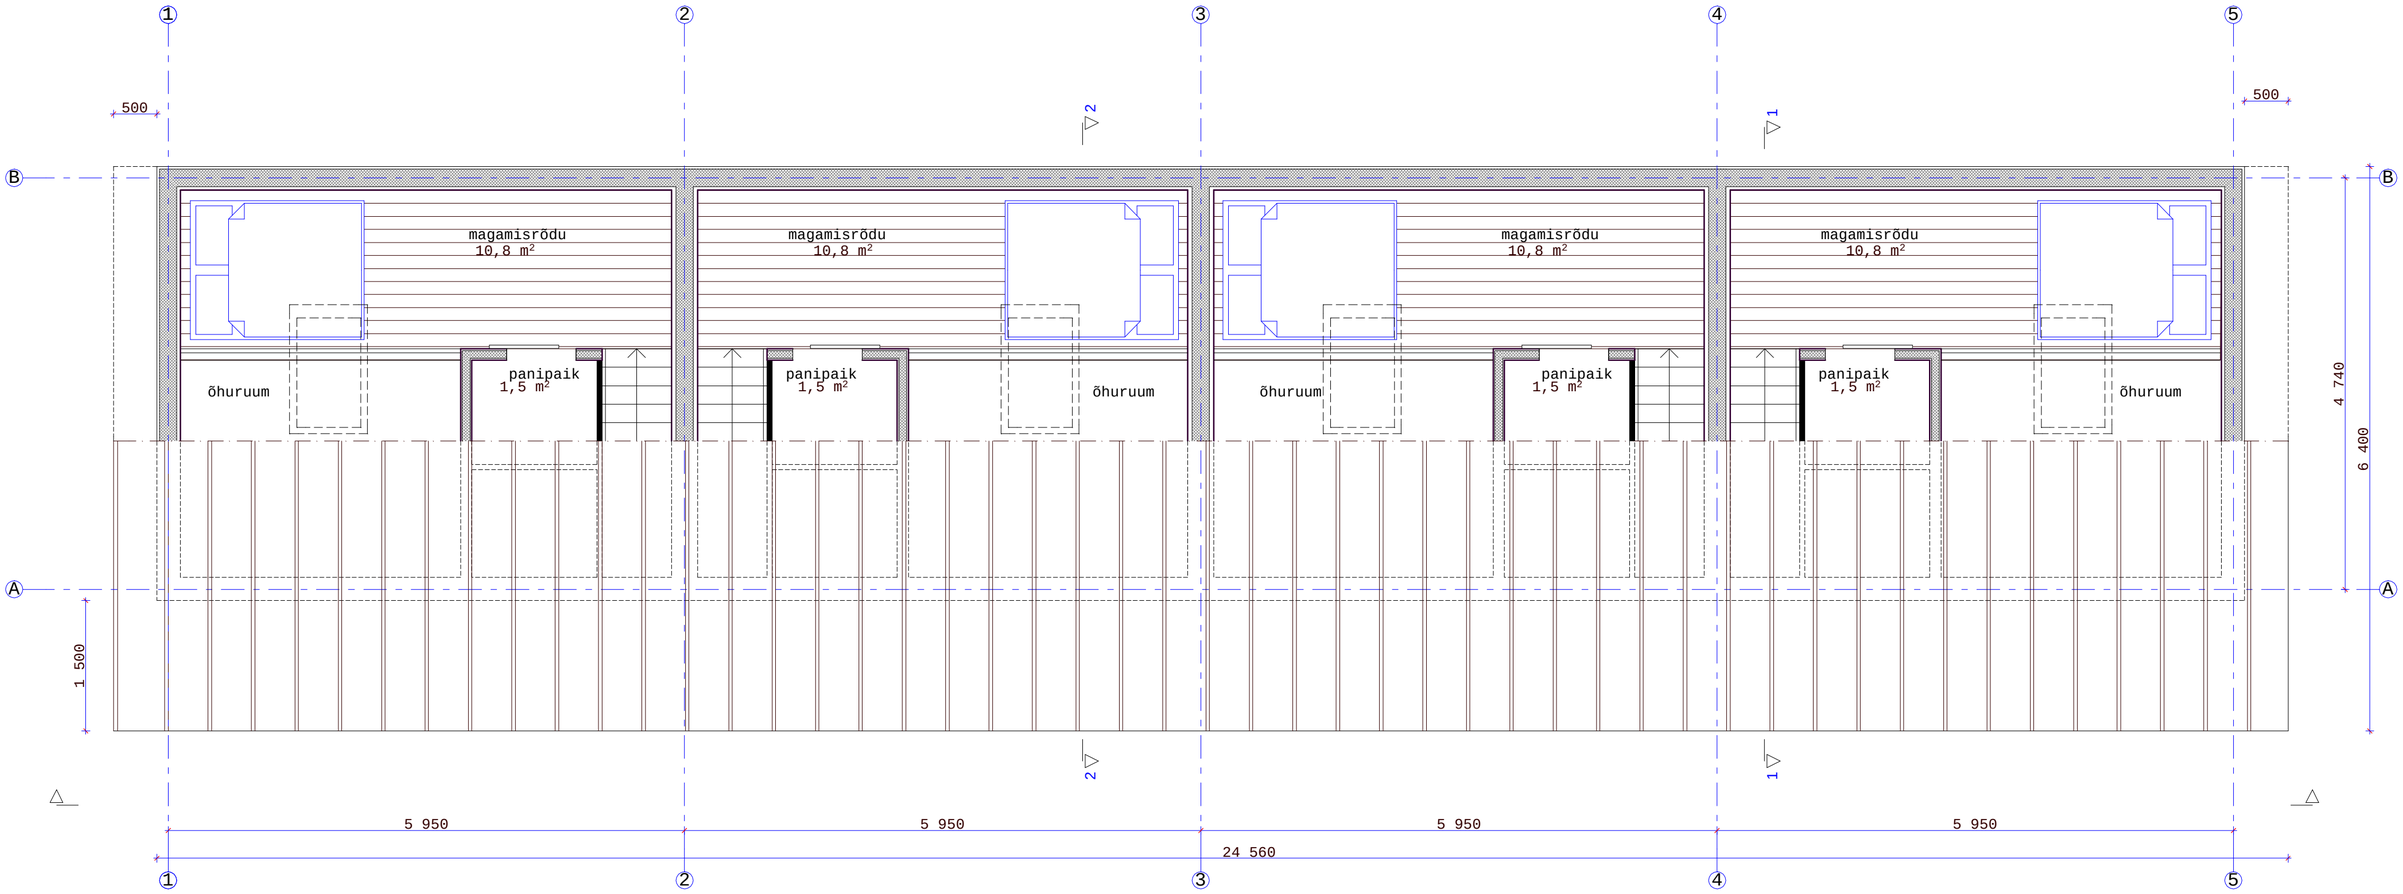
1
2
3
4
5
B
A
500
500
magamisrõdu
10,8 m²
magamisrõdu
10,8 m²
magamisrõdu
10,8 m²
magamisrõdu
10,8 m²
õhuruum
panipaik
1,5 m²
panipaik
1,5 m²
õhuruum
õhuruum
panipaik
1,5 m²
panipaik
1,5 m²
õhuruum
4 740
6 400
1 500
5 950
5 950
5 950
5 950
24 560