


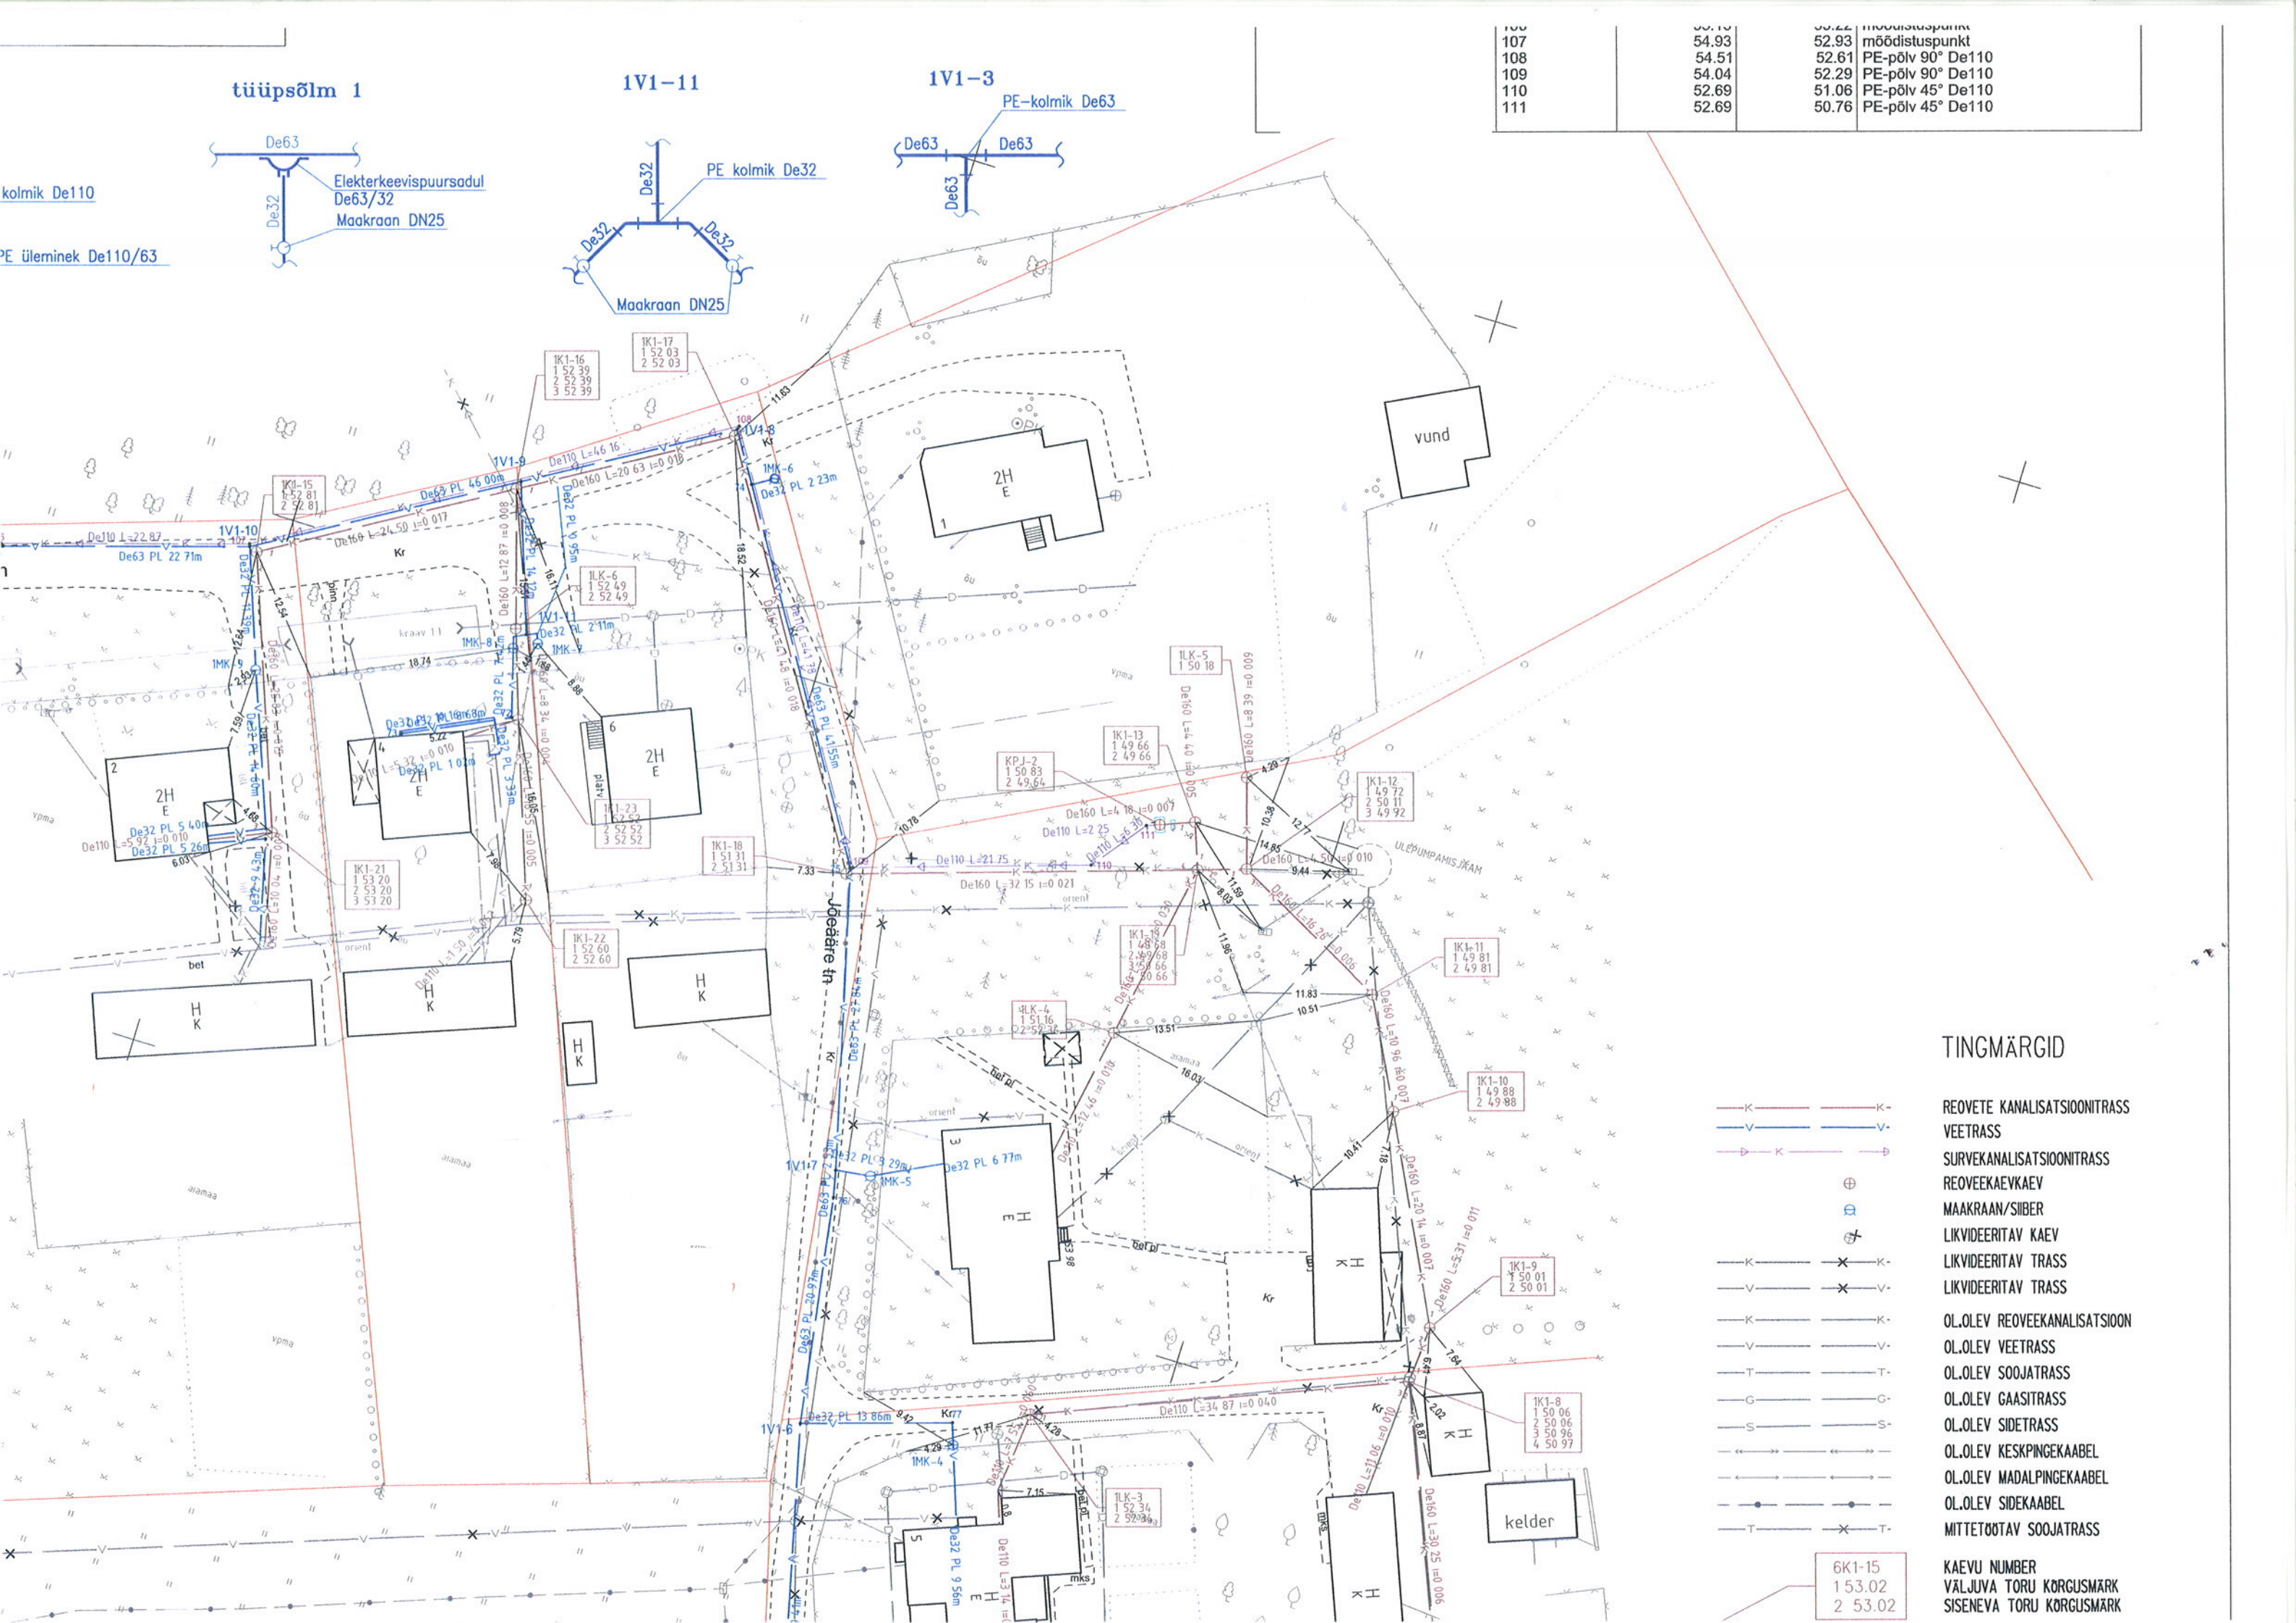

tüüpsõlm 1



1V1-11

1V1-3

PE-kolmik De63

kolmik De110

PE üleminek De110/63

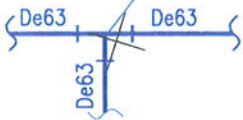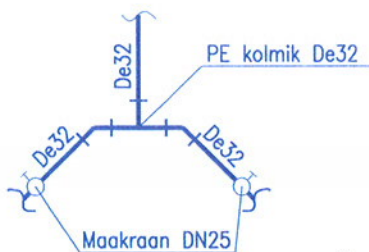

107	54.93	52.93	möödistuspunkt
108	54.51	52.61	PE-põlv 90° De110
109	54.04	52.29	PE-põlv 90° De110
110	52.69	51.06	PE-põlv 45° De110
111	52.69	50.76	PE-põlv 45° De110

TINGMÄRGID

REOVETE KANALISATSIIONITRASS

VEETRASS

SURVEKANALISATSIIONITRASS

REOVEEKAEVKAEV

MAAKRAAN/SIIBER

LIKVIDEERITAV KAEV

LIKVIDEERITAV TRASS

LIKVIDEERITAV TRASS

OL.OLEV REOVEEKANALISATSIION

OL.OLEV VEETRASS

OL.OLEV SOOJATRASS

OL.OLEV GAASITRASS

OL.OLEV SIDETRASS

OL.OLEV KESKPINGEKAABEL

OL.OLEV MADALPINGEKAABEL


OL.OLEV SIDEKAABEL

MITTETÖÖTAV SOOJATRASS

KAEVU NUMBER

VÄLJUVA TORU KÕRGUSMÄRK

SISENEVA TORU KÕRGUSMÄRK

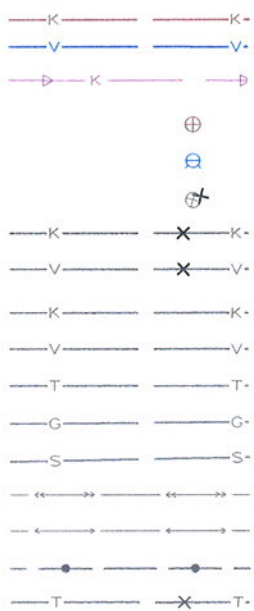

6K1-15
1 53.02
2 53.02