Tingmärgid

- proj. kivivill
- proj. vahtpolüstürool
- proj. puistevill
- proj. arm.betoon
- proj. kergplokk
- proj. puit
- proj. plekk
- proj. tihendatud kruus/liiv
- kandev pinnasekiht

Märkused:
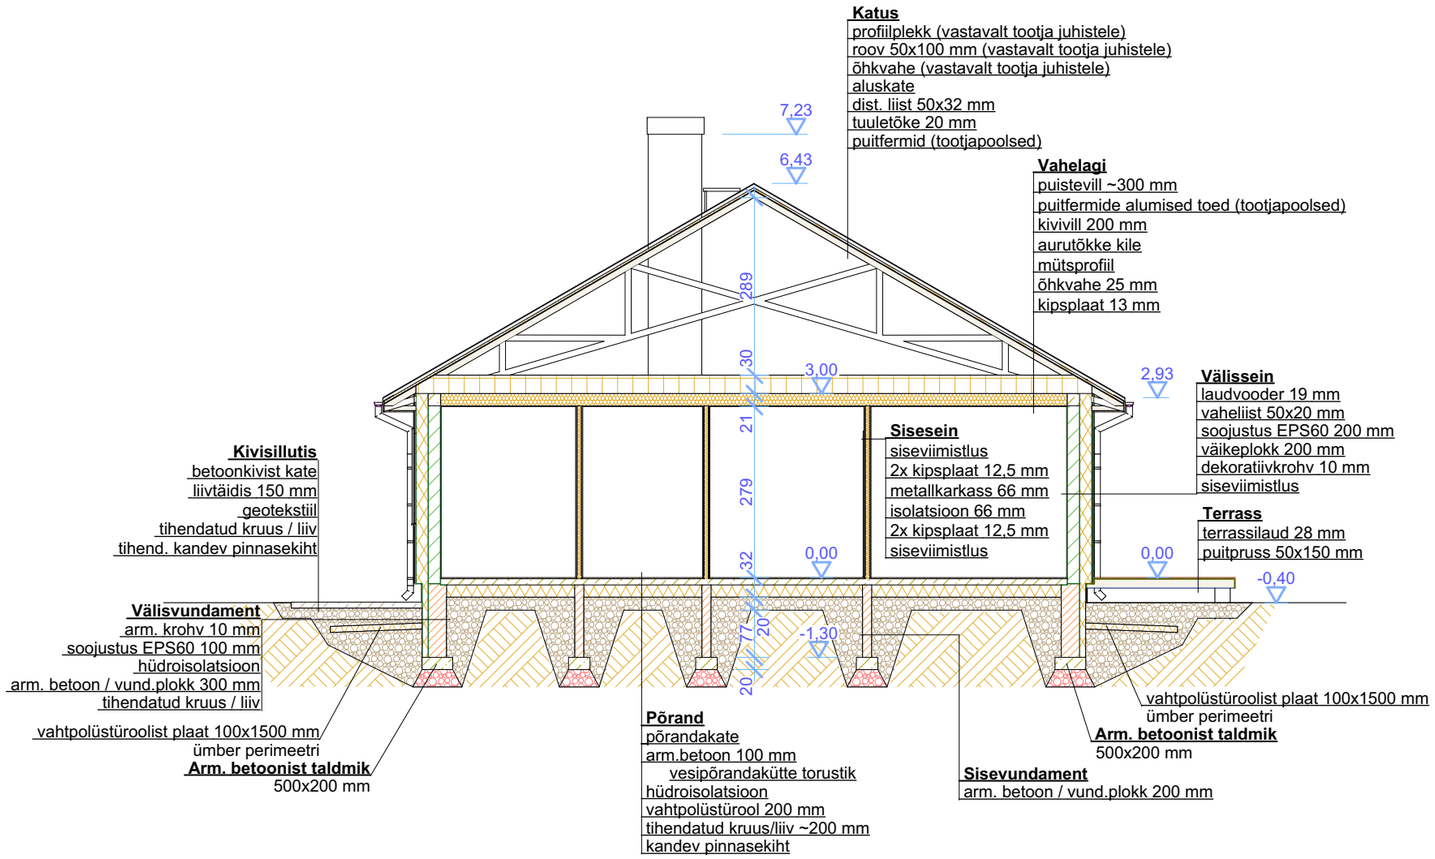
1. Kõiki projektis esitatud materjale on lubatud asendada samaväärsetega.
2. Kõik mõõdud täpsustada objektil.
3. Kõikide toodete paigaldamisel tuleb lähtuda paigaldusjuhenditest ja vajadusel koostada konstruktsiooniprojekt.
4. Joonisel olevad mõõdud on sentimeetrites.