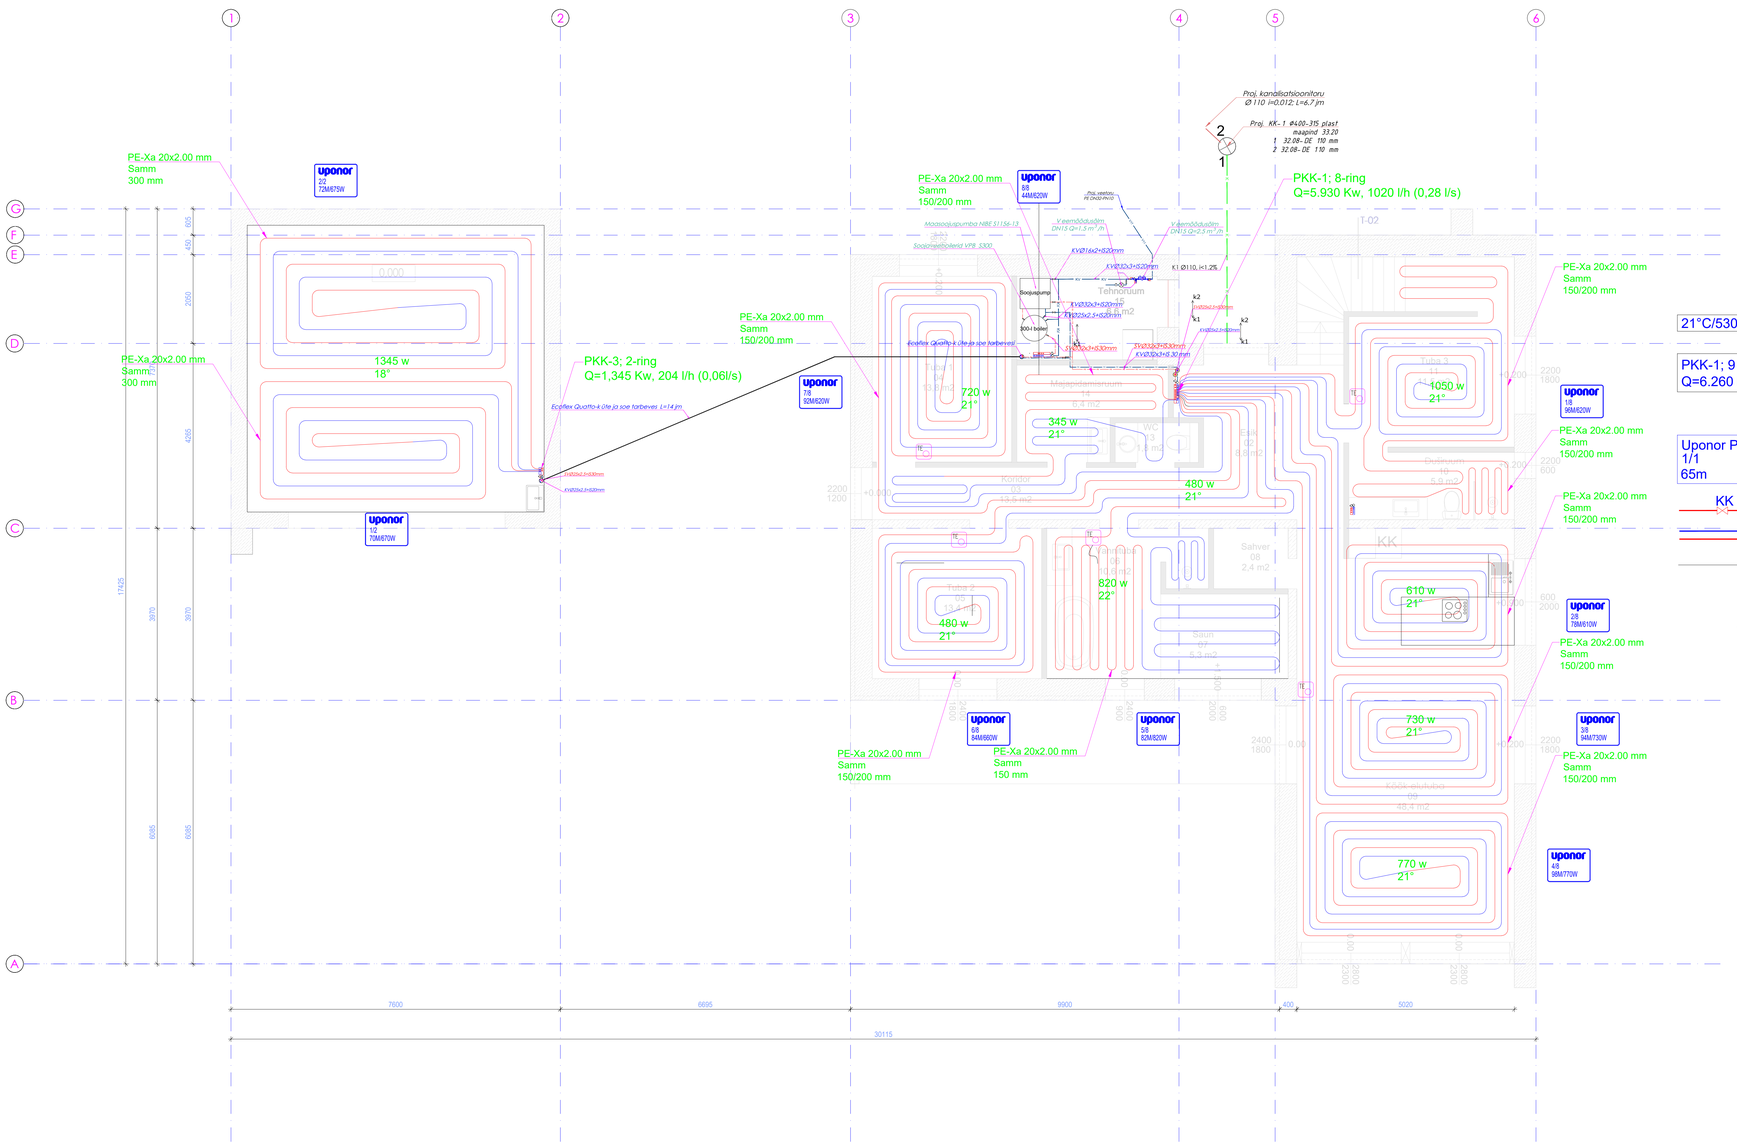


Tingmärgid:

21°C/530w	Ruumi sisetemperatuur/ /ruumi soojusvõimsus
PKK-1; 9 ringi Q=6.260 Kw, 0,31/ls	Põrandküttekollektori number Ringide arv Kollektori soojusvõimsus ja vooluhulk
Uponor PE-Xa20 1/1 65m	Põrandküttekollektori number/ Ringi number Ringi pikkus
KK	KK-Kuulkraan
	Peale ja tagasivoolu torude nimiläbimõõt Dn (terastoru) +soojusisolatsiooni seeria 23
	TERMOSTAAT TERMOSTAAT PÕRANDAANDURIGA

Torude vastavustabel:

DN	MLC
Dn10	16x2
Dn15	20x2,25
Dn20	25x2,5
Dn25	32x3
Dn32	40x4
Dn40	50x4,5
Dn50	63x6
Dn65	75x7,5