
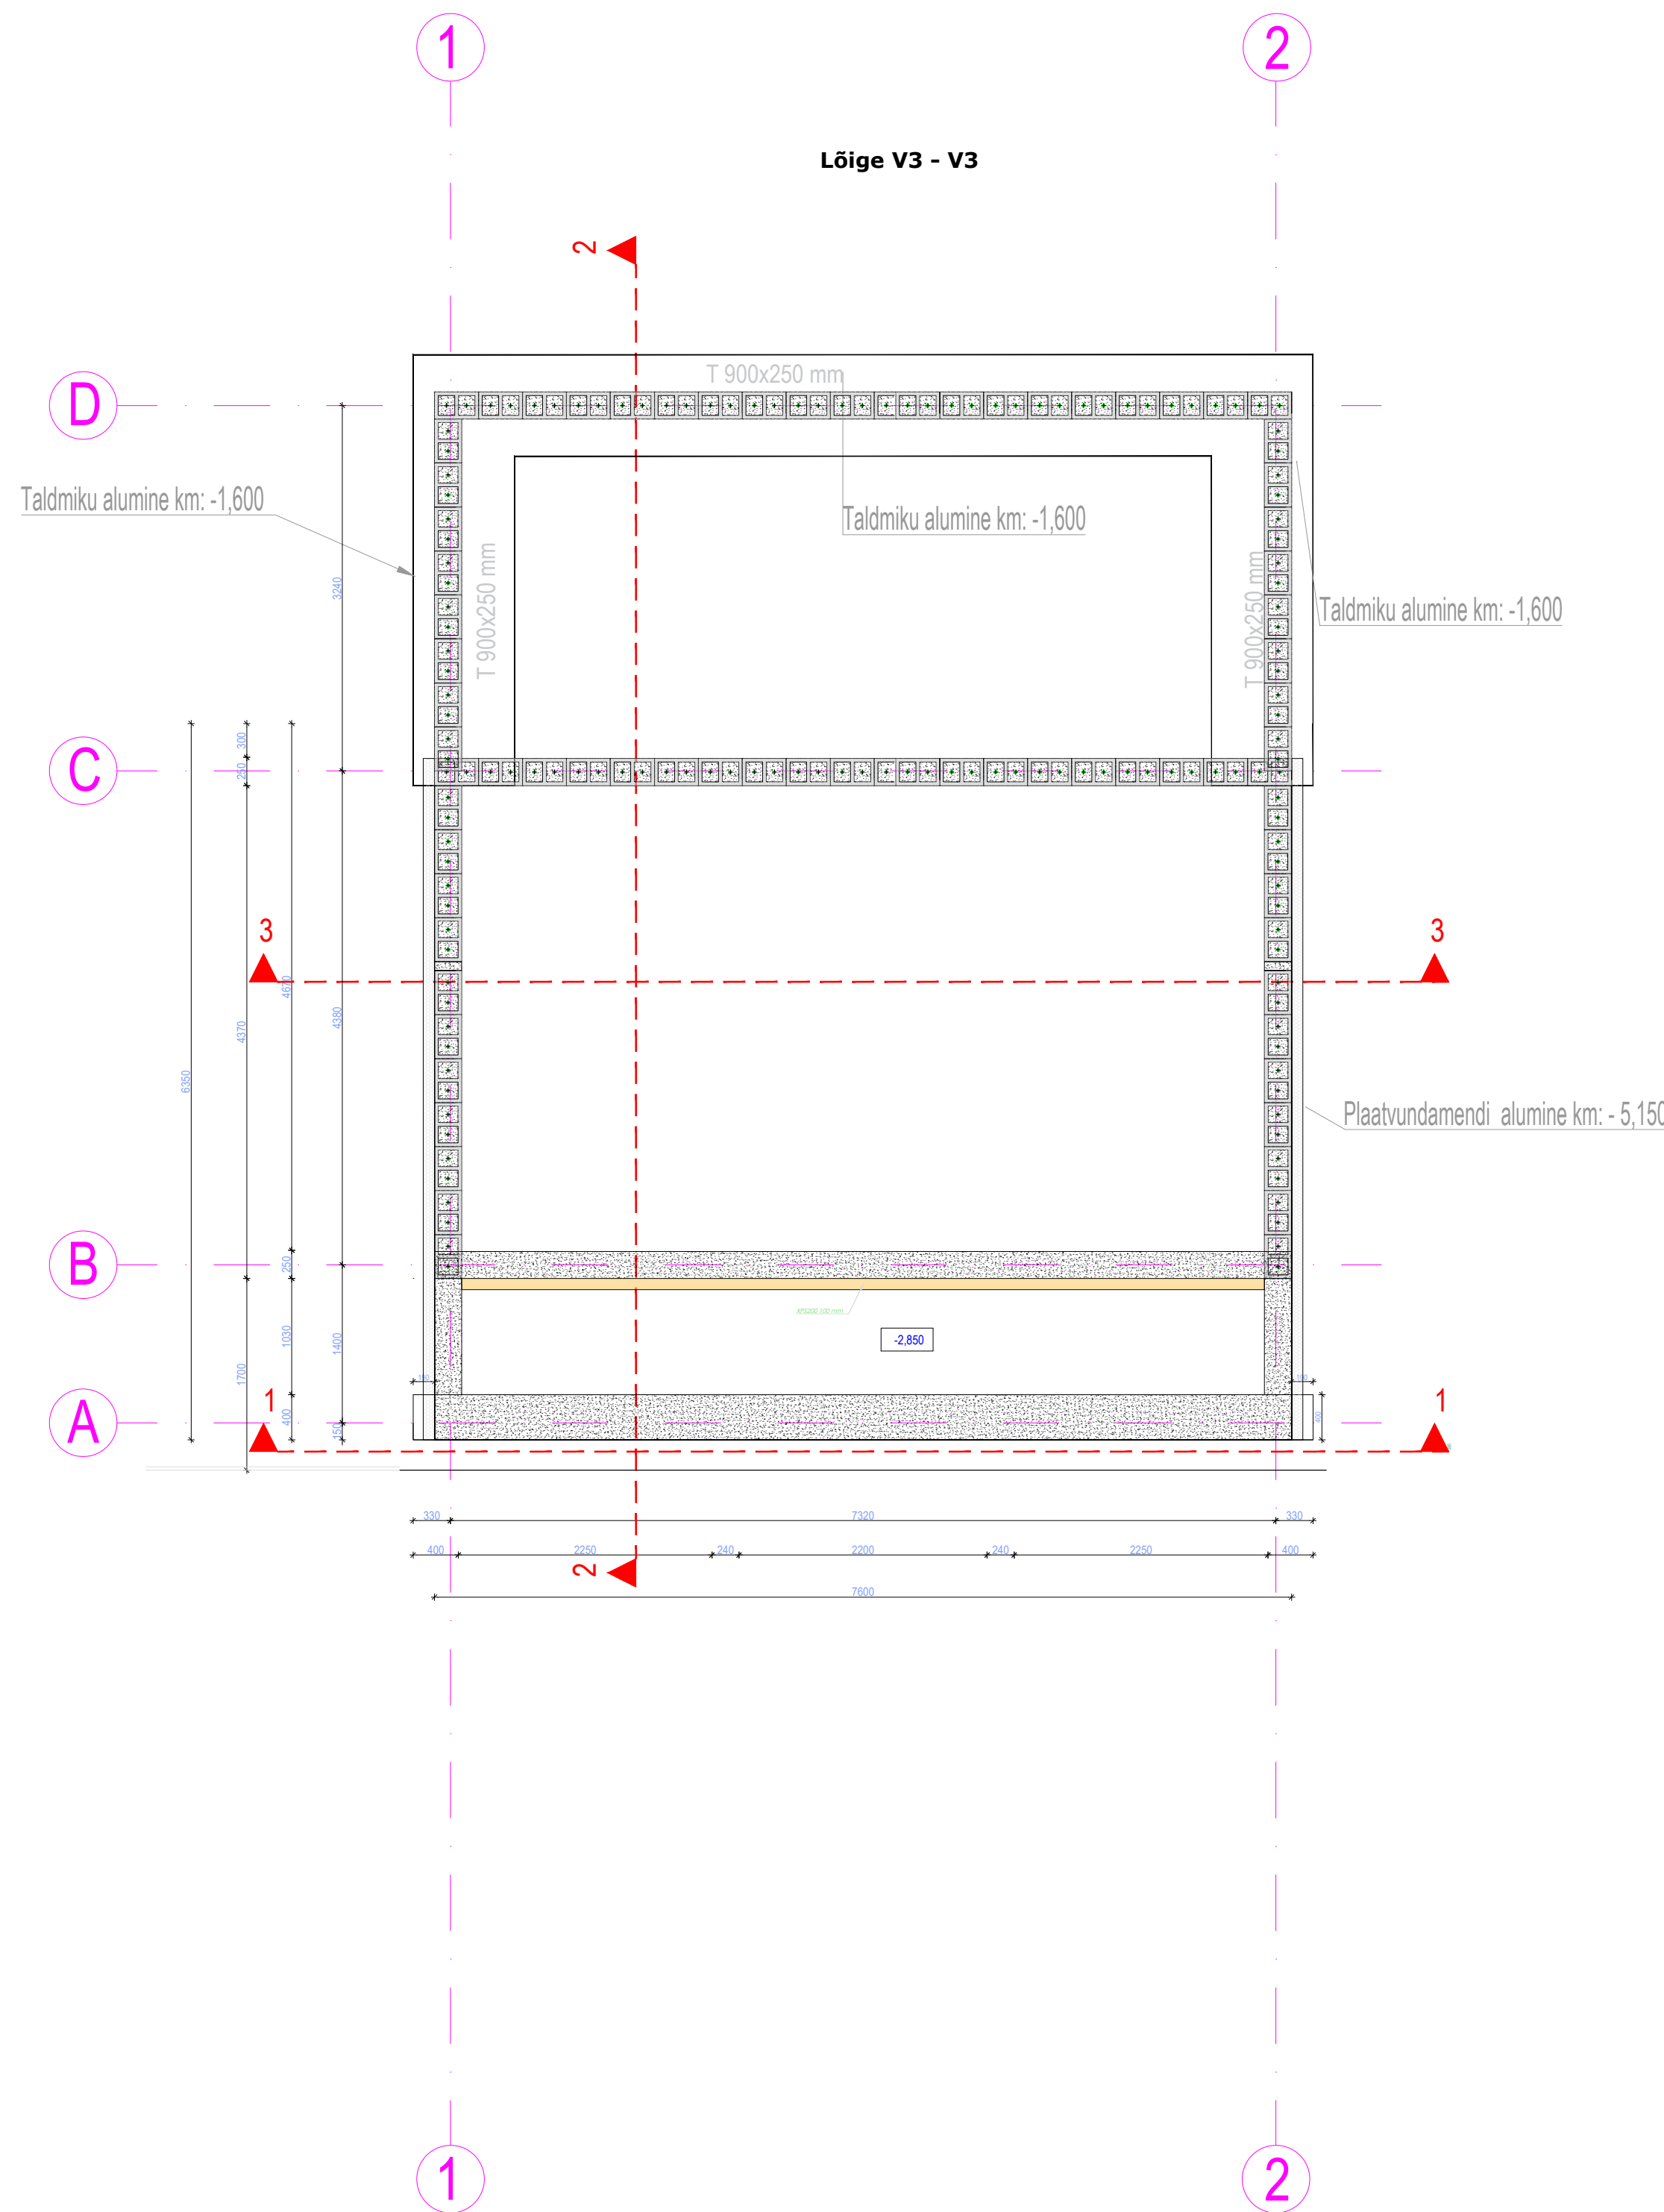


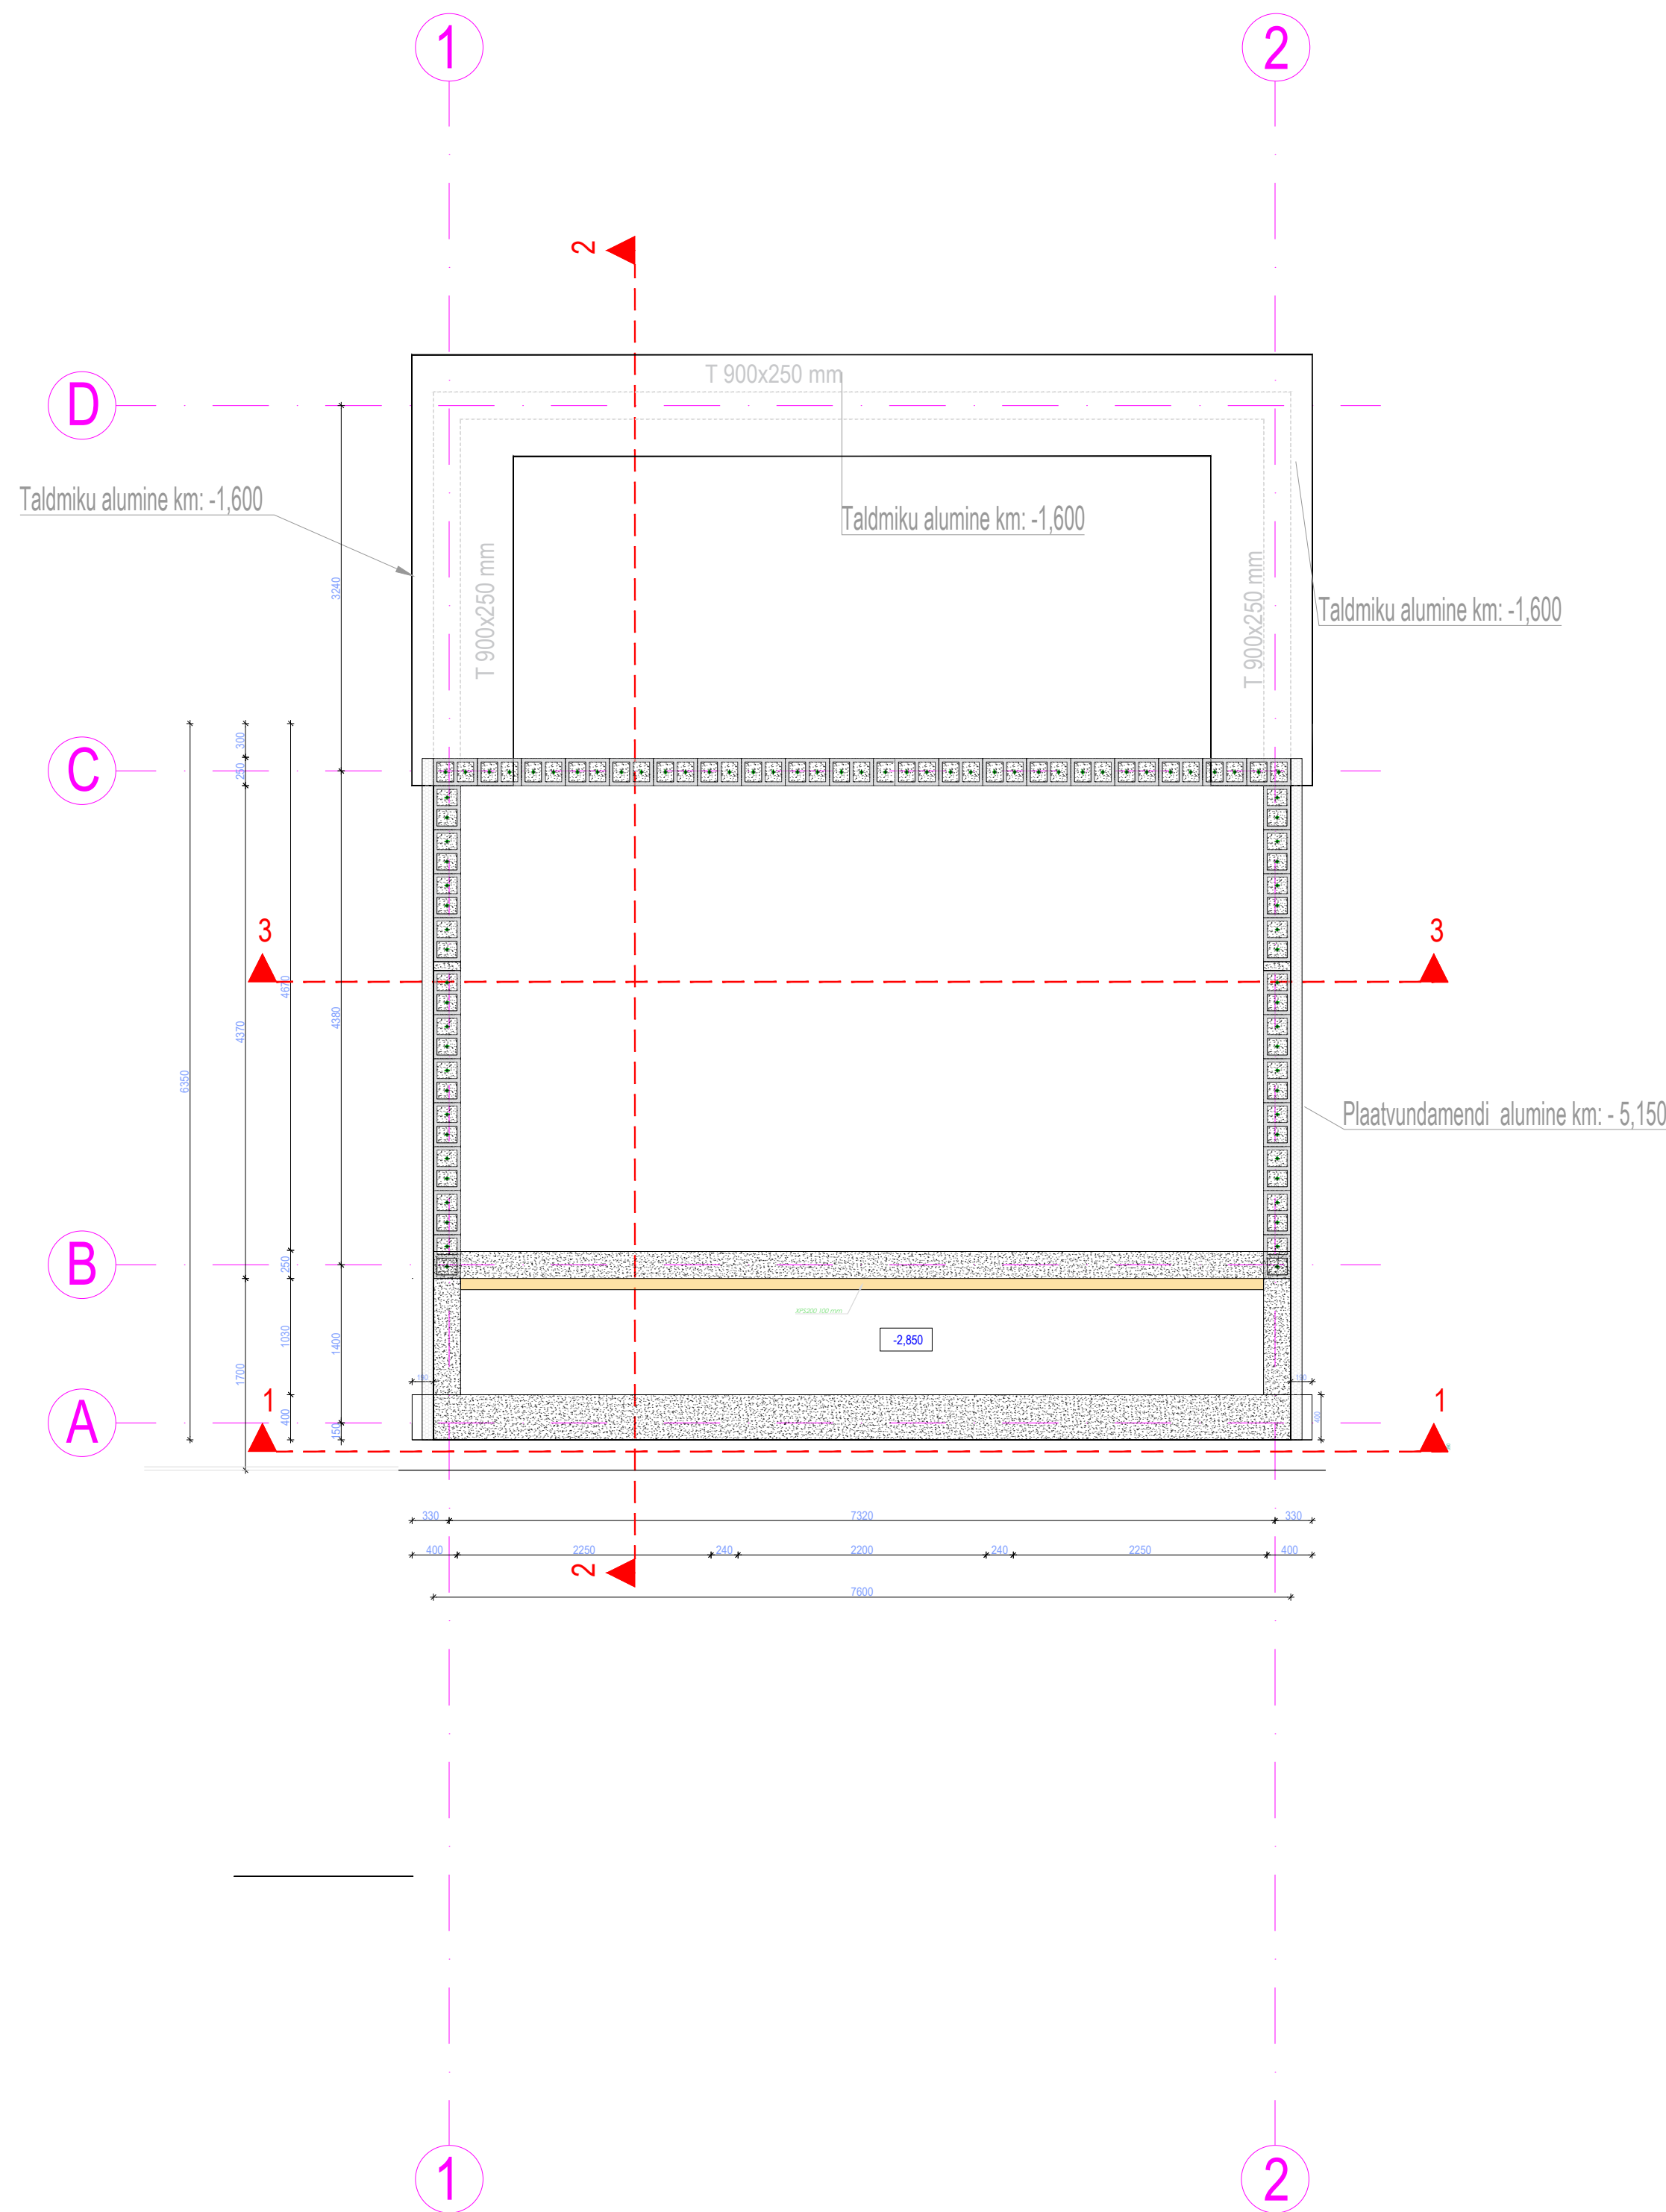

Märkused:

- Suhtelisele kõrgusmärgile +0,000
- Vundamendid rajada tihendatud killustikalusele 480 mm
- Vundament armeerida üksikvarrastega, mis on seotud võrkudeks vastavalt armeerimisjoonistele.
- Armatuuri kaitsekiht valida vastavalt keskkonnaklassile, kui joonisel ei ole märgitud teisiti.
- Armatuur jätkata ülekatttega 40xØ. Nurkades ja liidetes jätkata L-kujulise armatuuriga (B500B).
- Hoonele tuleb paigaldada radoonitõkkekile. Liited ja paigaldus vastavalt seadusele ja paigaldusjuhiste.
- Vundamendiplaat: Betoon: keskkonnaklass XC2. Betoon C 25/30 - Armatuur: B500B
- Killustikaluse tihedus kt=97, E1=60MPa, üldine def moodul min 100MPa.

objekt:	Üksiklamu konstruktiivne projekt	töö nr:	2503_PP
aadress:	Tori vald, Taali küla,	Projekt liik	Ehitusprojekt
tellijä:		staadium:	Põhiprojekt
joonis:	Vundamendi plaan -2,850	joonise nr:	V-03
projekteerija:	ins. arh.	mõõtkava:	1:50
		loodud:	2.04.2025
		tüüp:	v03