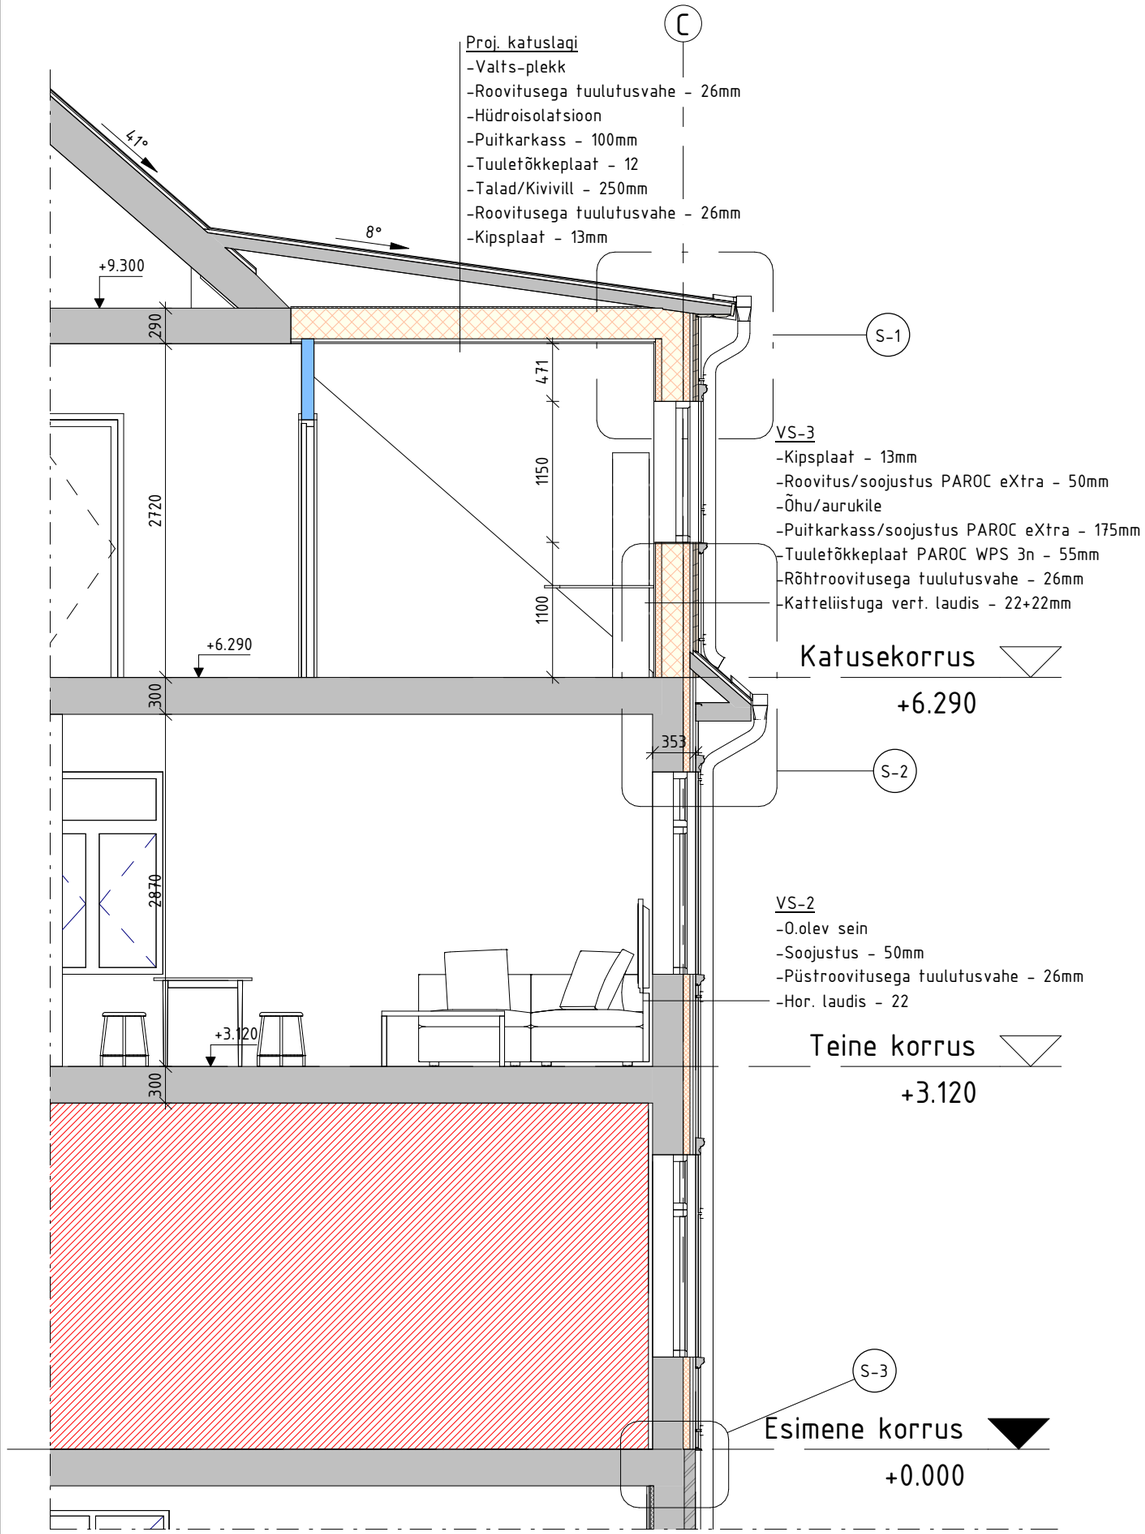


# Lõige BB

1 : 50

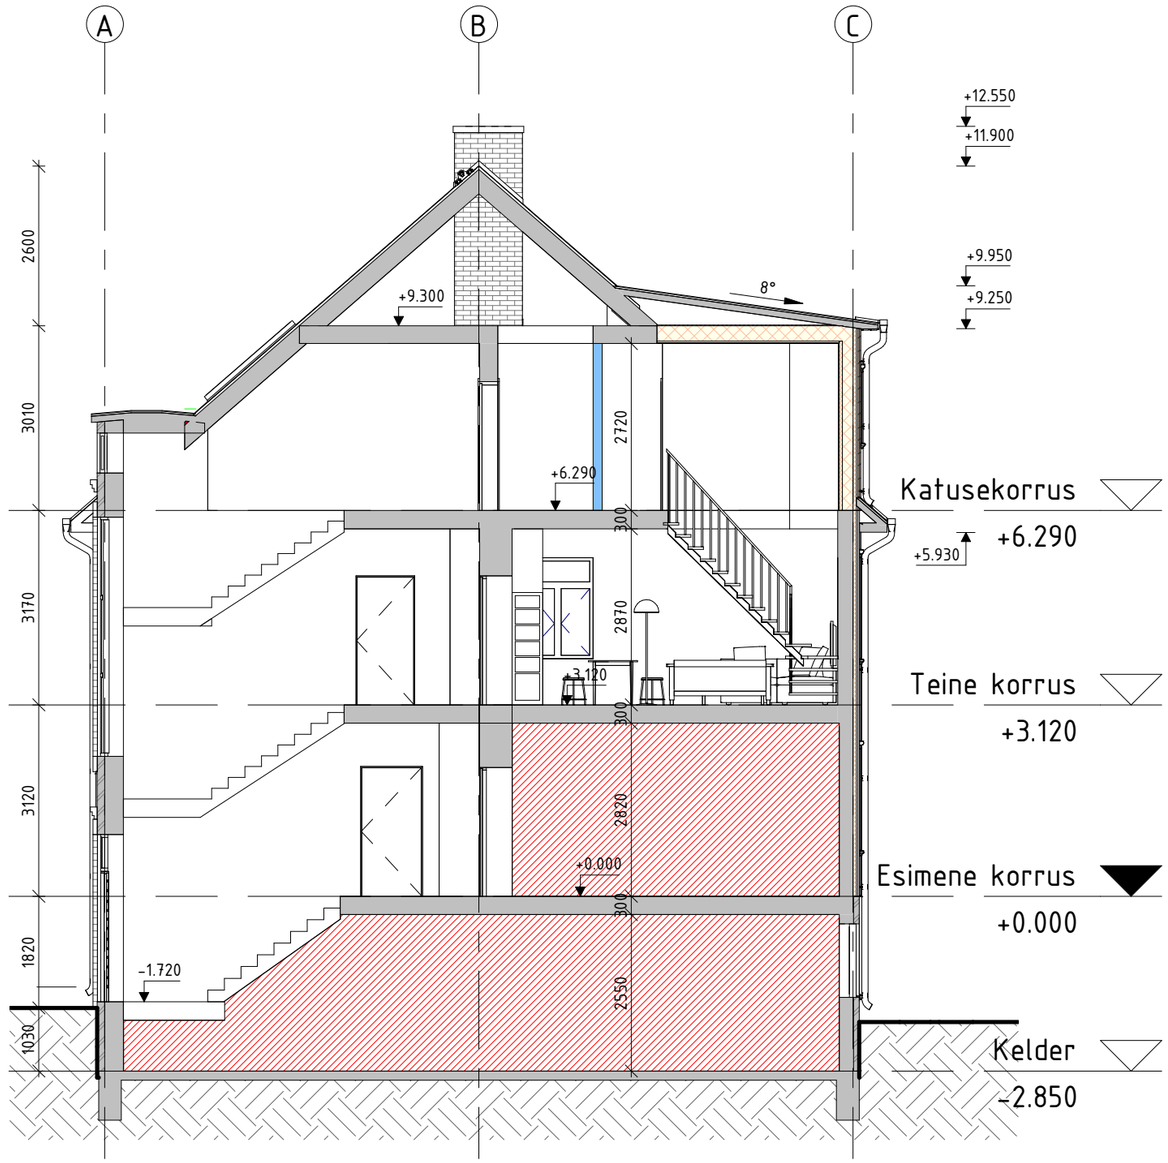


# Lõige AA

1 : 100