


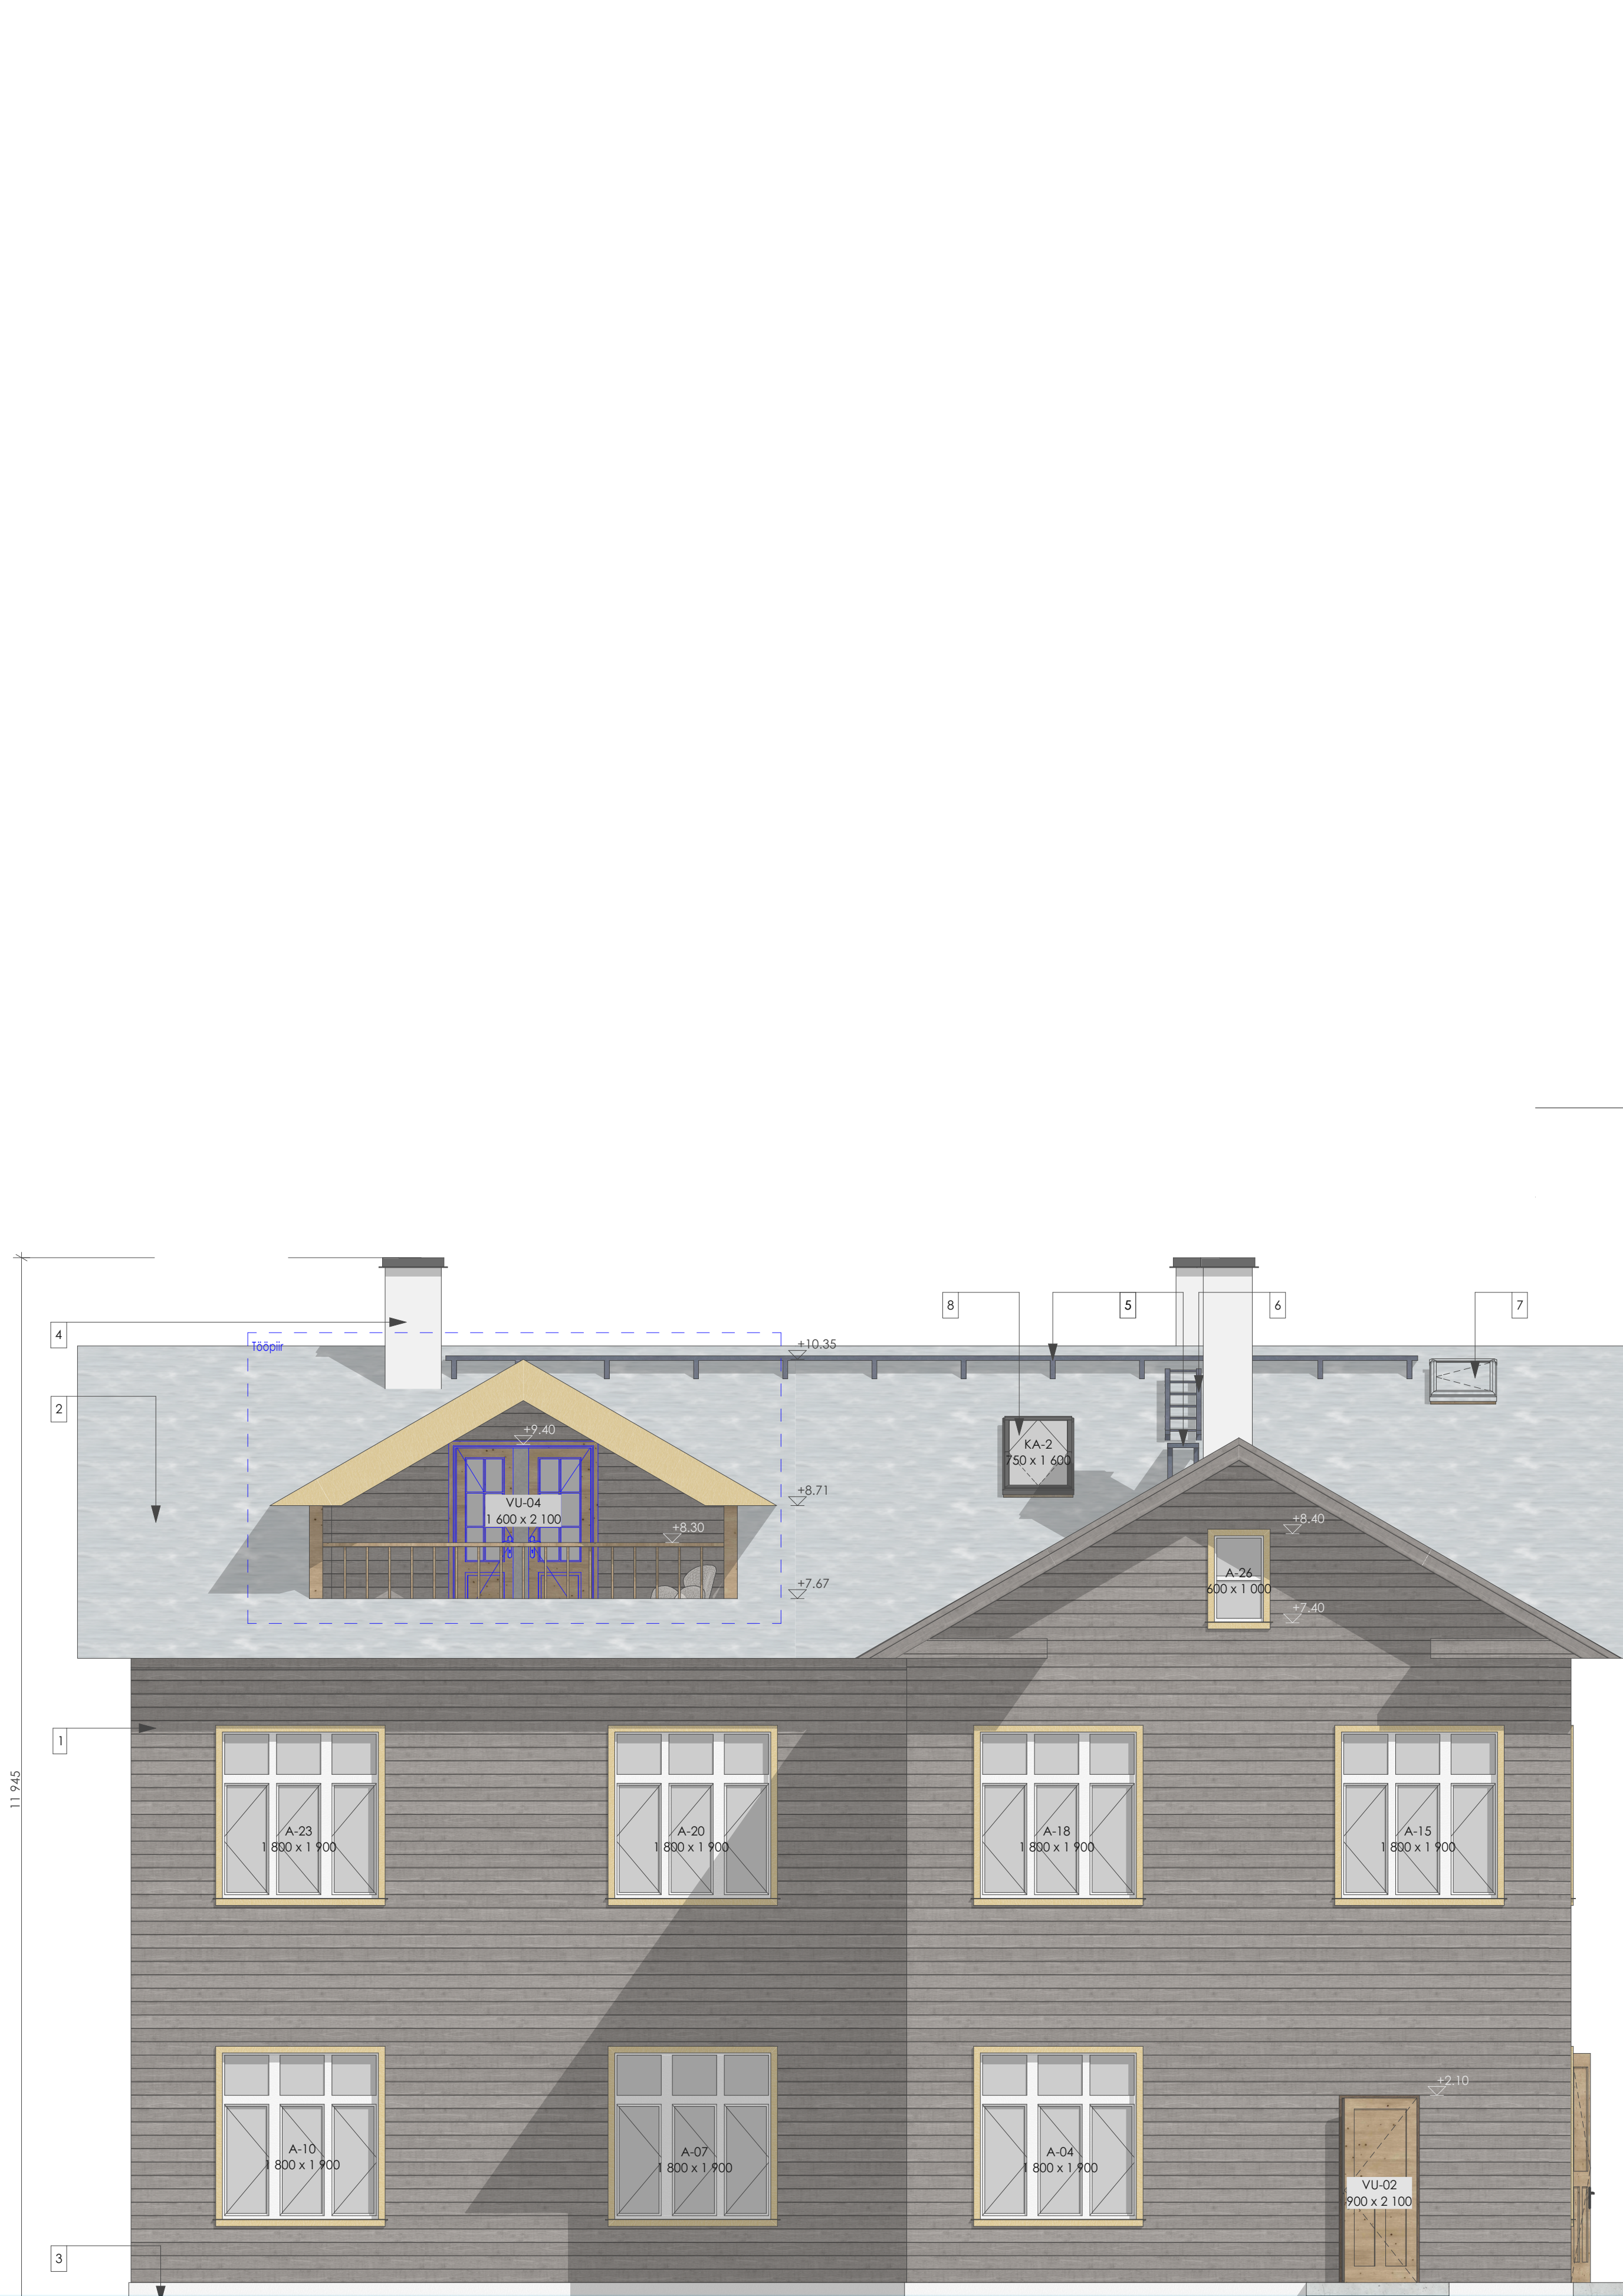

1. Horisontaalne puidust voodrilaud - tumepunane
2. Valtspriitil (lopeltvalts)
3. Maakivist sokkel, krahvitud
4. silikaatellis korsten, lubisementkrahv, värvitud valgeks
5. Terasest katuse käigutee
6. Terasest katuse käiguredel
7. Katuseluu
8. Katuseaken sügavimmutatud puit/alumiinium, väljast värvitud tumehall.