


TÜÜPKORRUSE VEEVARUSTUSE JA KANALIGATSIOONI PLAAN  
M 1:100

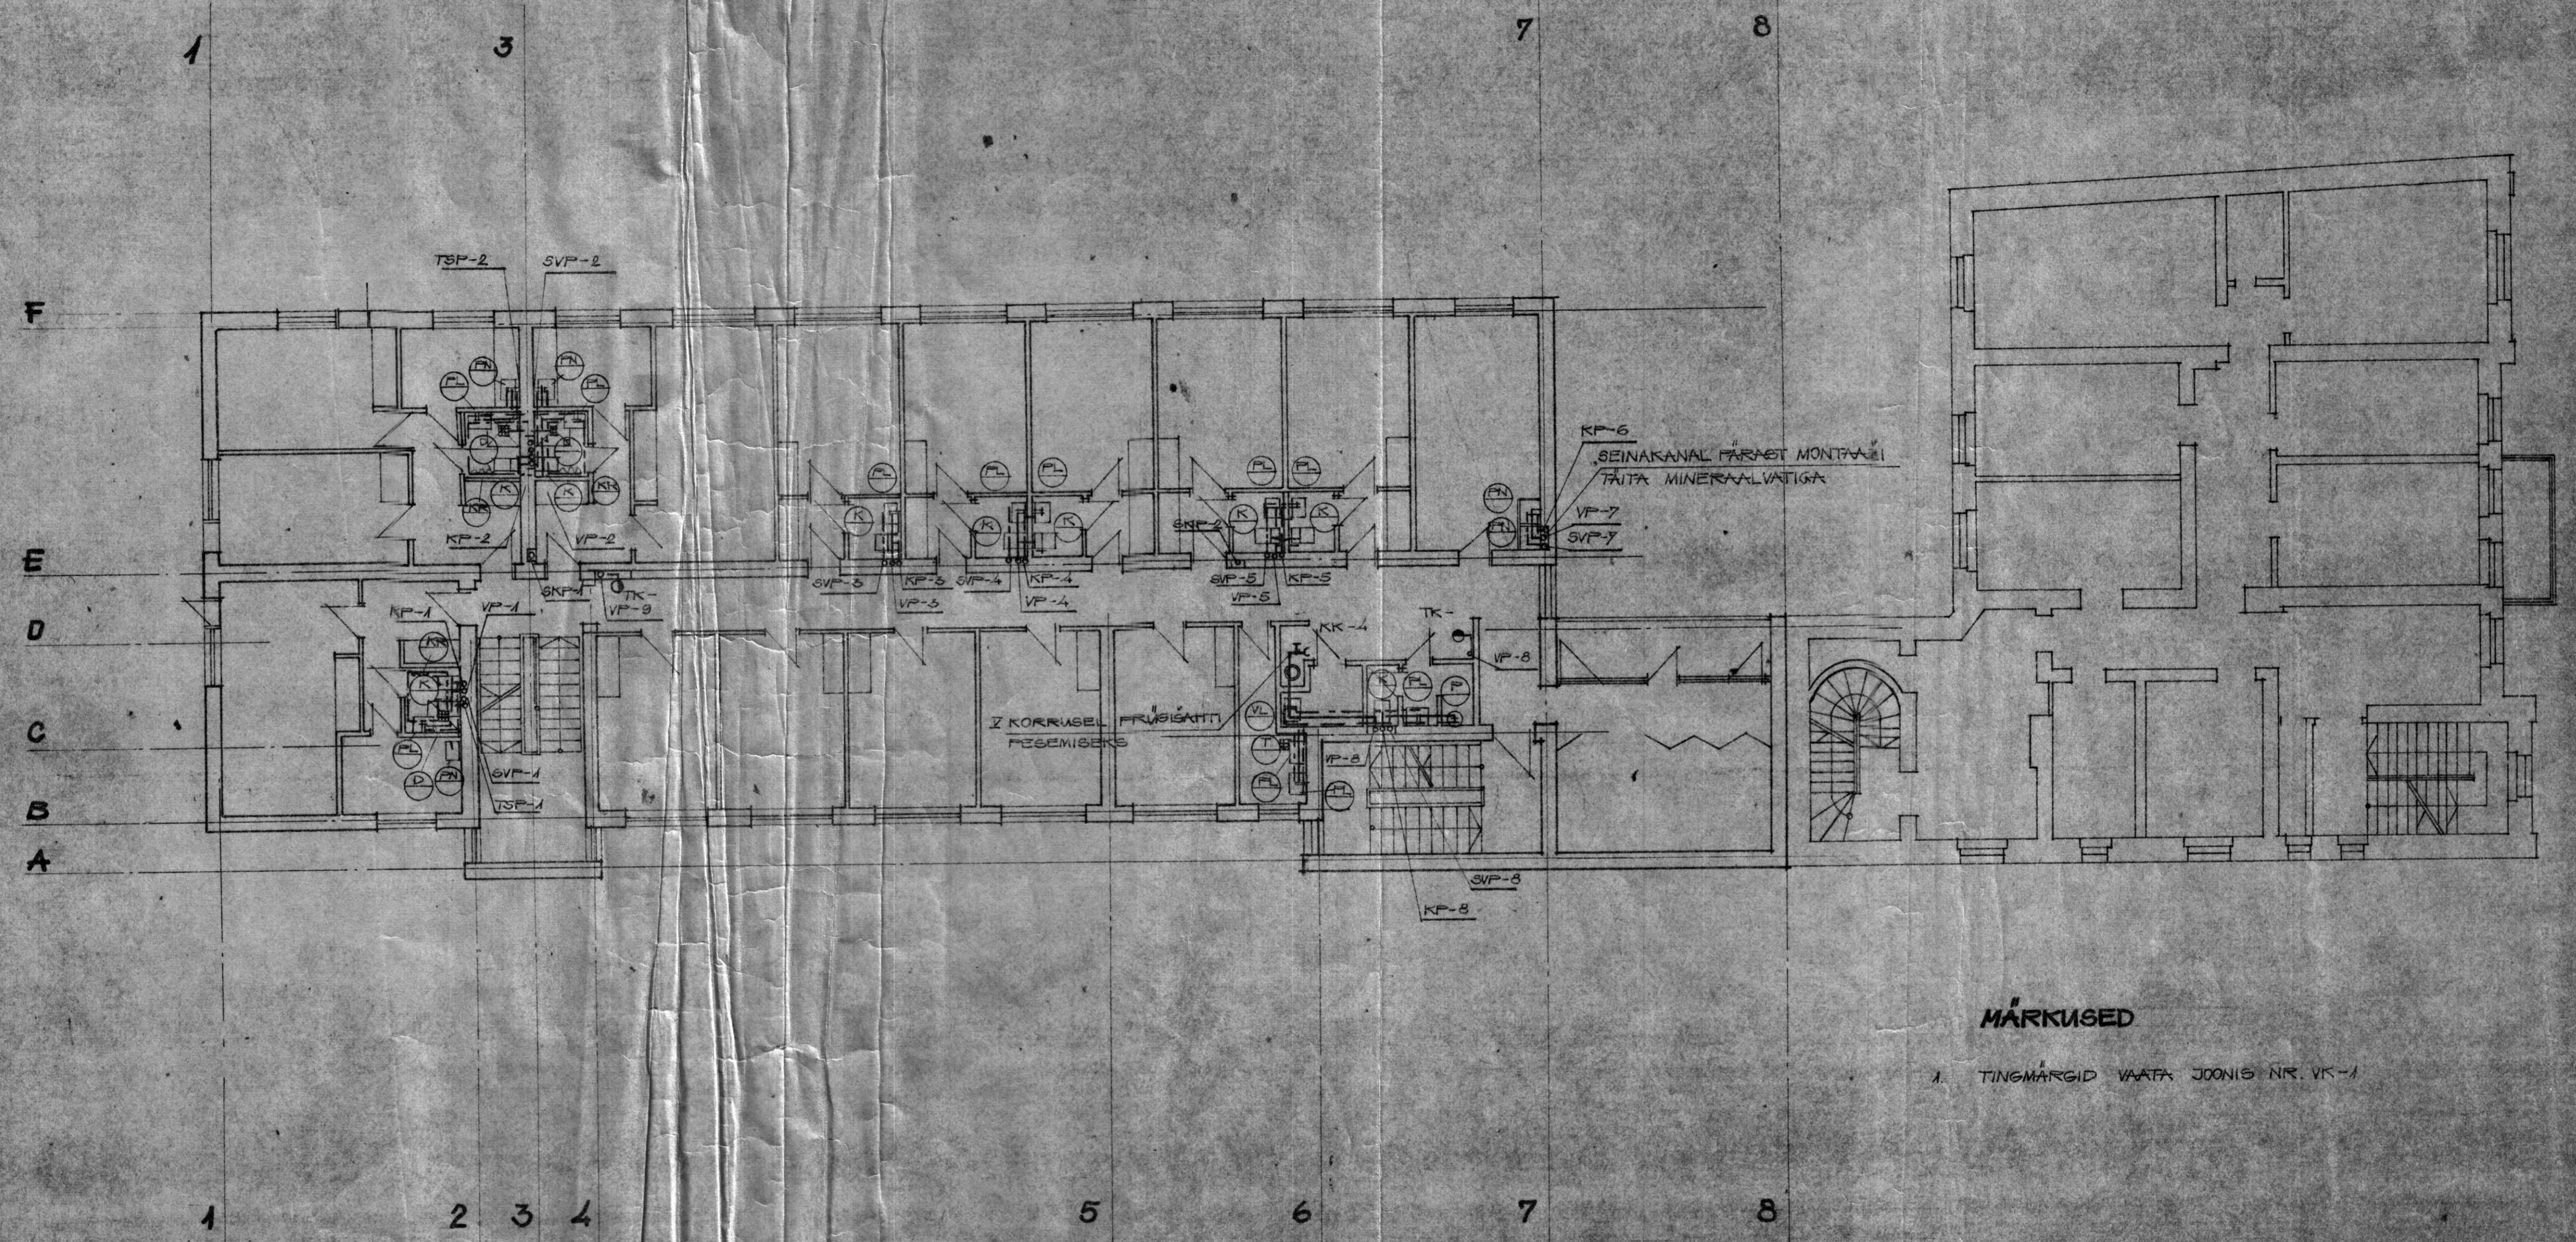

MÄRKUSED

1. TINGMÄRGID VAATA JOONIS NR. VK-1

TOO TEGEJA	H. JAAVING	KOOSKOOLASTUSED
KALKERIS	A. OJAVAIN	
PROJ. PEANIS	H. KOLL	
GRUPITSUIT	K. MARSIKVAE	
DEK. PEANIS	V. KUMNIK	
TSAR. JAHK	P. KANGUR	

ERE	INSTITUUT
PROJEKT	TOO NR. 275003
TARTU	TP
OSAKOND	VK-3
	1975.A