


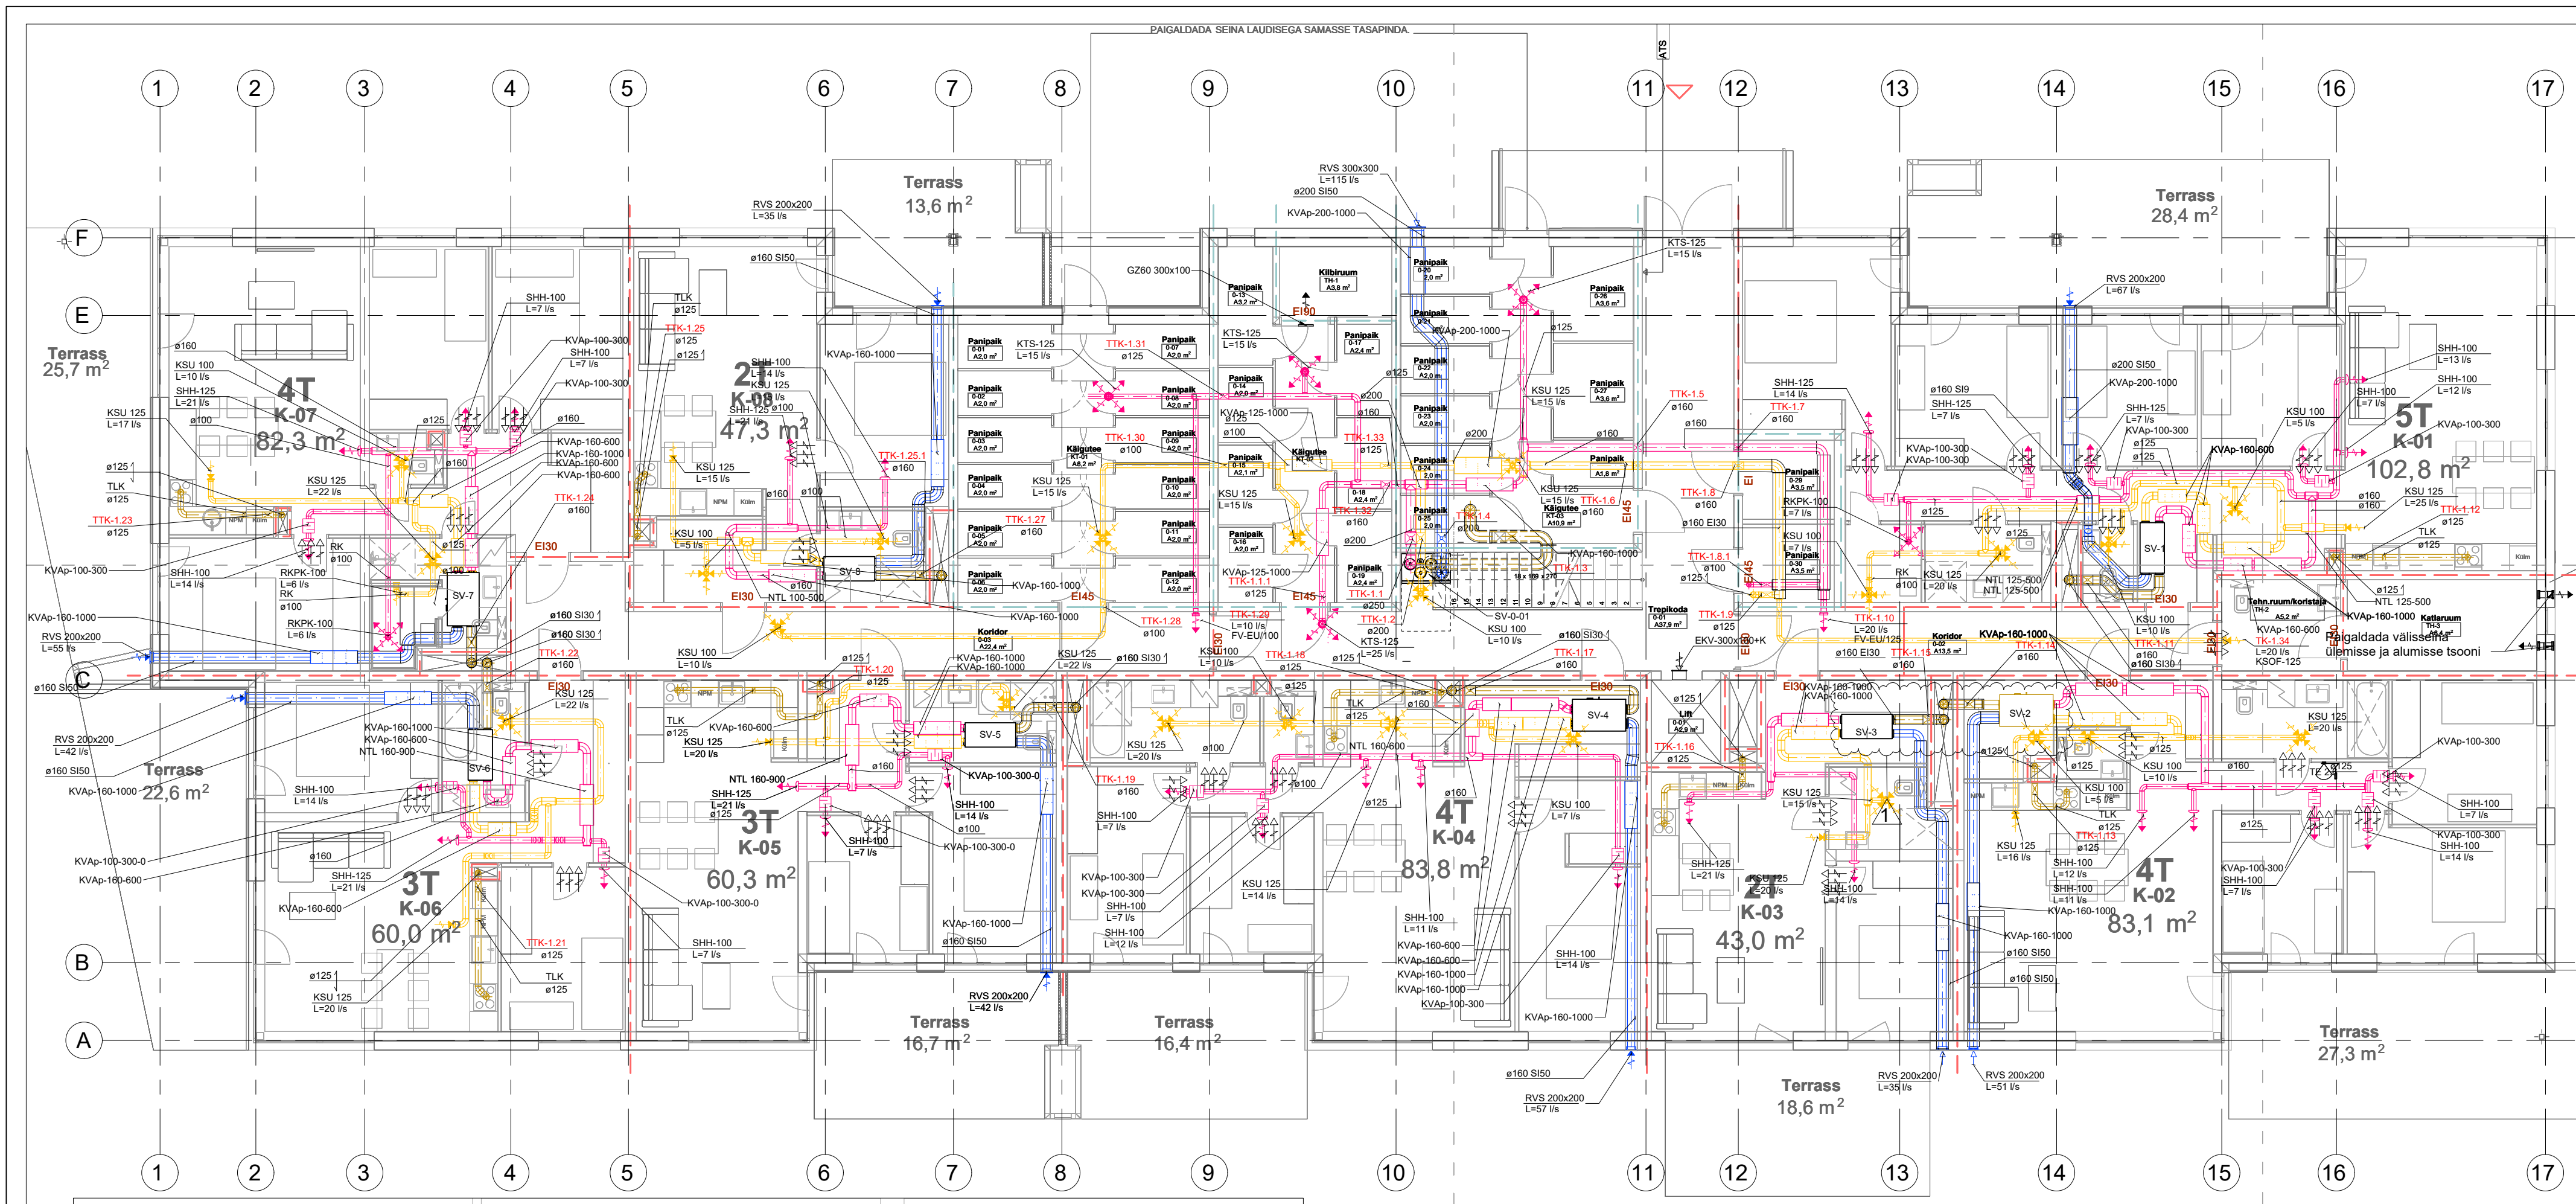

Ventilatsioonisüsteemide legend			Ventilatsioonisüsteemi tähistest legend		Ventilatsioonisüsteemi elementide legend		
Tingmärk	Tähis	Seletus	Tähis	Seigitus	Tingmärk	Tähis	Seletus
	SP	Ventilatsioonisüsteemi sissepuhe	KI-125 L=20 l/s	Vent.plafooni mudel - Vent.kanali läbimõõt Õhuvooluhulk			Sissepuhkeplafoon/-rest
	VT	Ventilatsioonisüsteemi väljatõmme	ø250 SI(EI)60	Vent.kanali suurus Isolatsiooni tüüp ja paksus (Vent.kanal liigub alla ja/või üles)			Väljatõmbeplafoon/-rest
	ÖV	Ventilatsioonisüsteemi õhuvõtt	MS-KVAP	Mürasummuti tähis - Mürasummuti mudel			Siirdeõhu liikumine
	HÕ	Ventilatsioonisüsteemi heitõhk				TTK	Tuletõkkeklapp
	SU	Suitsueemaldus				TLK	Tagasilöögiklapp
						RK	Reguleerklapp
						MS	Mürasummuti vent.kanalil

Juhtiv spetsialist
Teostas
Objektijuht

Korterelamu	Teostusjoonis
Tiskre, Harjumaa	Mõõt 1:100
Ventilatsiooni plaan, 1. korrus	Joonise nr V1
	Kuupäev 10.09.2021