
Veemõõdusõlme tüüpjoonis

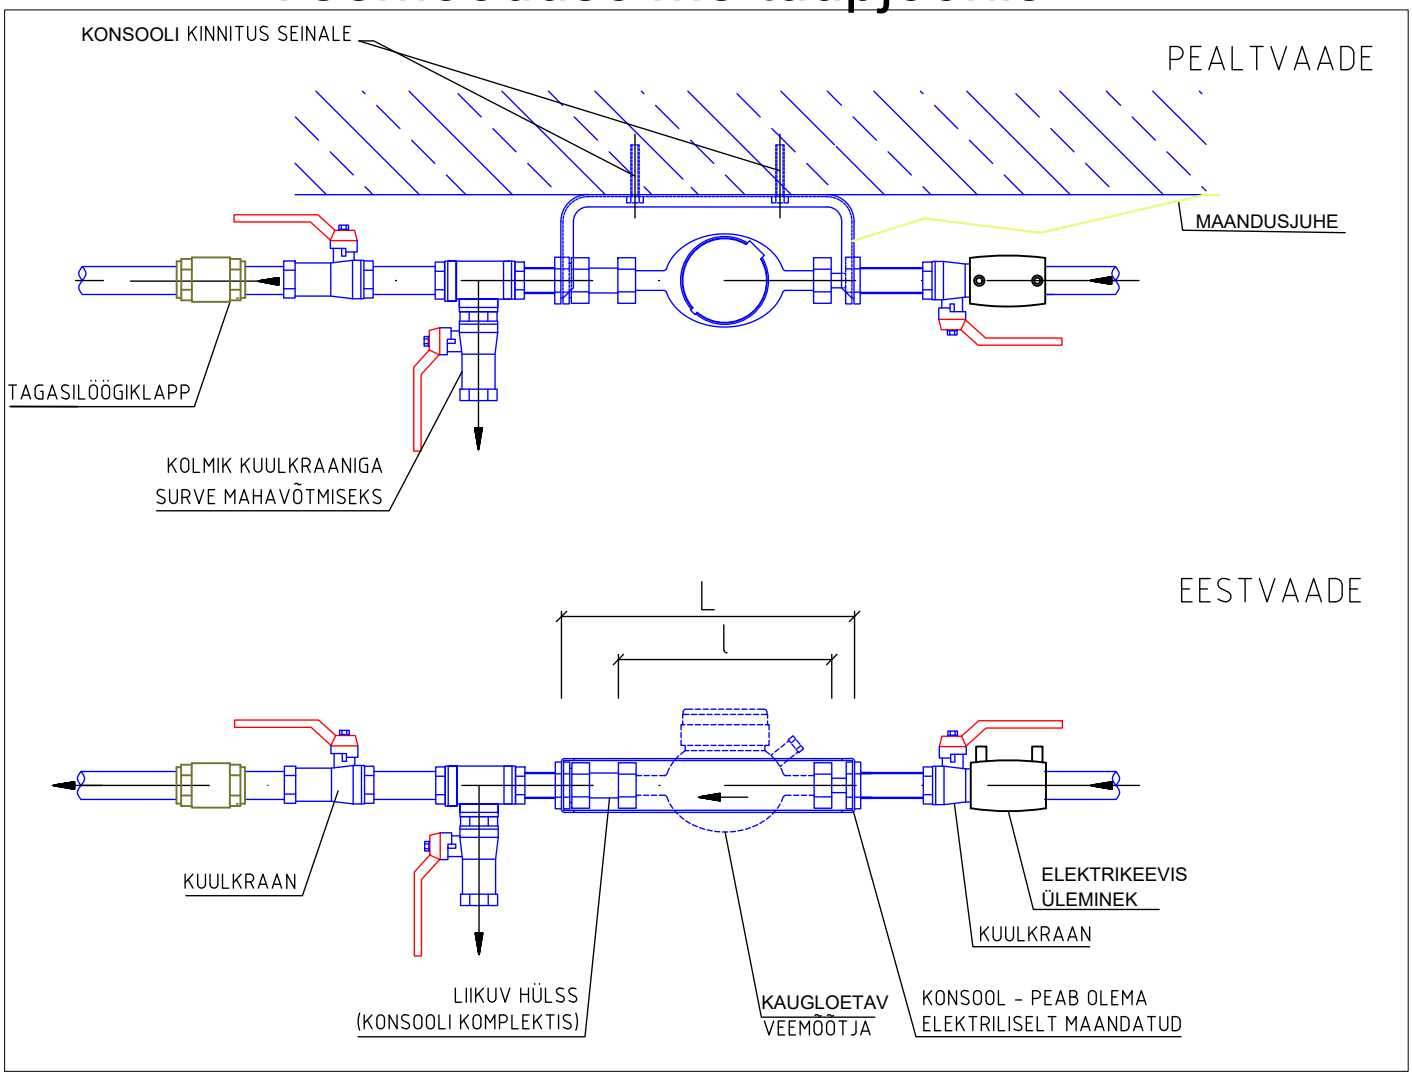

Märkus: kasutada ainult täisavaga kuulkraane

Läbimõõt	DN15	DN20	DN20	DN20	DN25	DN25	DN40
mõõtja pikkus l-mm	110	130	190	190	260	260	300
ühenduse mõõt, tolli	3/4"	1"	1"	1"	1 1/4"	1 1/4"	2"
läbivool, m³/h	2,5	2,5	2,5	4	6,3	10	16
konsooli pikkus, L -mm	200	230	275	275	360	360	430

Vaba ruumi nõuded veemõõdusõlmes veearvestile:
a. vähim kaugus seinast - nõutud konsooli vastav mõõde
b. vähim vaba ruum veearvesti all - 500mm
c. vähim vaba ruum veearvesti kohal - 500mm
d. vähim vaba ruum veearvesti ees - 800mm.
e. vähim ruumi kõrgus - 1900mm

← VOOLUSUUND

Veemõõdusõlm projekteerida kuiva ja valgustatud ruumi, mille temperatuur on vahemikus +4 kuni +40 C ja paigalduskõrgus 700-1000mm põrandast. Veearvesti paigaldada hoonesse võimalikult lähedale tarnetoru sisenemiskohale. Veemõõdusõlm ei tohi olla varjestatud.
Veearvesti tuleb paigaldada nii, et selle näitu oleks kerge lugeda, et seda oleks hõlbus vahetada ning et see oleks kaitstud külma, kuuma ja mehaaniliste mõjutuste eest.
Veearvesti paigaldada horisontaalselt näidikuga ülespoole. Veearvesti konsool tuleb maandada hoone peamaanduslatile.
Veemõõdusõlmes ei tohi olla veearvestist mööda viivat toru.
Veemõõdusõlmes peab olema mobiililevi mille RSRP ei tohi jääda alla -90 dBm
Muda- ja muud filtrid võib paigaldada viimasest kuulkraanist hoone poole.