


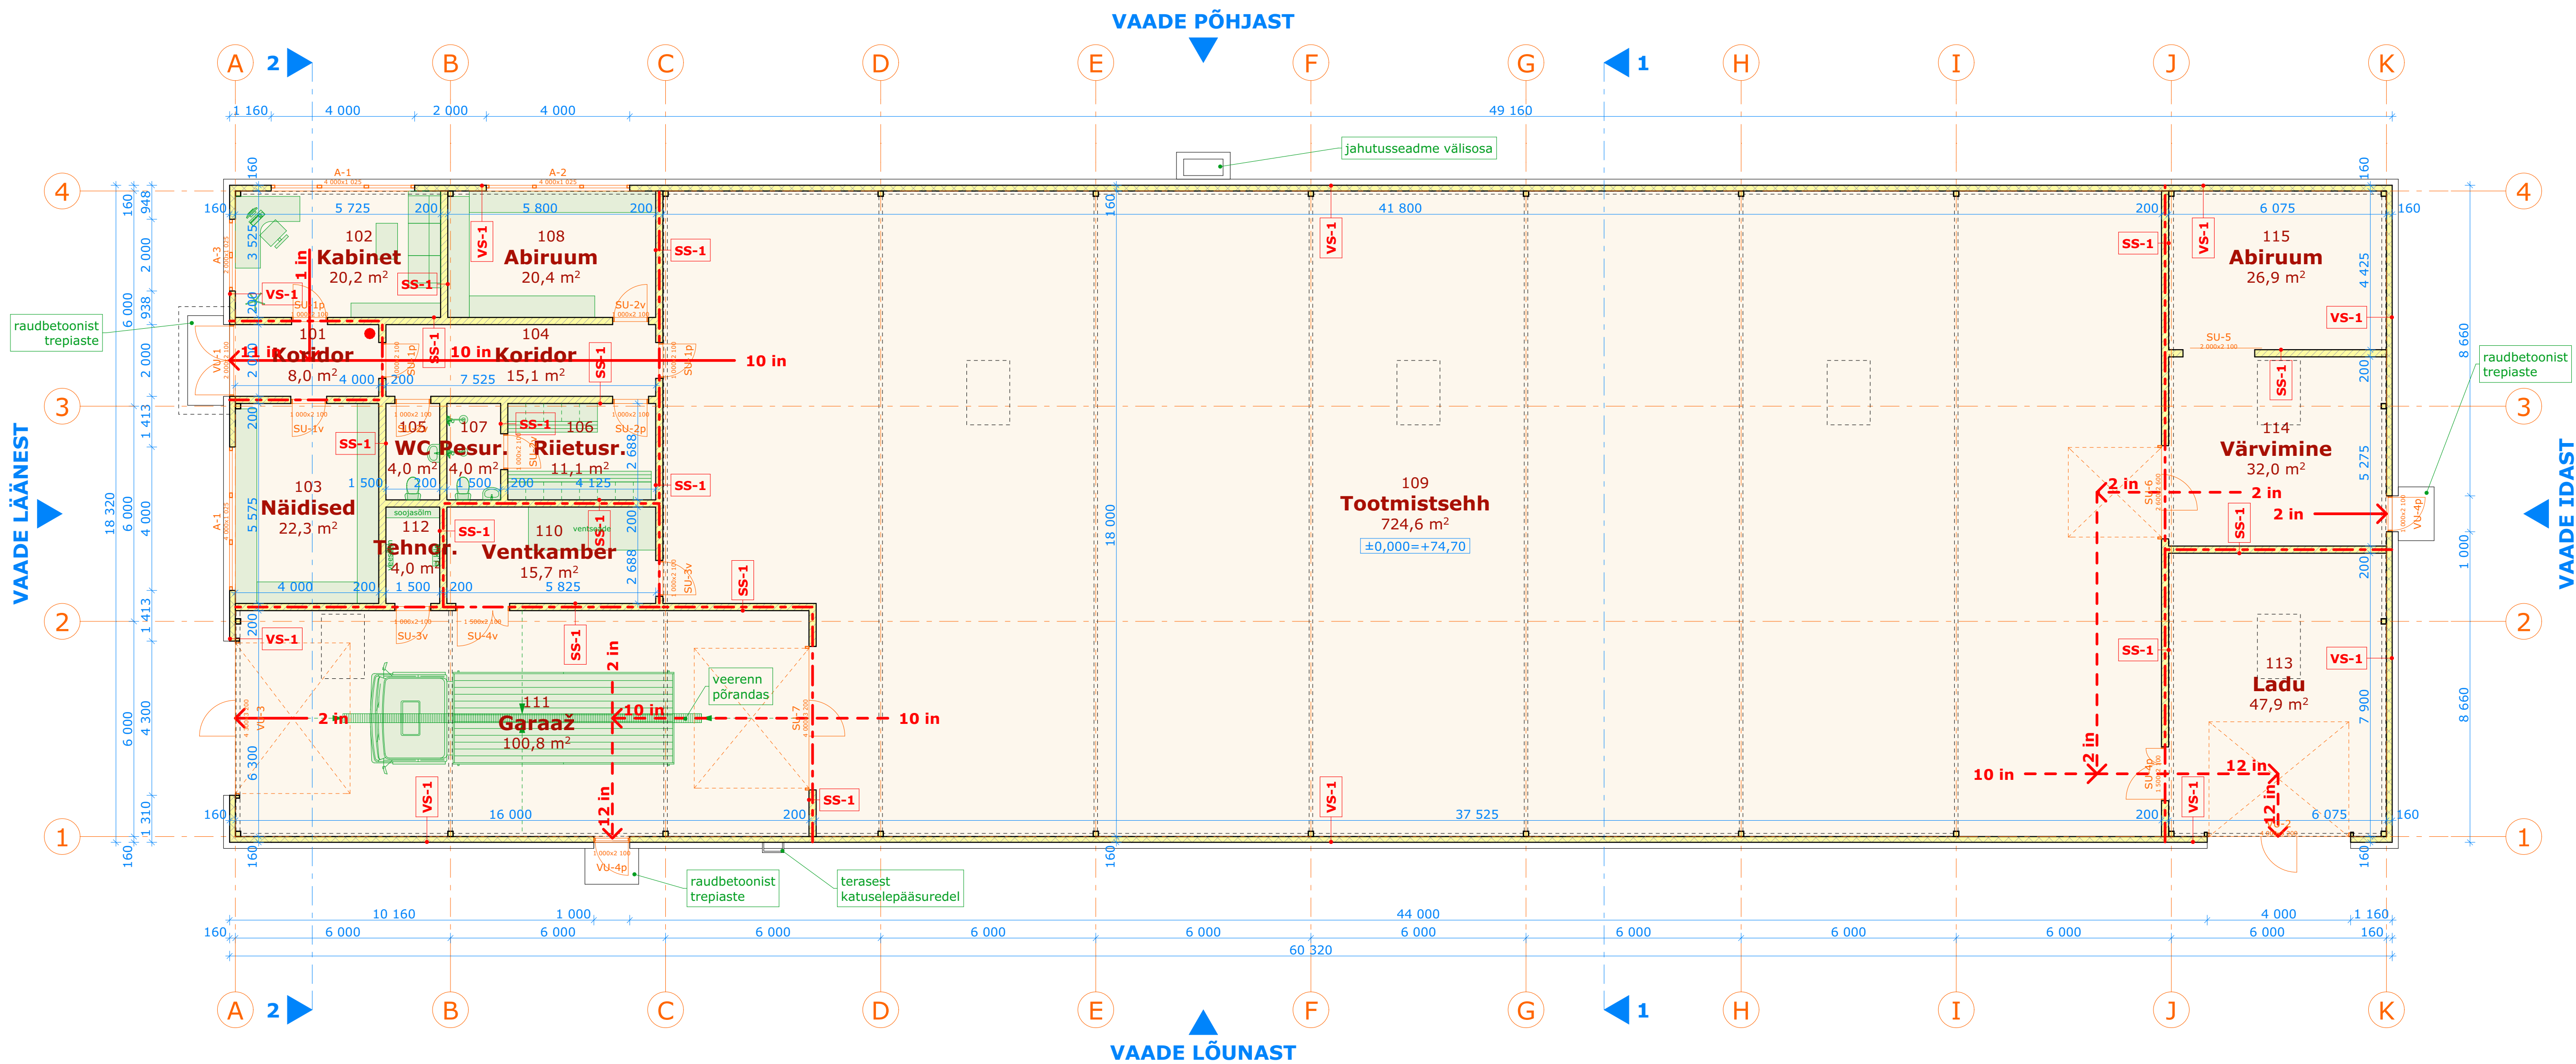

- TINGMÄRGID:**
- ruutristlõikega toruprofiilist teraspost 150x150 mm
 - tuletõkkeseksisioon tulepüsvusega EI 30
 - peamine evakuatsioonipääs
 - varu evakuatsioonipääs
 - 12 in evakueeritavate inimeste arv
 - päästemeeskonna infopunkt

SEINTE SPETSIFIKATSIOON:

- VS-1**
- sandwich paneel (nt Europanel PolTherma DS) 160 mm
- SS-1**
- siseviimistlus
 - kipskrohv (nt Knauf MP 75)
 - kergkruusaplokk (nt Fibo 5) 200 mm
 - kipskrohv (nt Knauf MP 75)
 - siseviimistlus

RUUMIDE SPETSIFIKATSIOON:

Nr.	Ruumi nimetus	Pind, m2
101	Koridor	8,0
102	Kabinet	20,2
103	Näidised	22,3
104	Koridor	15,1
105	WC	4,0
106	Riietusr.	11,1
107	Pesur.	4,0
108	Abiruum	20,4
109	Tootmistsehh	724,6
110	Ventkamber	15,7
111	Garaaz	100,8
112	Tehnor.	4,0
113	Ladu	47,9
114	Värvimine	32,0
115	Abiruum	26,9
		1 057,0 m²

- MÄRKUSED:**
- Kontrollida täpseid mõote enne materjalide tellimist ja tööde teostamist.
 - Kõikide ehitusmaterjalide ja -toodete paigaldamisel jälgida konkreetse materjalitootja paigaldusjuhiseid.
 - Käesolev ehitusprojekt on koostatud eelprojekti staadiumis, mis on mõeldud ehitusloa taotlemiseks. Ehitamiseks koostada tööprojekt ja tööjoonised.