


garaaz- välispiirikoordinaadid:	
1	Y:
2	Y:
3	Y:
4	Y:
saunamaja välispiirikoordinaadid:	
5	Y:
6	Y:
7	Y:
8	Y:
elamu välispiirikoordinaadid:	
9	Y:
10	Y:
11	Y:
14	Y:

TINGMÄRGID	
①	PROJ. ÜKSIKELAMU
②	PROJ. GARAAZ
③	PROJ. SAUNA
④	PROJ. TERRASS

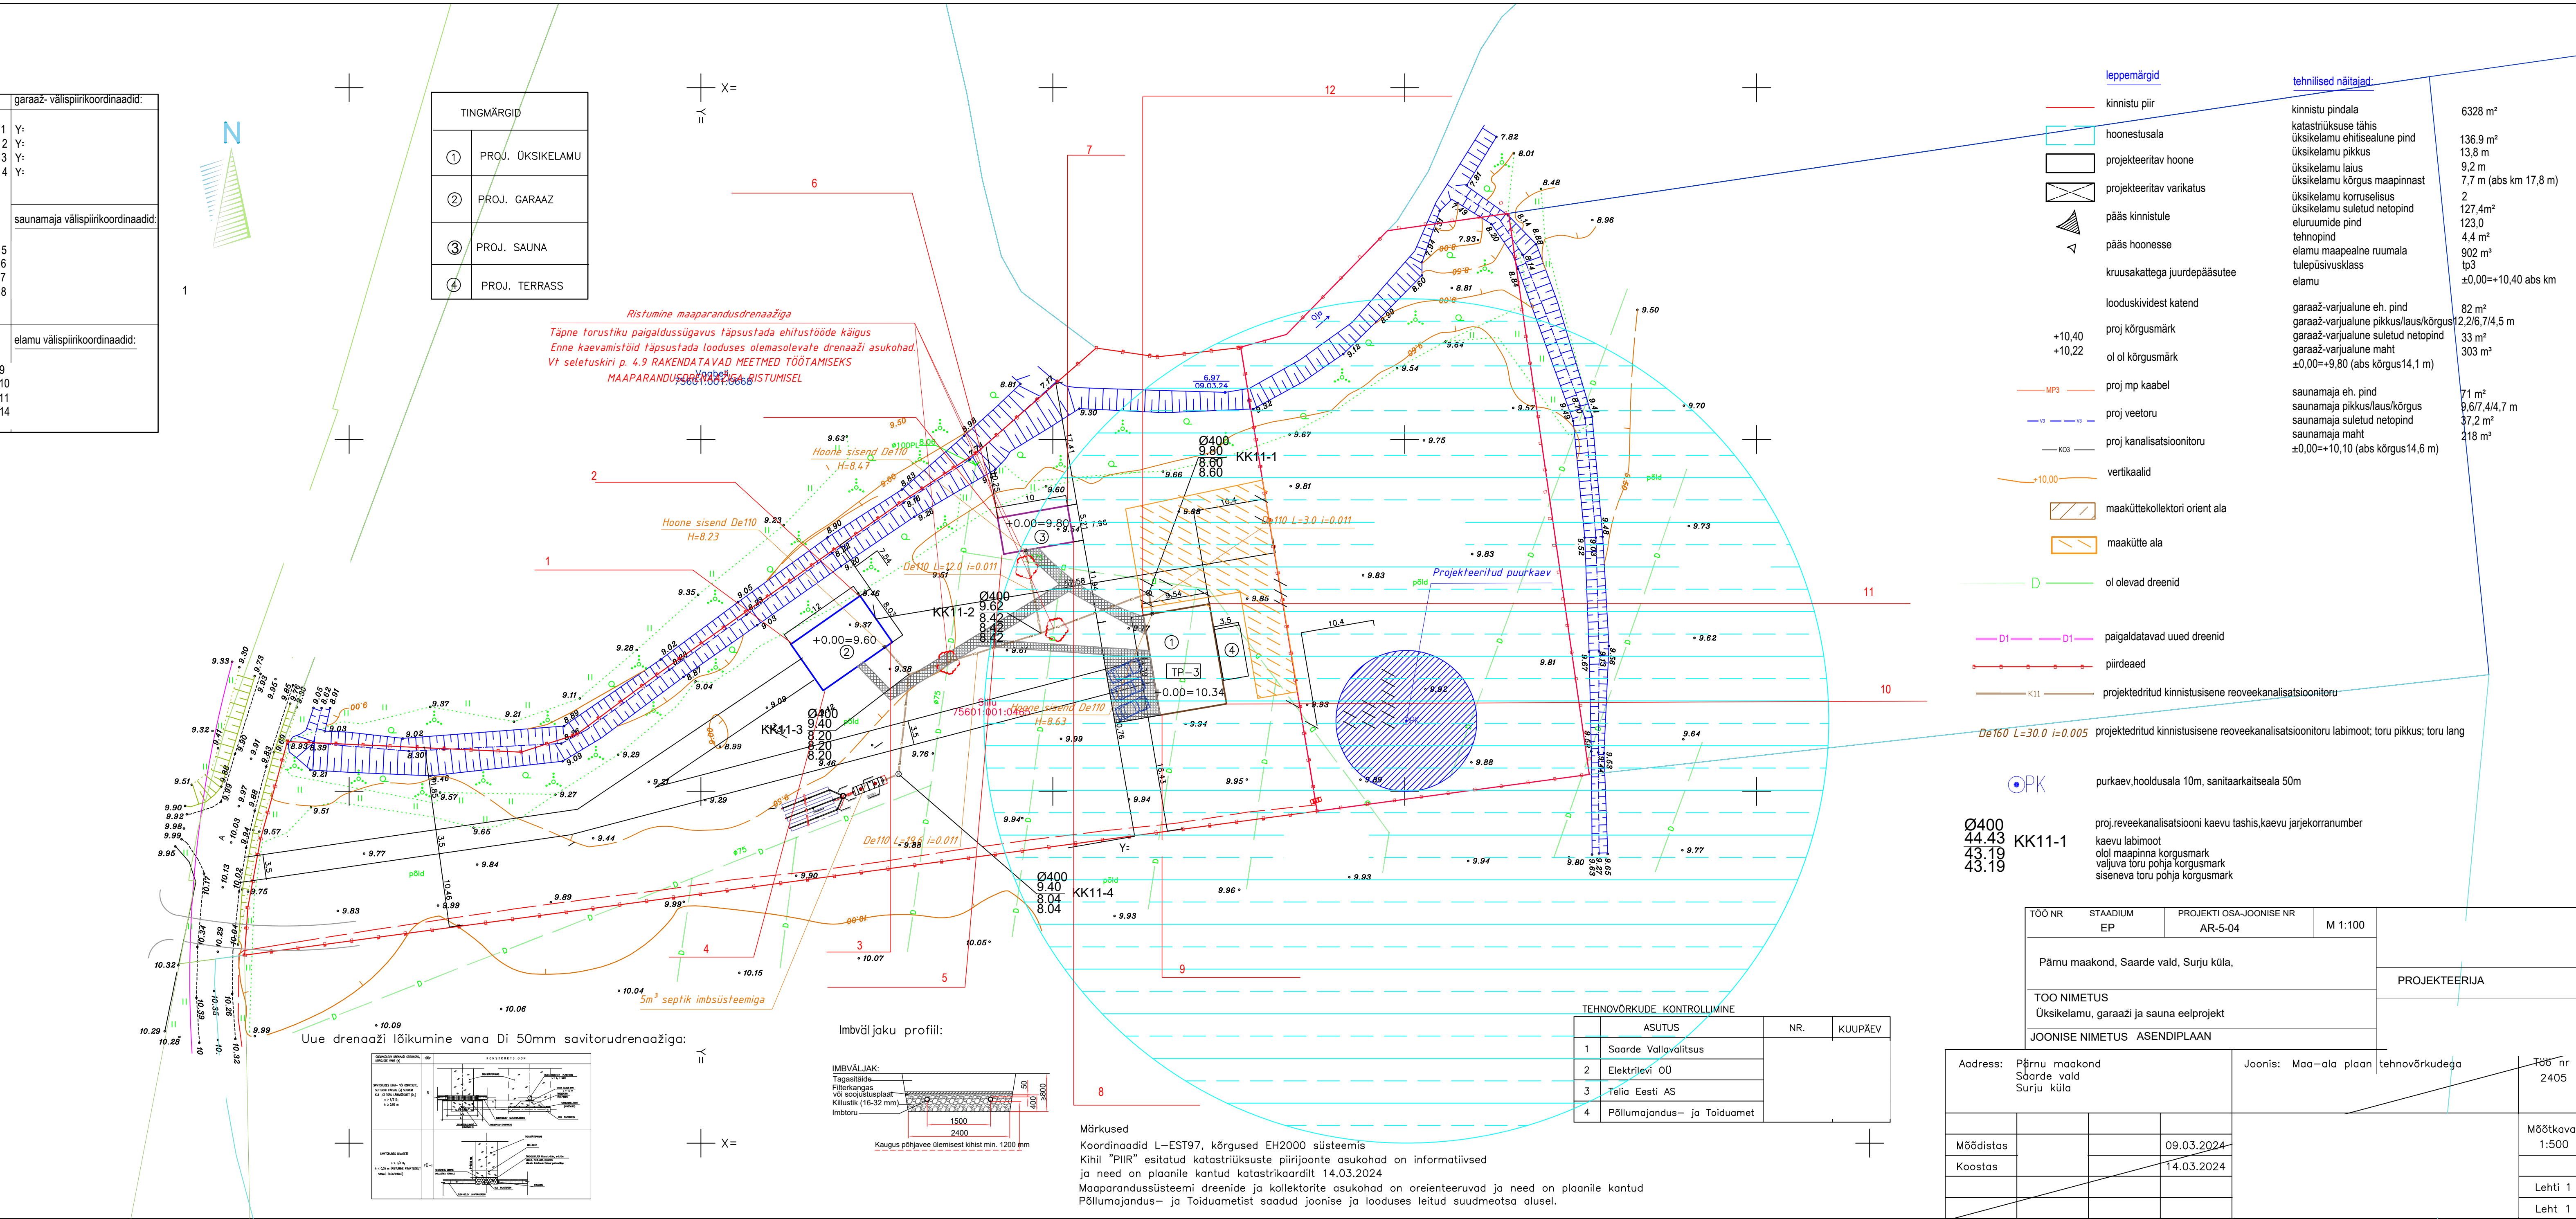

leppemärgid	tehnilised näitajad:	
— kinnistu piir	kinnistu pindala	6328 m²
□ hoonestusala	katastriüksuse tähis	136.9 m²
□ projekteeritav hoone	üksiklamu ehitisealune pind	13.8 m
□ projekteeritav vanikatus	üksiklamu pikkus	9.2 m
▲ pääs kinnistule	üksiklamu laius	7.7 m (abs km 17,8 m)
▲ pääs hoonesse	üksiklamu kõrgus maapinnast	2
— kruusakattega juurdepääsutee	üksiklamu korruselisus	127.4m²
	üksiklamu suletud netopind	123.0
	eluruumide pind	4.4 m²
	elamu maapealne ruumala	902 m²
	tehnopind	tp3
	tulepüsvivusklass	±0.00=+10.40 abs km
	elamu	
	garaaz-varjualune eh. pind	82 m²
	proj kõrgusmärk	2,2/6,7/4,5 m
+10.40	garaaz-varjualune suletud netopind	33 m²
+10.22	ol ol kõrgusmärk	303 m²
	proj mp kaabel	
	proj veetoru	
	proj kanalisatsioonitoru	
	vertikaalid	
	maaküttekolektori orient ala	
	maakütte ala	
	ol olevad dreniid	
	paigaldatavad uued dreniid	
	piirdeaded	
	projekteeritud kinnistisisene reoveekanalisatsioonitoru	
	projekteeritud kinnistisisene reoveekanalisatsioonitoru labimoot; toru pikkus; toru lang	
	purkaev,hooldusala 10m, sanitaarkaitseala 50m	
	proj.reveekanalisatsiooni kaevu tashis,kaevu jarjekorranumber	
	kaevu labimoot	
	ol ol maapinna korgusmark	
	valjuva toru pohja korgusmark	
	siseneva toru pohja korgusmark	

TOO NR		STAADIUM EP	PROJEKTI OSA-JOONISE NR AR-5-04		M 1:100	PROJEKTEERIIJA
Pärnu maakond, Saarde vald, Surju küla,						
TOO NIMETUS Üksiklamu, garaaži ja sauna eelprojekt						
JOONISE NIMETUS ASENDIPLAAN						
Address: Pärnu maakond Saarde vald Surju küla			Joonis: Maa-ala plaan		tehnovõrkudega	Töö nr 2405
Mõeldistas			09.03.2024		Mõõtkava 1:500	
Koostas			14.03.2024			
						Lehti 1
						Leht 1