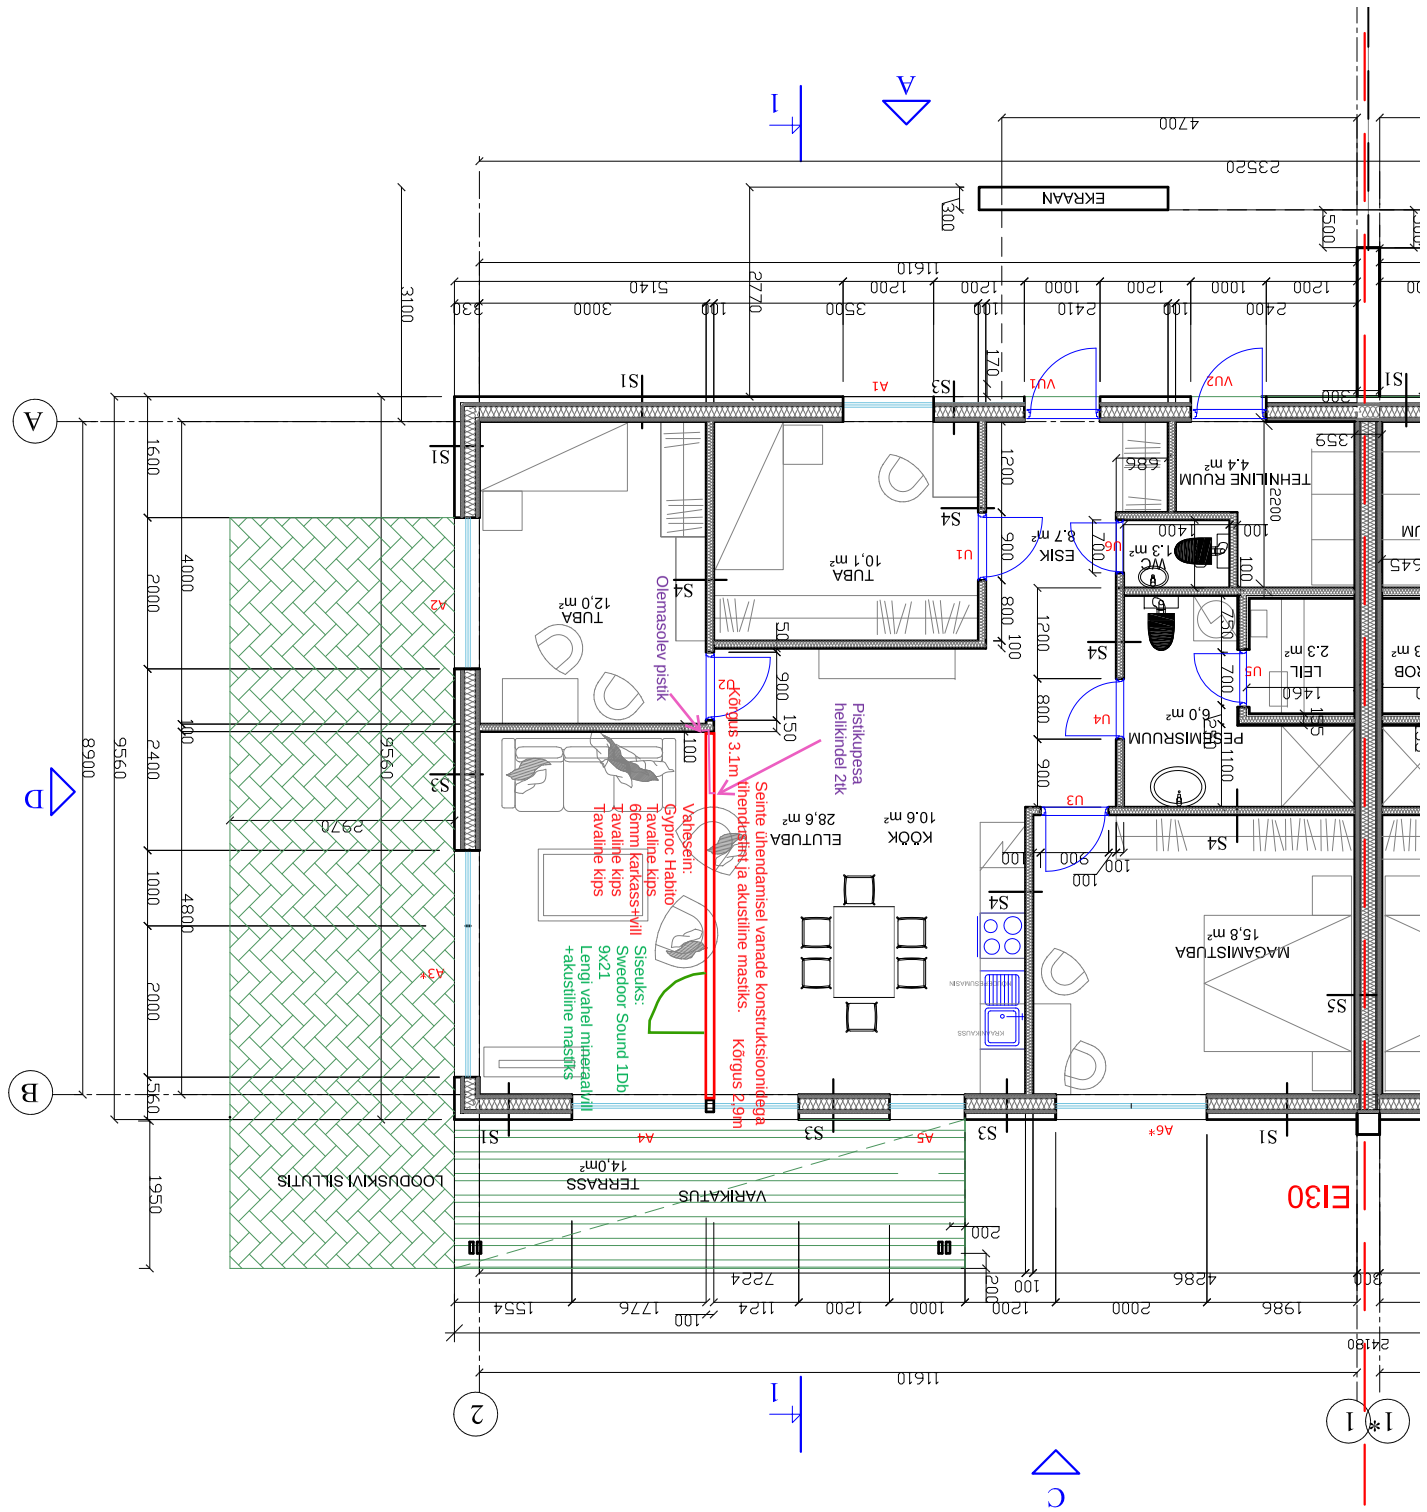
TUBA
12,0 m²
TUBA
10,1 m²
ELUTUBA
28,6 m²
KÖÖK
10,6 m²
PESEMISRUUM
6,0 m²
MAGAMISTUBA
15,8 m²
TEHNILINE RUUM
4,4 m²
ESIK
8,7 m²
WC
1,3 m²
LEILI
2,3 m²
EKRAAN
VARIKATUS
TERRASS
14,0m²
LOODUSKIVI SILLUTIS
Olemasolev pistik
Pistikupesa helikindel 2tk
Kõrgus 3,1m
Kõrgus 2,9m
Seinte ühendamisel vanade konstruktsioonidega ühendustihk ja akustiline mastiks.
Valtesein:
Cyproc Habito
Tavaline kips
60mm karkass+villi
Tavaline kips
Tavaline kips
Siseuks:
Swedoor Sound 1Db
9x21
Lengi vahel mineeralvill
+akustiline mastiks
EI30
A1
A2
A3*
A4
A5
A6*
U1
U2
U3
U4
U5
U6
VU1
VU2
S1
S2
S3
S4
S5
A
B
C
D
1
2
1*
4
23520
24160
11610
8900
9560
4700