


ESIMISE KORRUSE VEEVARUSTUSE JA KANALISATSIOONI PLAAN M 1:100

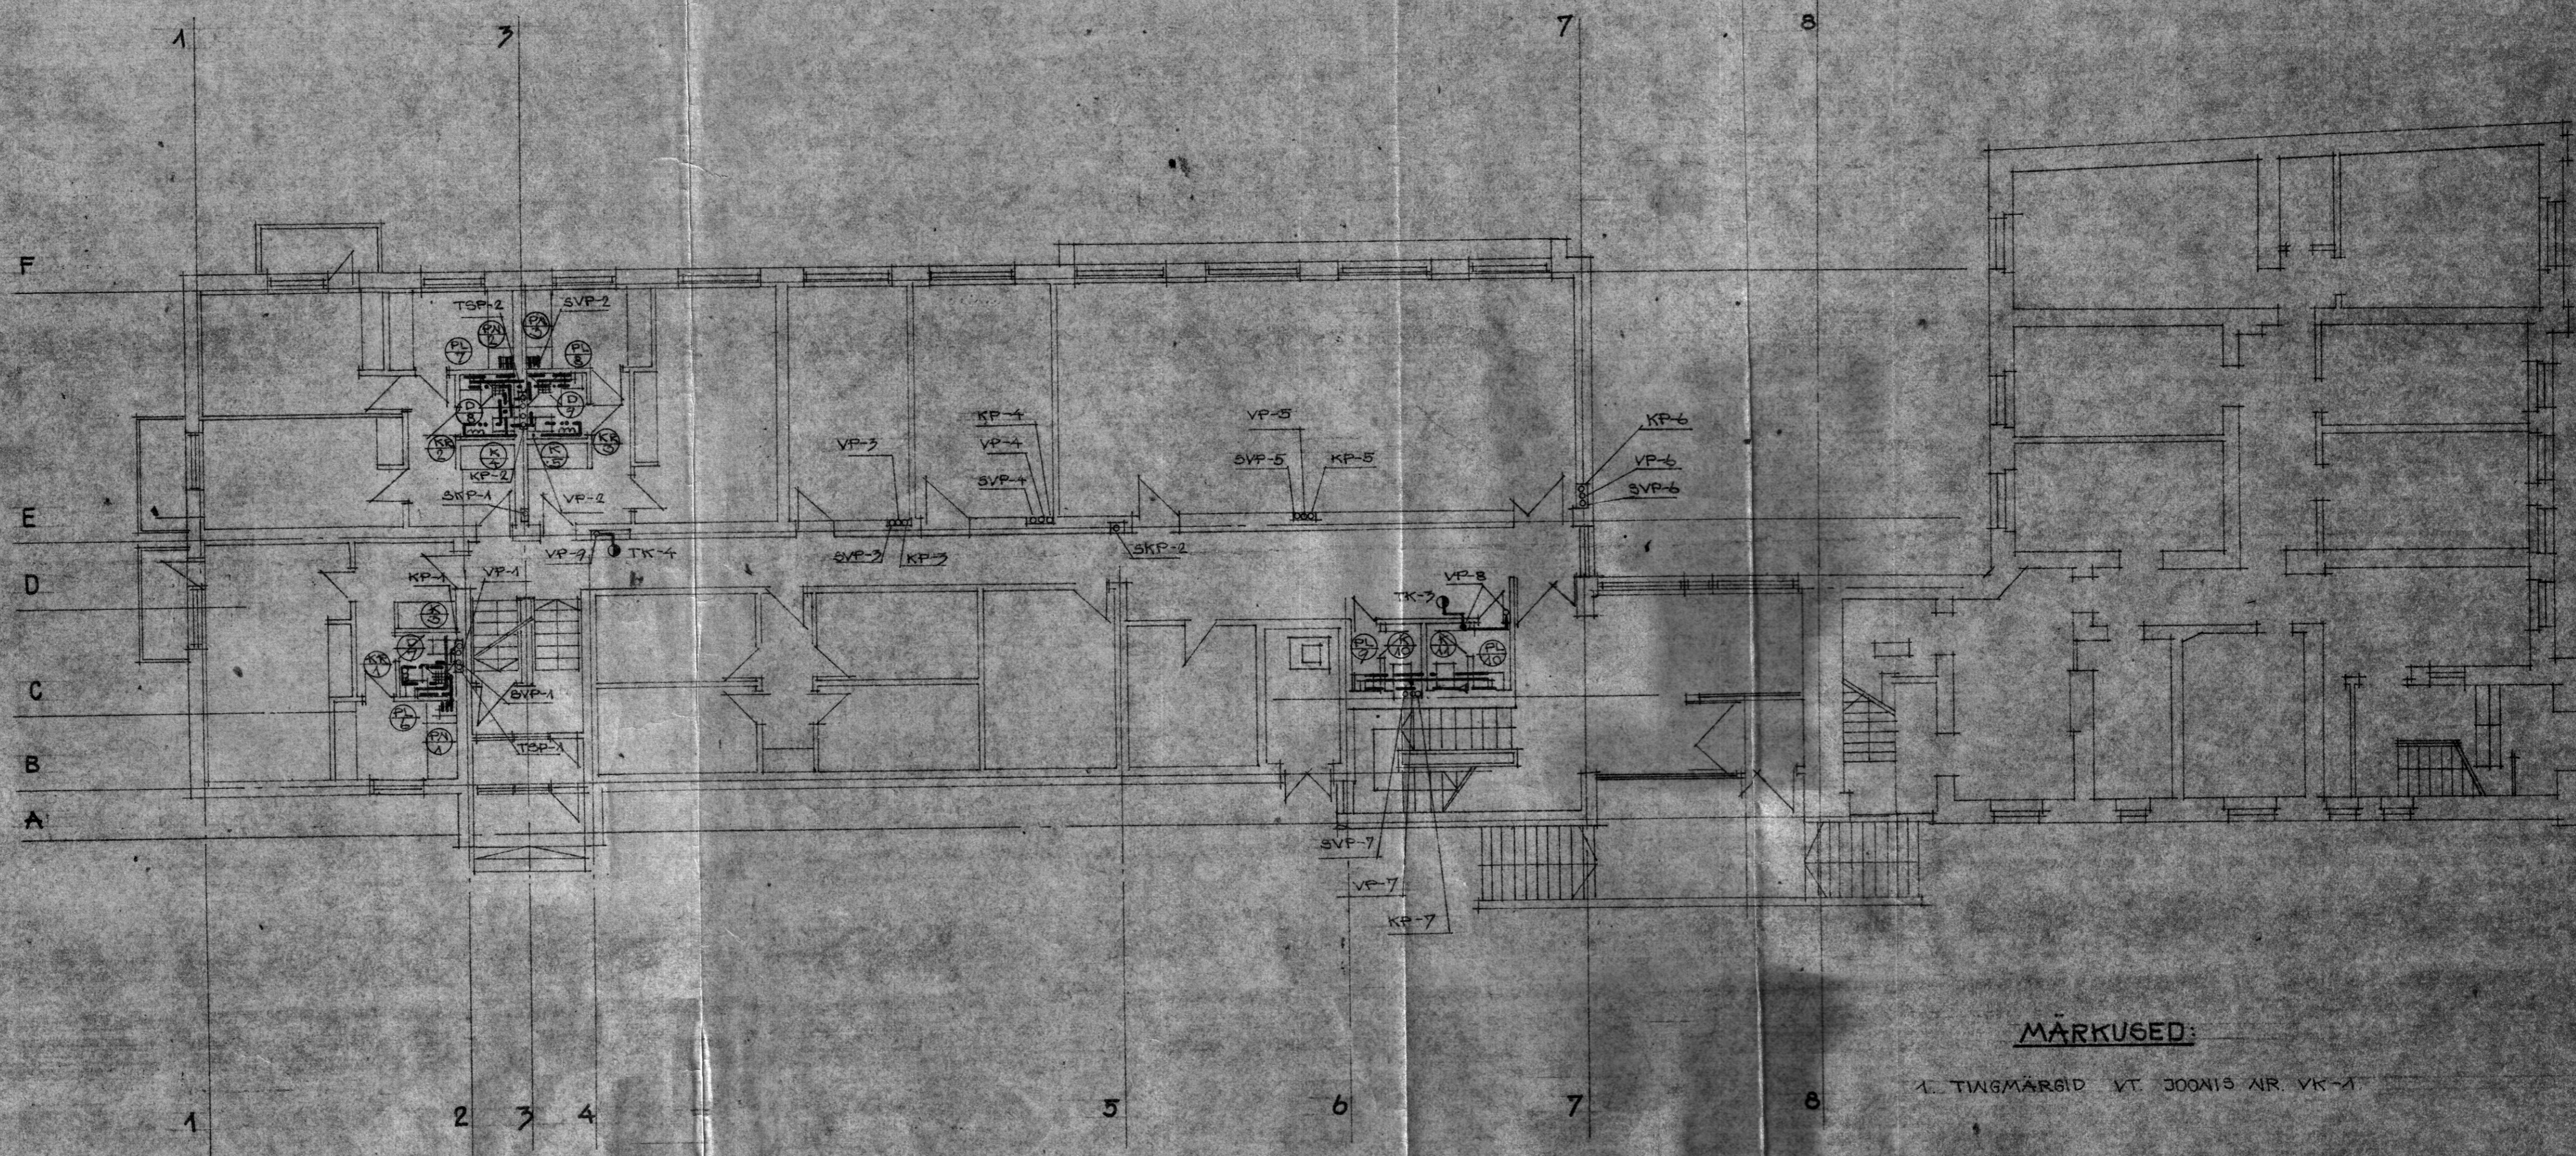

MÄRKUSED:

1. TINGMÄRGID VT JOONIS NR VK-1

OSAK JUHATAJAD	P. KANGUR
OSAK PEAVAS	V. KÜMMIK
PROJEKTAJAD	H. KOLL
GRUPPILIHT	K. MAASIKMÄE
TÖÖ TEOSTAS	H. JAVANUS
KALKULEERIS	E. PEEP

EKE PROJEKT	TARTU OSAKONID	VEEVARUSTUSE JA KANALISAT- SIOONI I KORRUSE PLAAN	TIIT TOO NR 275003	DOONIS NR
			STAAB TE	VK-2
			SEPT 1973	ARH NR 19804