


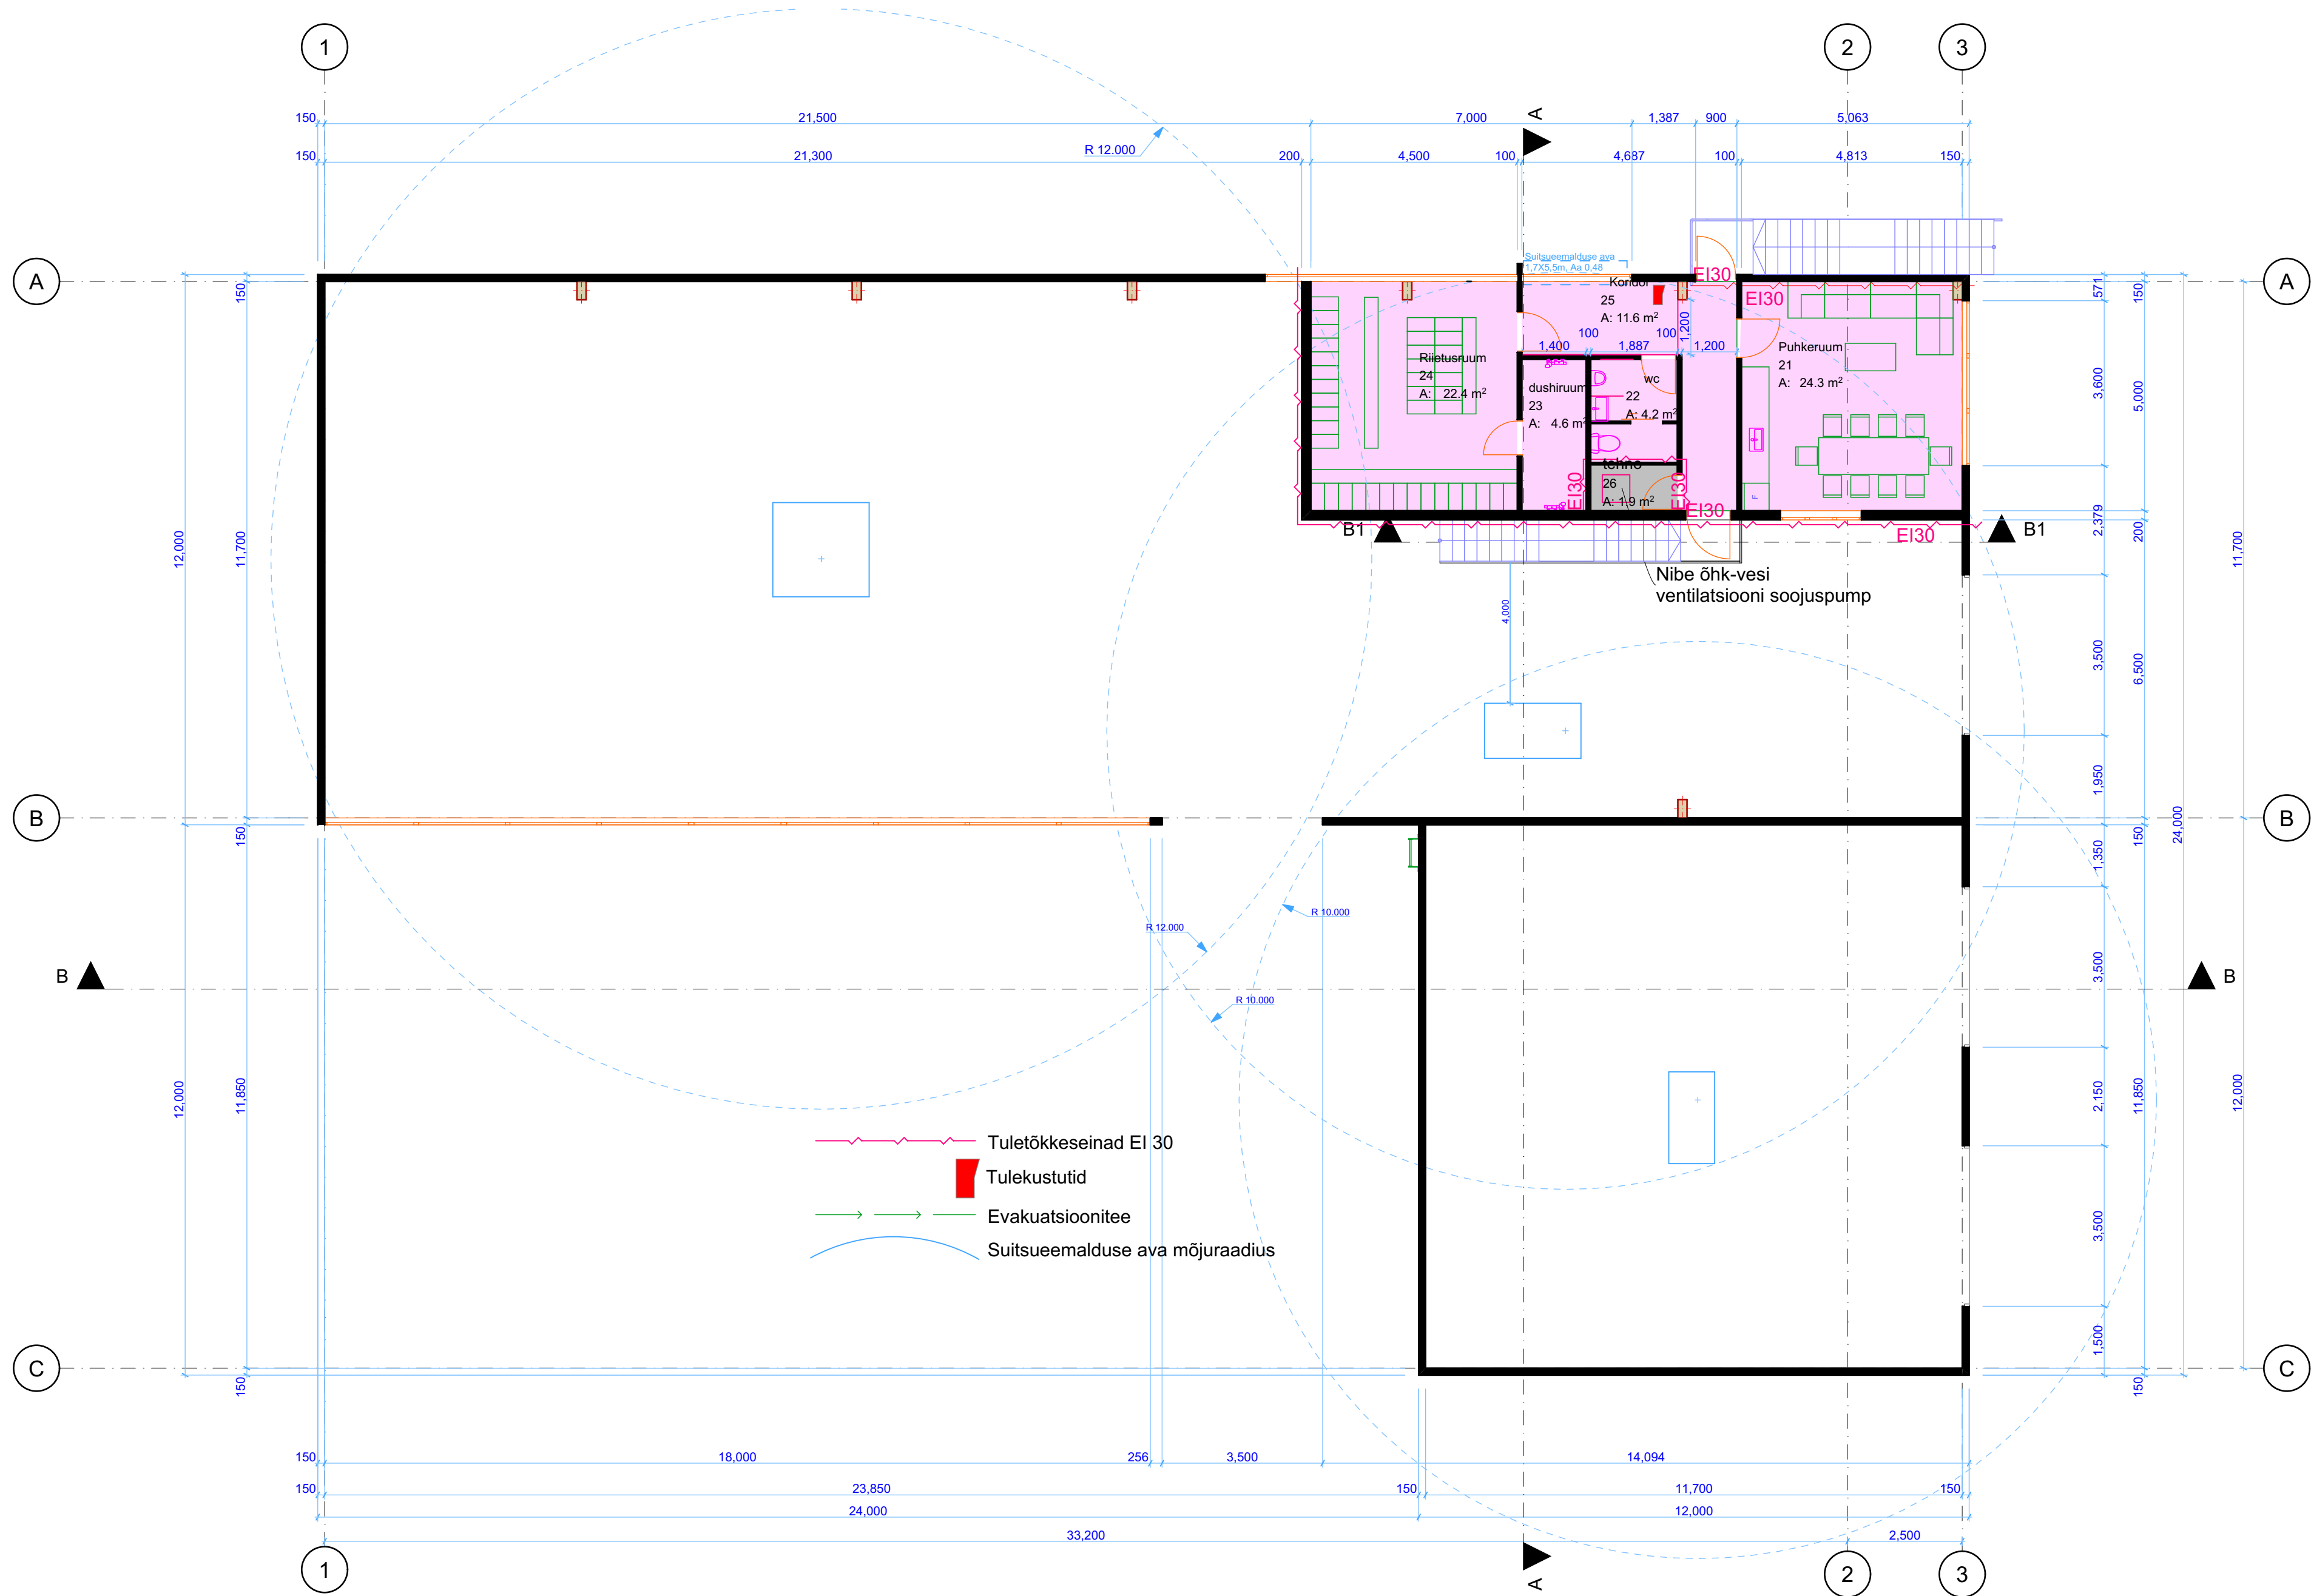

- Tuletõkkeseinad EI 30
- Tulekustutid
- Evakuatsioonitee
- Suitsueemalduse ava mõjuraadius

Lasnamäe linnaosa, Tallinn, Harju maakond		Tootmishoone ehitusprojekt	
2k plaan M1:100		töö nr.	20200130
26/10/2021	V03	staad.	EP
fail: 20200130_EP_AR-5-03_v09_2kplaan			