


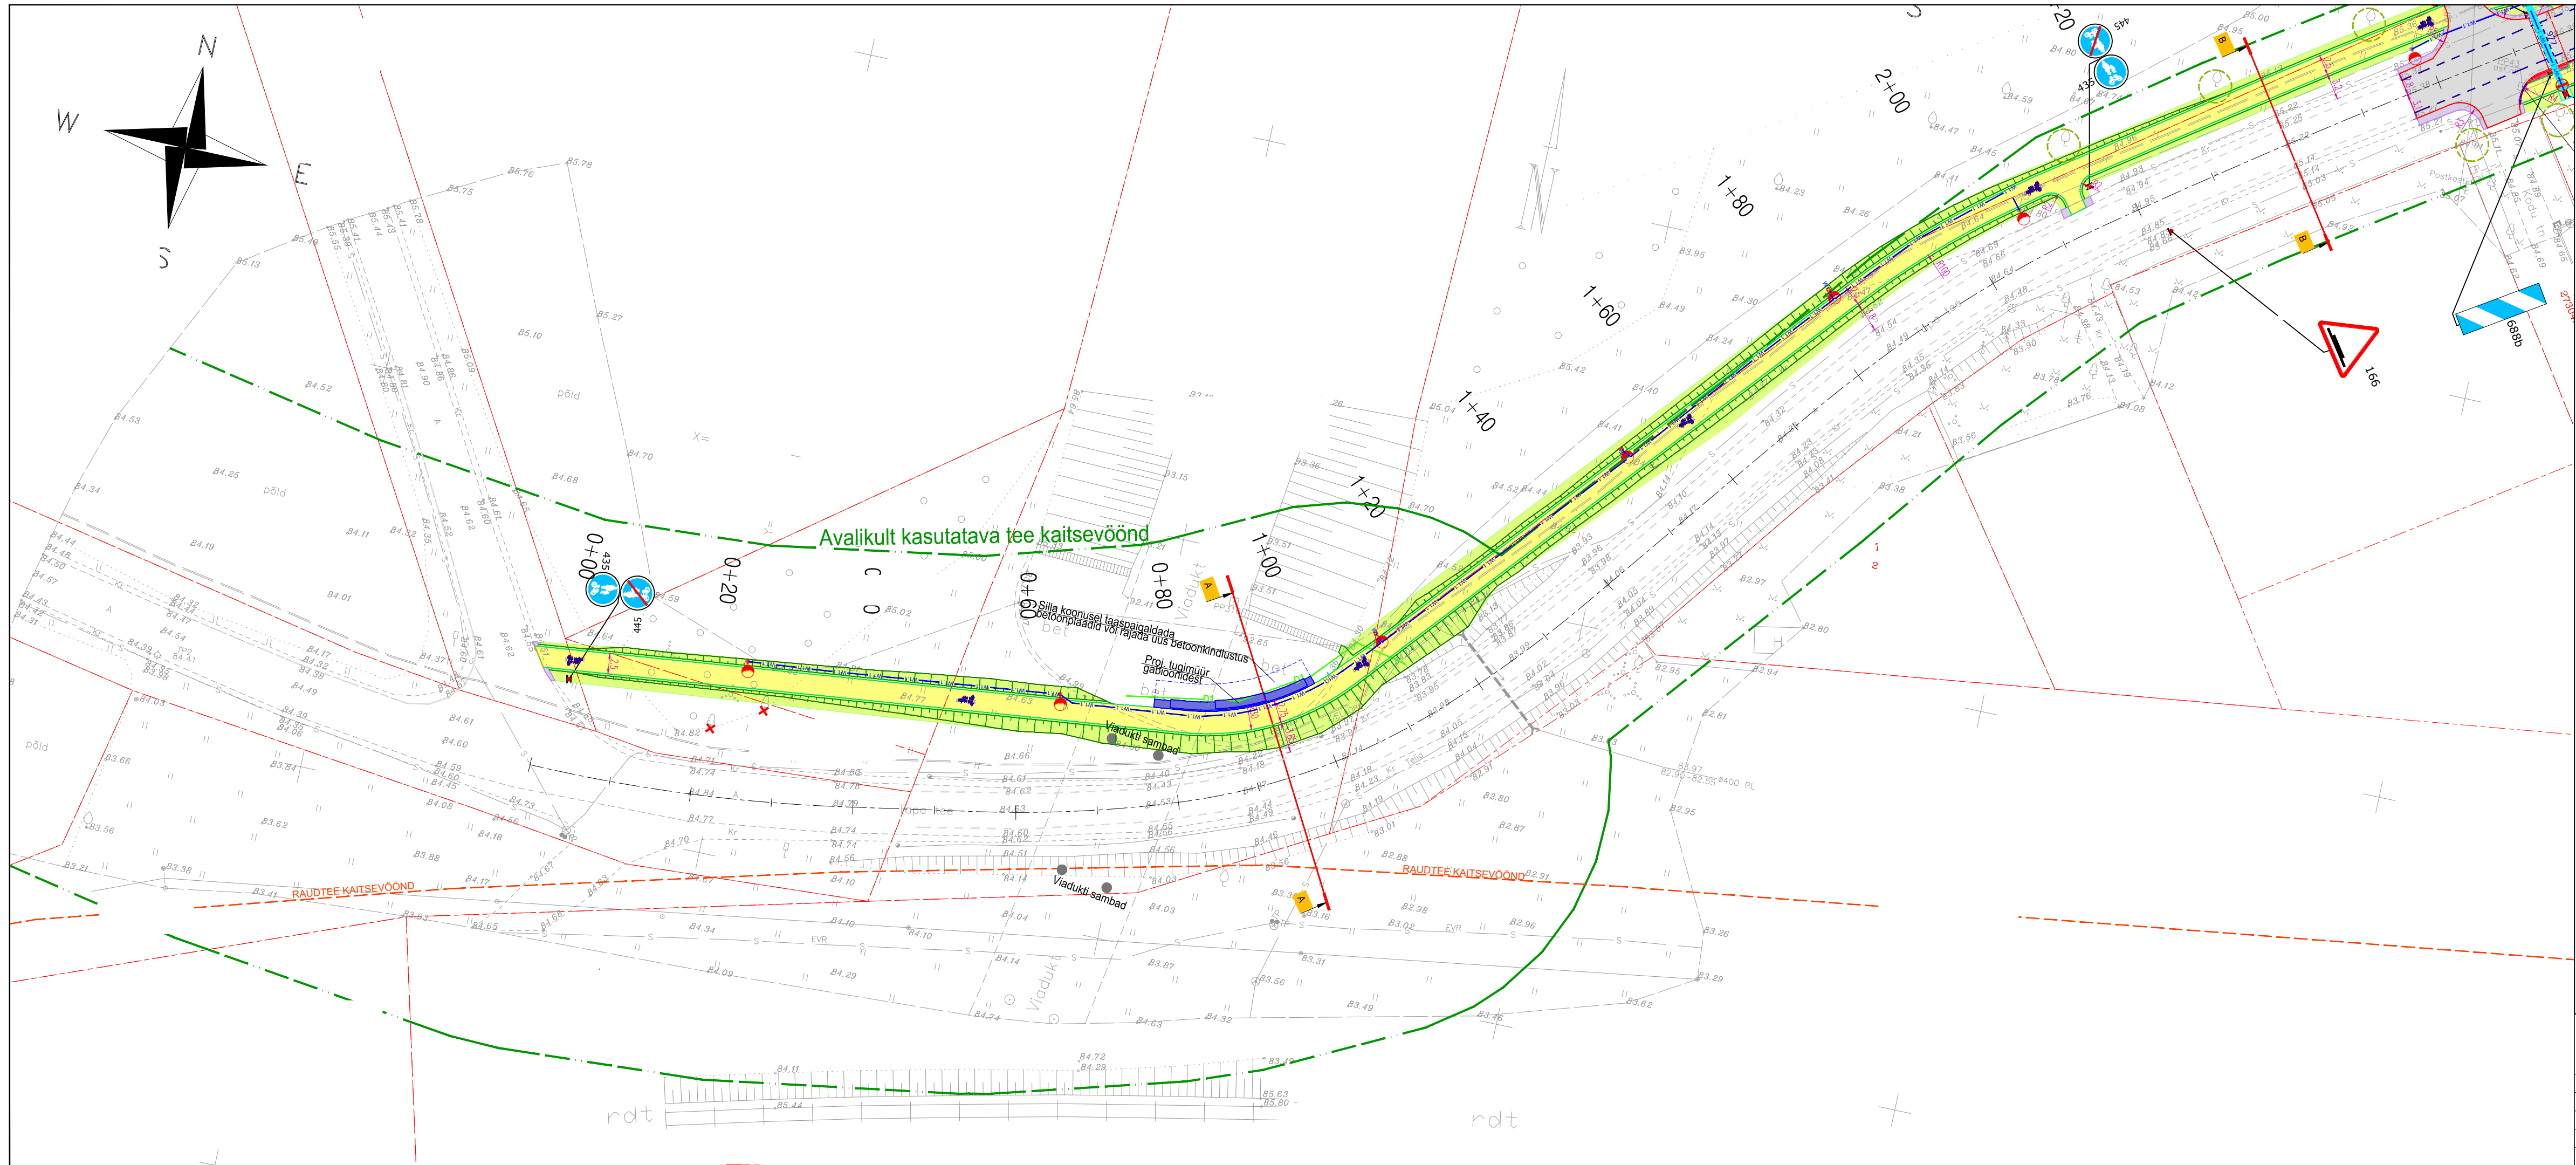

LEPPEMÄRGID:

- Krundipiir
- Projekteeritud asfaldi serv
- Projekteeritud sõidutee betoon äärekivi
- Projekteeritud peenra serv
- Projekteeritud madaldatud äärekivi kõrgusega 0 cm
- Projekteeritud madaldatud äärekivi kõrgusega 3 cm
- Projekteeritud graniitäärikivi
- Projekteeritud konsool, projekteeritud/olemasolev liiklusmärk
- Projekteeritud teekattemärgistus
- Likvideeritav objekt
- Projekteeritud sadeveetorustik
- Projekteeritud drenaažitoru
- Olemasolev valgusti
- Projekteeritud metalltorumast ülekäiguraja valgustiga
- Projekteeritud uus metalltorumast koos konsooli ja valgustiga
- Projekteeritud uus valgusti olemasolevale metallmastile ja konsoolile
- Projekteeritud pinnasessse paigaldatav tänavavalgustuse maa-kaabel AXPk 4G25, 75mm PVC450/750N kaitsetorus
- Projekteeritud kinnisel meetodil paigaldatav tänavavalgustuse maakaabel kaitsetorus 1250N/D75

KATTED

- Projekteeritud jalgteed asfaltkate
- Projekteeritud sõidutee asfaltkate
- Projekteeritud künnis
- Projekteeritud teepeenar
- Projekteeritud murukülv kasvupinnasel
- Projekteeritud gabioonidest tugimüür
- Projekteeritud klompkivikate
- Projekteeritud munakivi laotis

MÄRKUSED:

Katastripiirid saadud Maa-ametist seisuga 27.07.2023

			100 nimetus:				Riigimaante nr äärse jalgteed projekt		
			T88 Tellija:						
Amet:	Nimi:	Allkiri:							
Projekti juht	Indrek Lensment		Joonise nimetus:						
Projekteerija	Jalmar Mägi		Asendiplaan						
			Kaupäev:	Joonise number:	Stadium:	Mastikava:	T88 nr:		
			16.04.2024	1-1	PP	1:500	42-23-TP		