


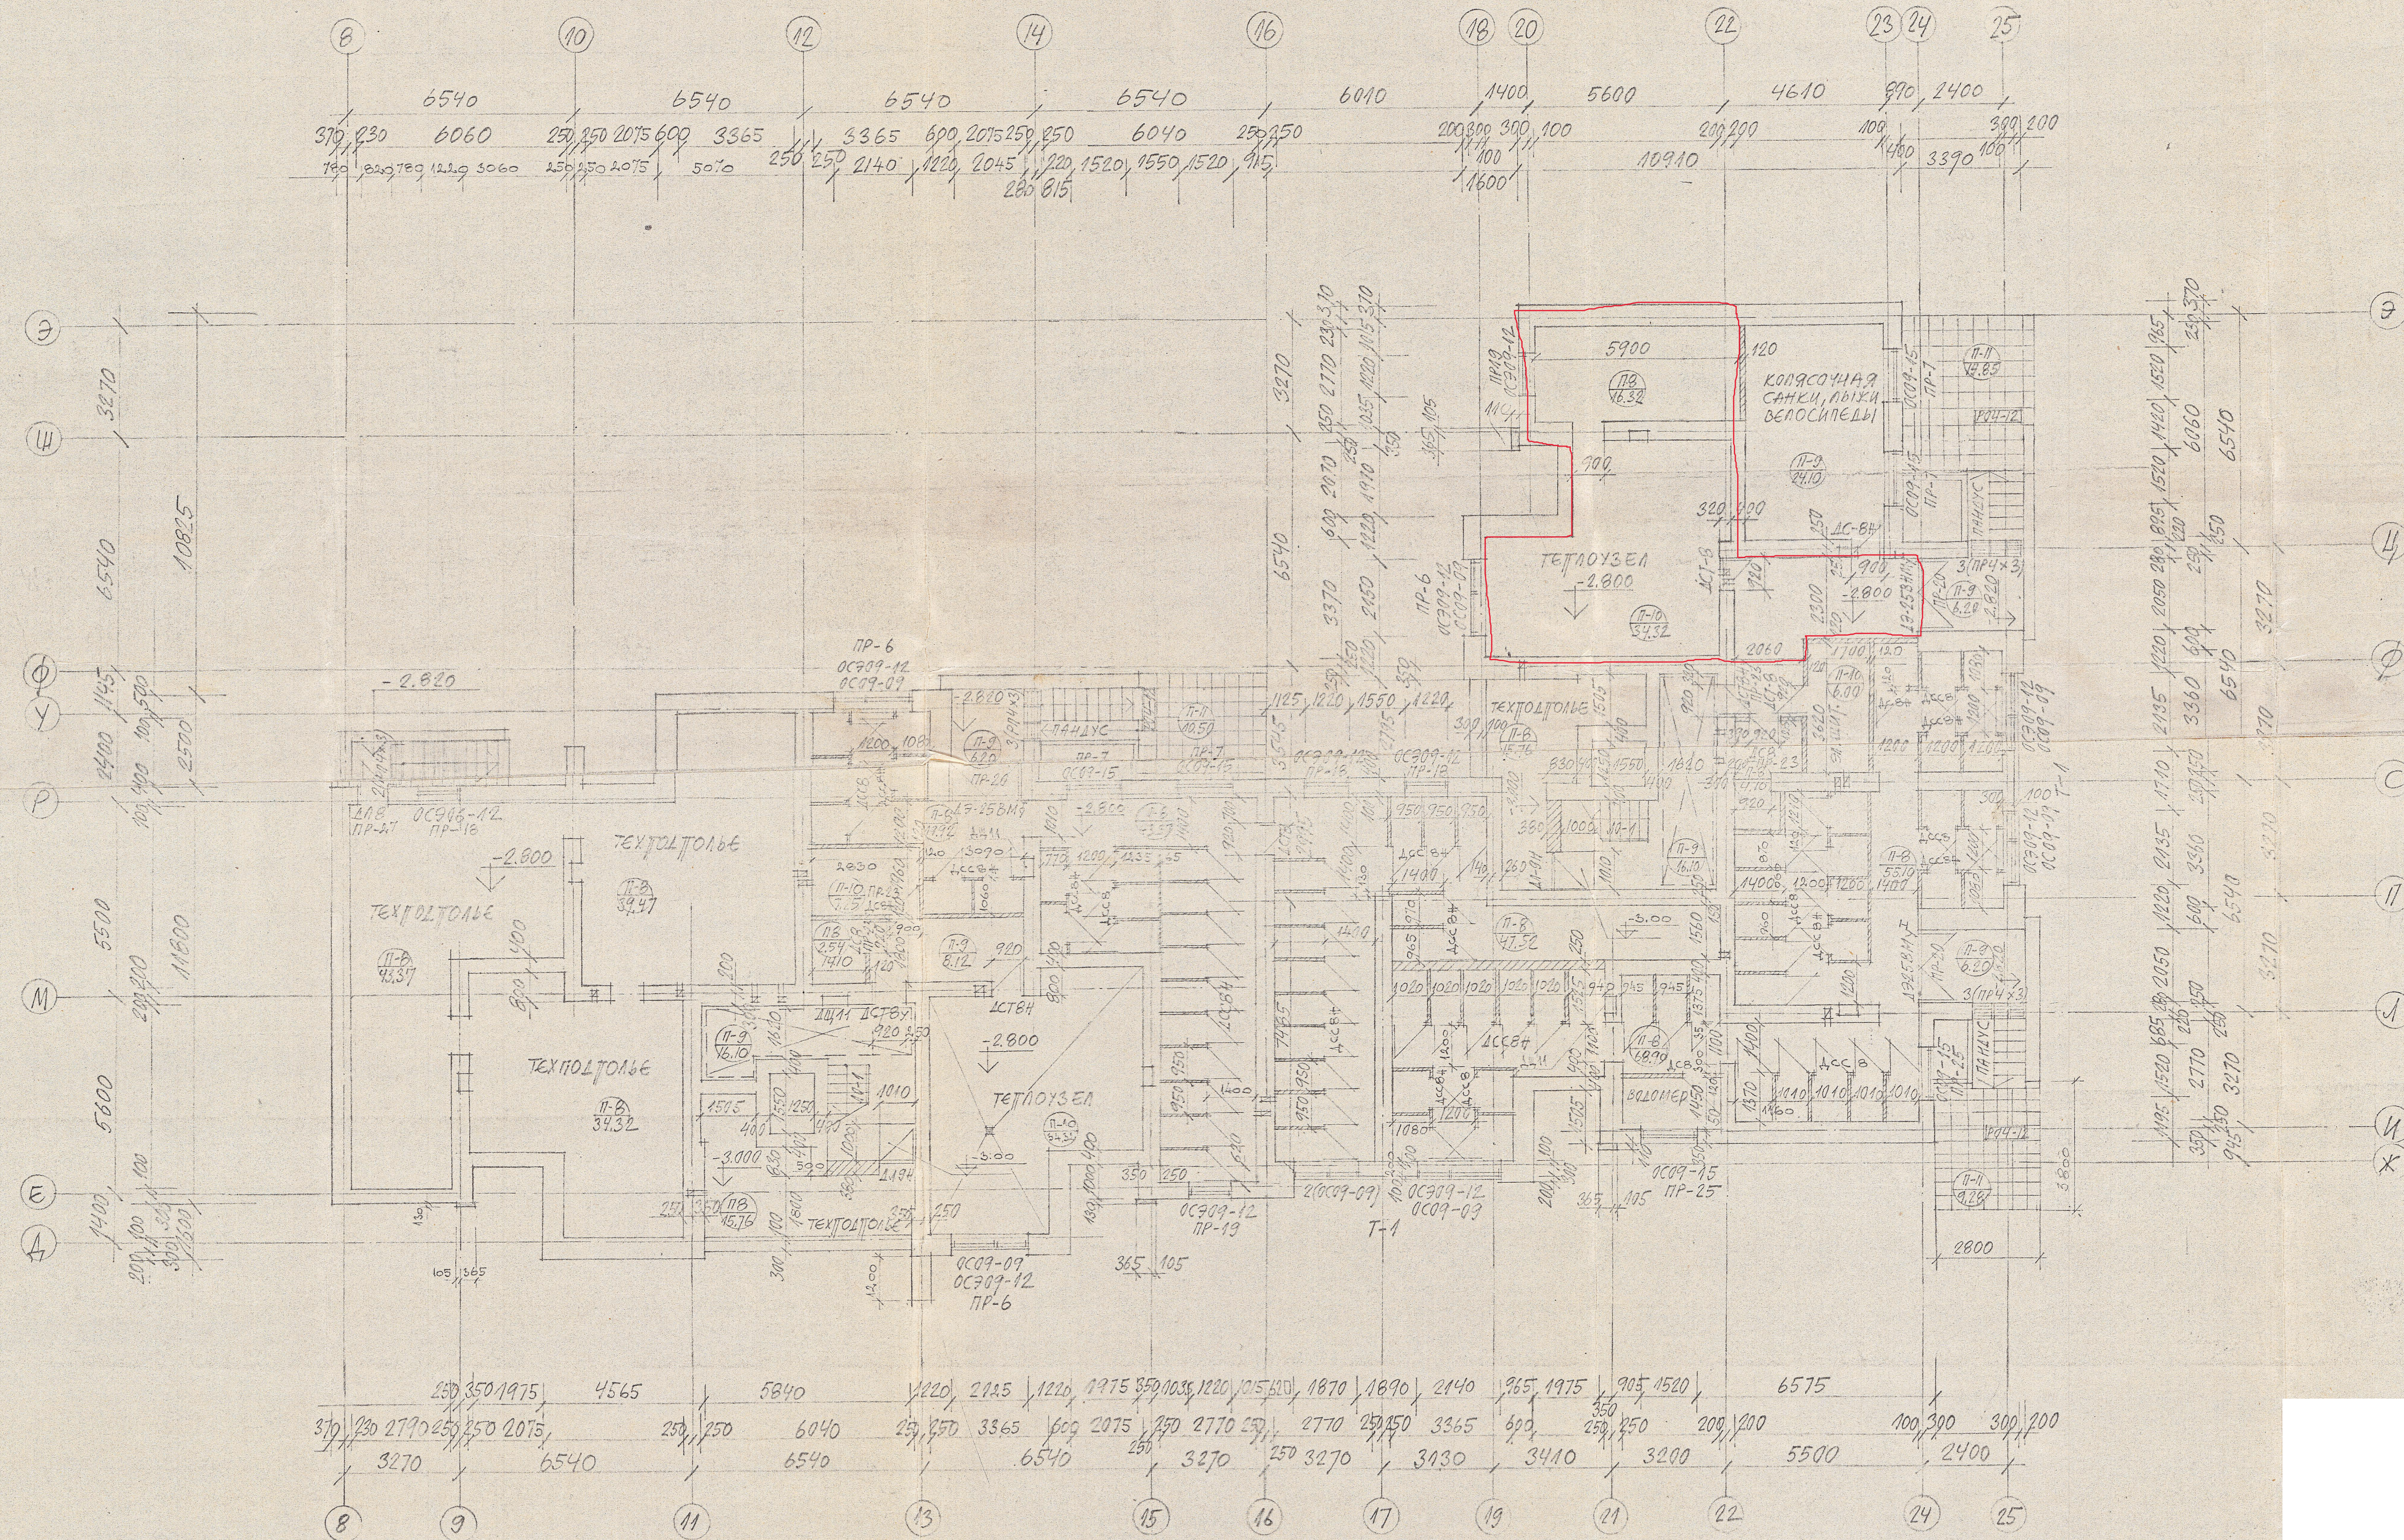

УСЛОВНЫЕ ОБОЗНАЧЕНИЯ

- СТЕНЫ ИЗ ФУНДАМ. БЛОКОВ
- МОНОЛИТНЫЕ УЧАСТКИ
- СИЛИКАТНЫЙ КИРПИЧ М 100 НА РАСТВОРЕ М 25
- ПОДВЕСНОЙ ПОТОЛОК (НИЗ НА 0.М. - 0.800)
- ТИП ПОЛА
- ПЛОЩАДЬ ПОЛА

1. КОНСТРУКЦИИ ПОЛОВ СМ. ТИП Т-1 БЛОК-СЕКЦИЙ ЧАСТЬ 9, РАЗДЕЛ 9.3-1.
2. ПОДВЕСНЫЕ ПОТОЛКИ СМ. ТИП. ПР. БЛОК-СЕКЦИЙ ЧАСТЬ 9, РАЗДЕЛ 9.3-1.
3. НИЗ ПЕРЕМЫЧКИ ПР-23 - 0.900
4. ПЕРЕГОРОДКИ САРНЕВ ПОЛЦ. ВЕМ НАД ДВЕРНЫМИ ПРОЕМАМИ ВЫПОЛНИТЬ ПО КОРОБКАМ ДВЕРНЫХ БЛОКОВ.
5. ПЕРЕМЫЧКИ СМ. ТИП. ПР. БЛОК-СЕКЦИЙ ЧАСТЬ 1. Л. АС-38
6. ОТВЕРСТИЯ В СТЕНАХ ЛЕСТНИЧНОЙ КЛЕТКИ ПОСЛЕ МОНТАЖА ТРУБОПРОВОДОВ ЗАПЛАСТИТЬ НА ГЛУХО.

ТЕХНИЧЕСКАЯ ЧАСТЬ
 ТЕХНИЧЕСКАЯ ЧАСТЬ
 ТЕХНИЧЕСКАЯ ЧАСТЬ