


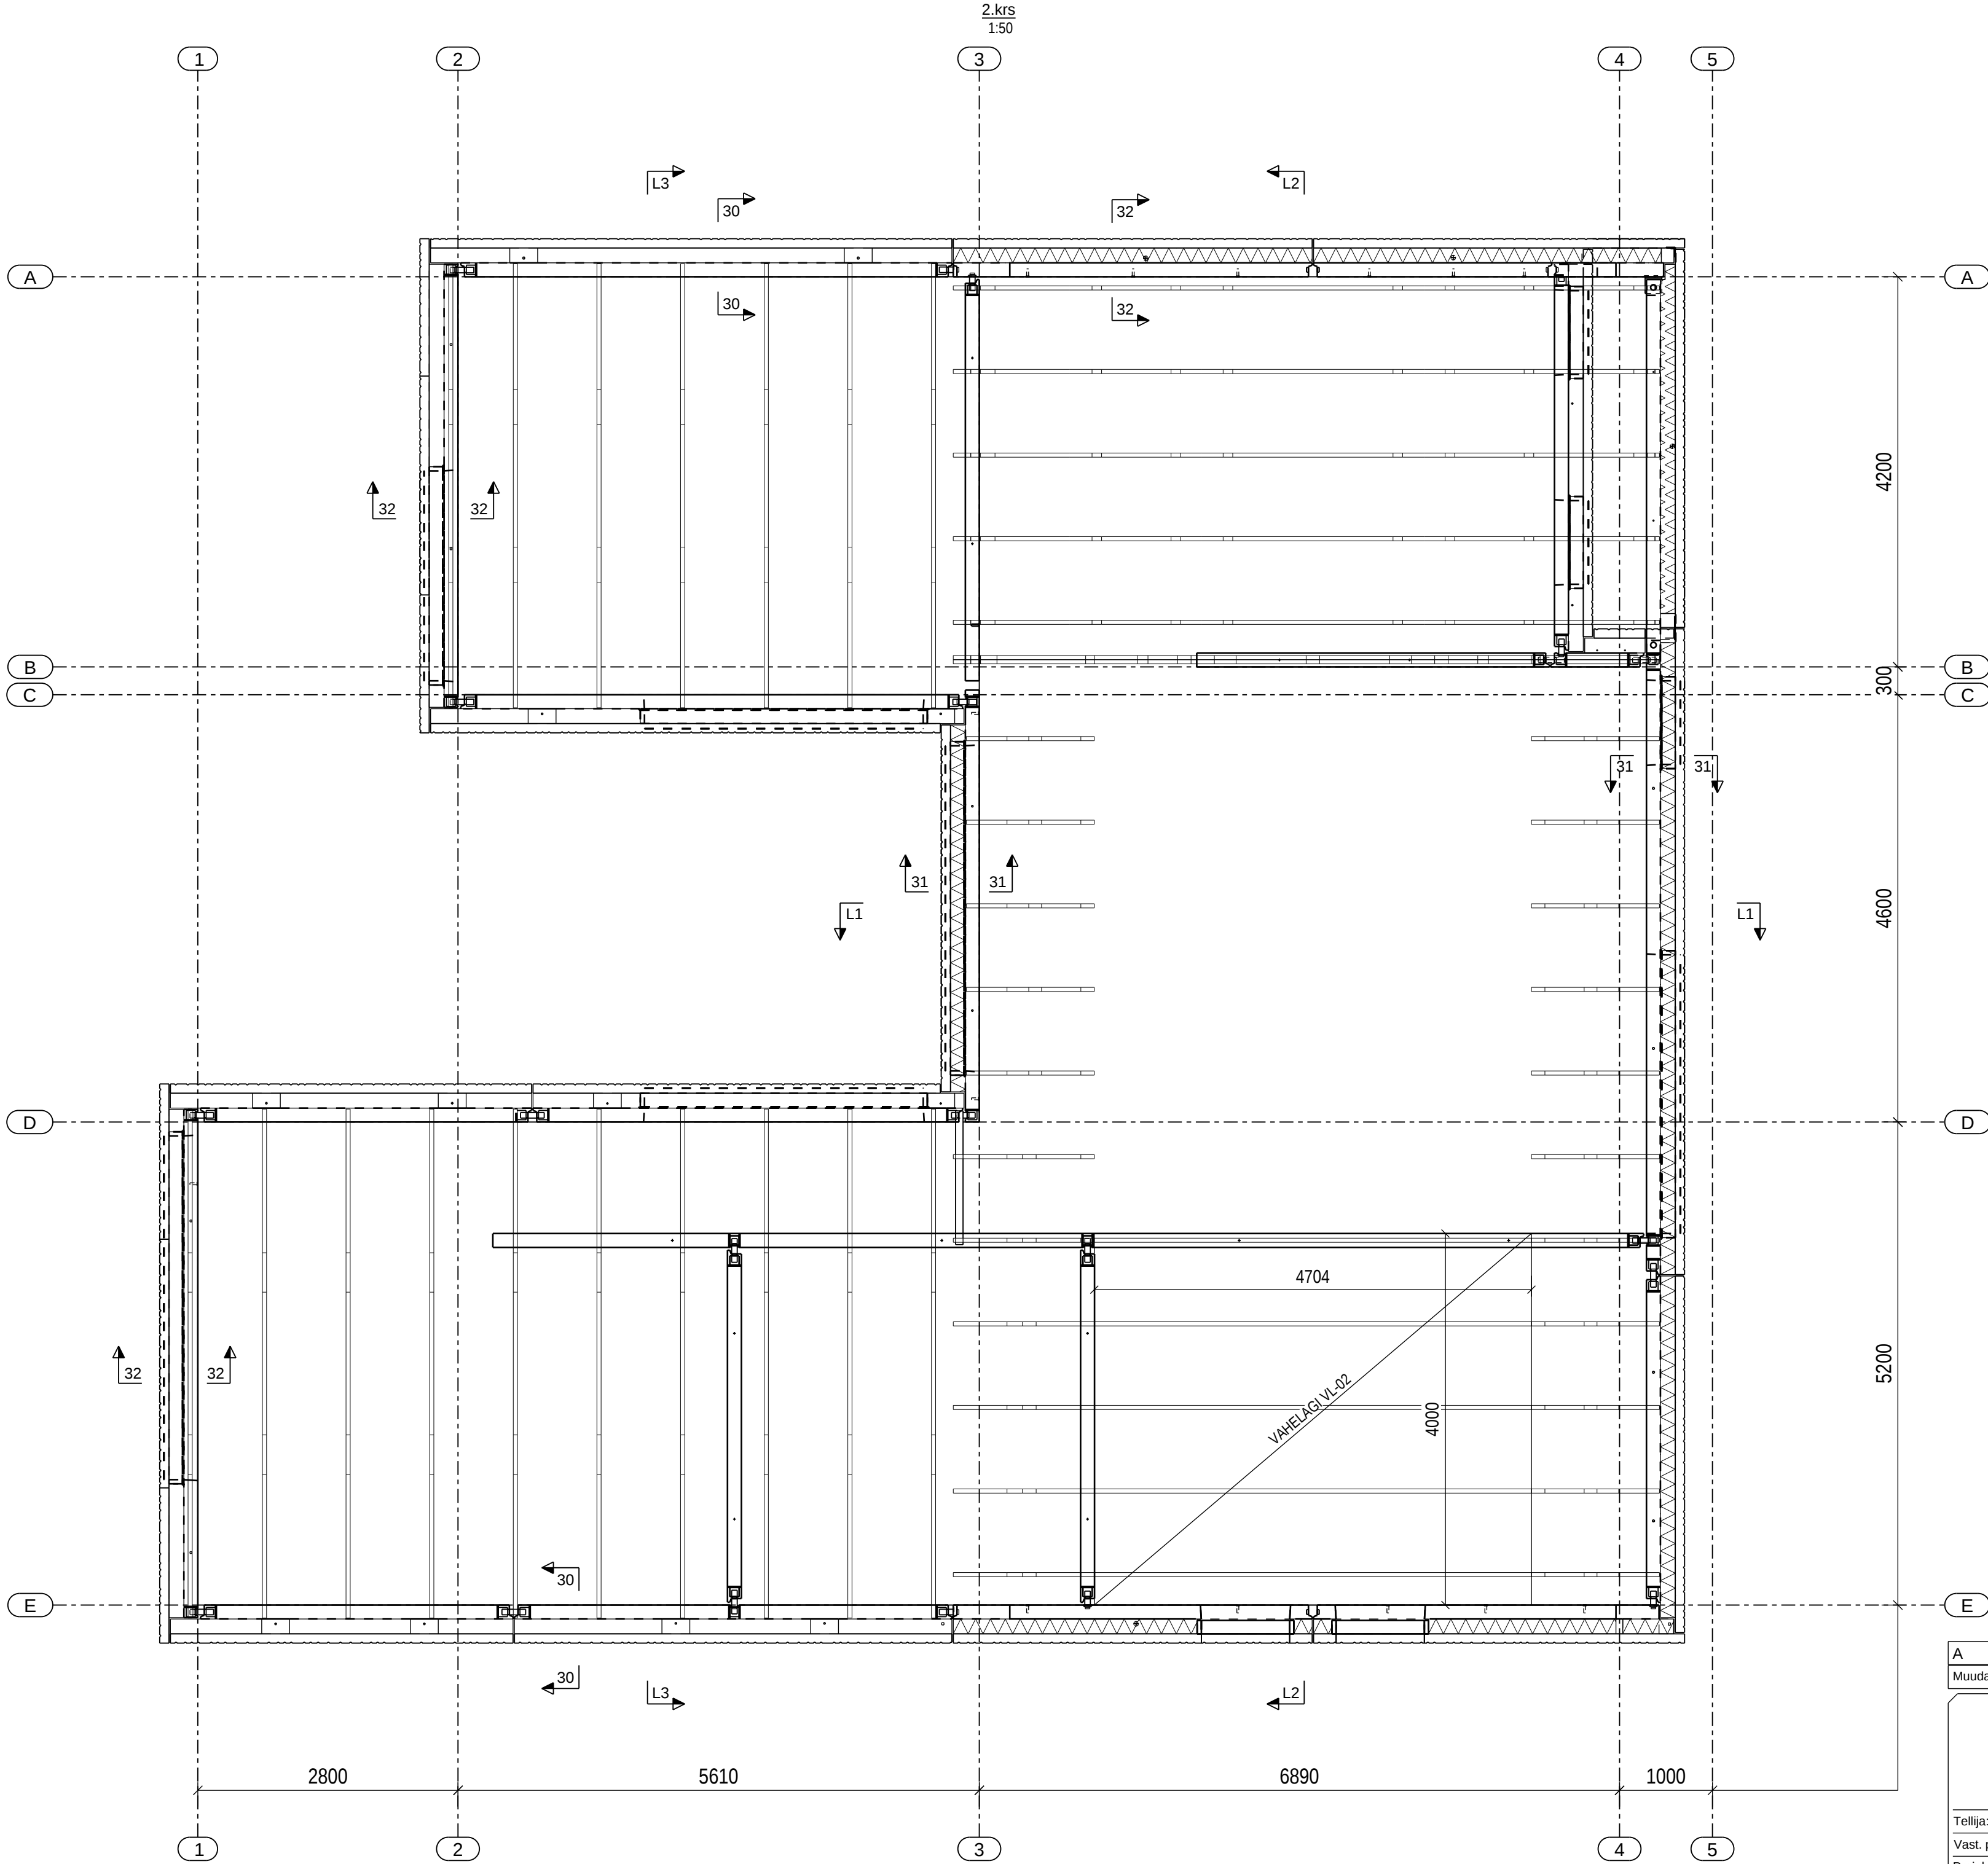

MÄRKUSED:

ELUIGA: 50a  
TULEPÜSIVUS: -

SEINAPANEEL: C25/30 või C30/37 (EVS-EN 206)  
VUUGIBEToon: PEENBEToon C25/30 XC1 (EVS-EN 206)  
SARRUS: B500B (EVS-EN 10080)

ARMATUURI JÄTKUPIKKUSED:  
ø8mm - 450mm; ø10mm - 550mm; ø12mm - 650mm; ø16mm - 900mm; ø20mm - 1100mm

1) HOONE KANDVAD SEINAD RAJADA 150mm MONTEERITAVATE RAUDBEToon ELEMENTIDENA.  
2) SEINAPANEELIDE OMAVAHELISED ÜHENDUSED TROSSAASADEGA PVL80 + ÜLAPINNAS KEEVISÜHENDUS, vt DET.  
3) SEINAELEMENTIDE PAIGALDAMISEL KASUTATAKSE KÕRGUSLIKUKS RIHTIMISEKS PLASTIKUST DISTANSKLOTSE. ELEMENTID PAIGALDATAKSE ÜHTLASELT TOEPINNA ALLA LAOTUD PEENBEToonIS C25/30 SÄNGITUSPINNALE.  
4) ELEMENTIDE PINNAKLASSID VASTAVALT AR-OSALE.  
5) KONSTRUKTSIOONE ON LUBATUD KOORMATA PÄRAST PAIGALVALUBEToonI 70% TUGEVUSE SAAVUTAMIST.  
6) KANDVASSE MÜÜRITISSE SUUREMATE AVADE KUI 100mm TEGEMISEL PIDADA EELNEVALT NÕU PROJEKTEERIJAGA.  
7) KÕIKIDE MATERJALIDE PAIGALDAMISEL PIDADA KINNI TOOTJA JUHENDITEST.  
8) TOLERANTSID - VT KONSTRUKTIIVSE OSA SELETUSKIRJAST.  
9) KÕIK KASUTATAVAD EHITUSMATERJALID PEAVAD VASTAMA HARMONISEERITUD TOOTESTANDARDITELE. EUROOPA LIIDU TEATAJA: <https://eur-lex.europa.eu/LexUriServ/LexUriServ.do?uri=OJ:C:2013:186:0024:0061:ET:PDF>

|                      |            |   |                                       |                     |
|----------------------|------------|---|---------------------------------------|---------------------|
| A                    | 12.08.2025 | Elementide kujud uuendatud.                                                                                  |                                       | RPOL                |
| Muudatus             | Kuupäev    | Muudatuse kirjeldus                                                                                          |                                       | Proj.               |
|                      |            | Objekt:   | ÜKSIKELAMU<br>, Viimsi vald, Harjumaa | Töö nr:<br>24180    |
|                      |            | Joonis:   | 2.krs PLAAN                           | Joonise nr:<br>5-03 |
|                      |            |   |                                       | Stadium:<br>PP      |
| Tellija:             |            | Projekti osa: Konstruktioon                                                                                  |                                       | Muudatus:<br>A      |
| Vast. projekteerija: |            | Kuupäev:   | 31.05.2025                            |                     |
| Projekteerija:       |            | Mõõtkava:   | 1:50                                  |                     |
|                      |            | Käesolevat riikuminti ei saa paljundada, kasutada ega loovutada kolmandale isikule ilma eelneva nõusolekuta. |                                       |                     |