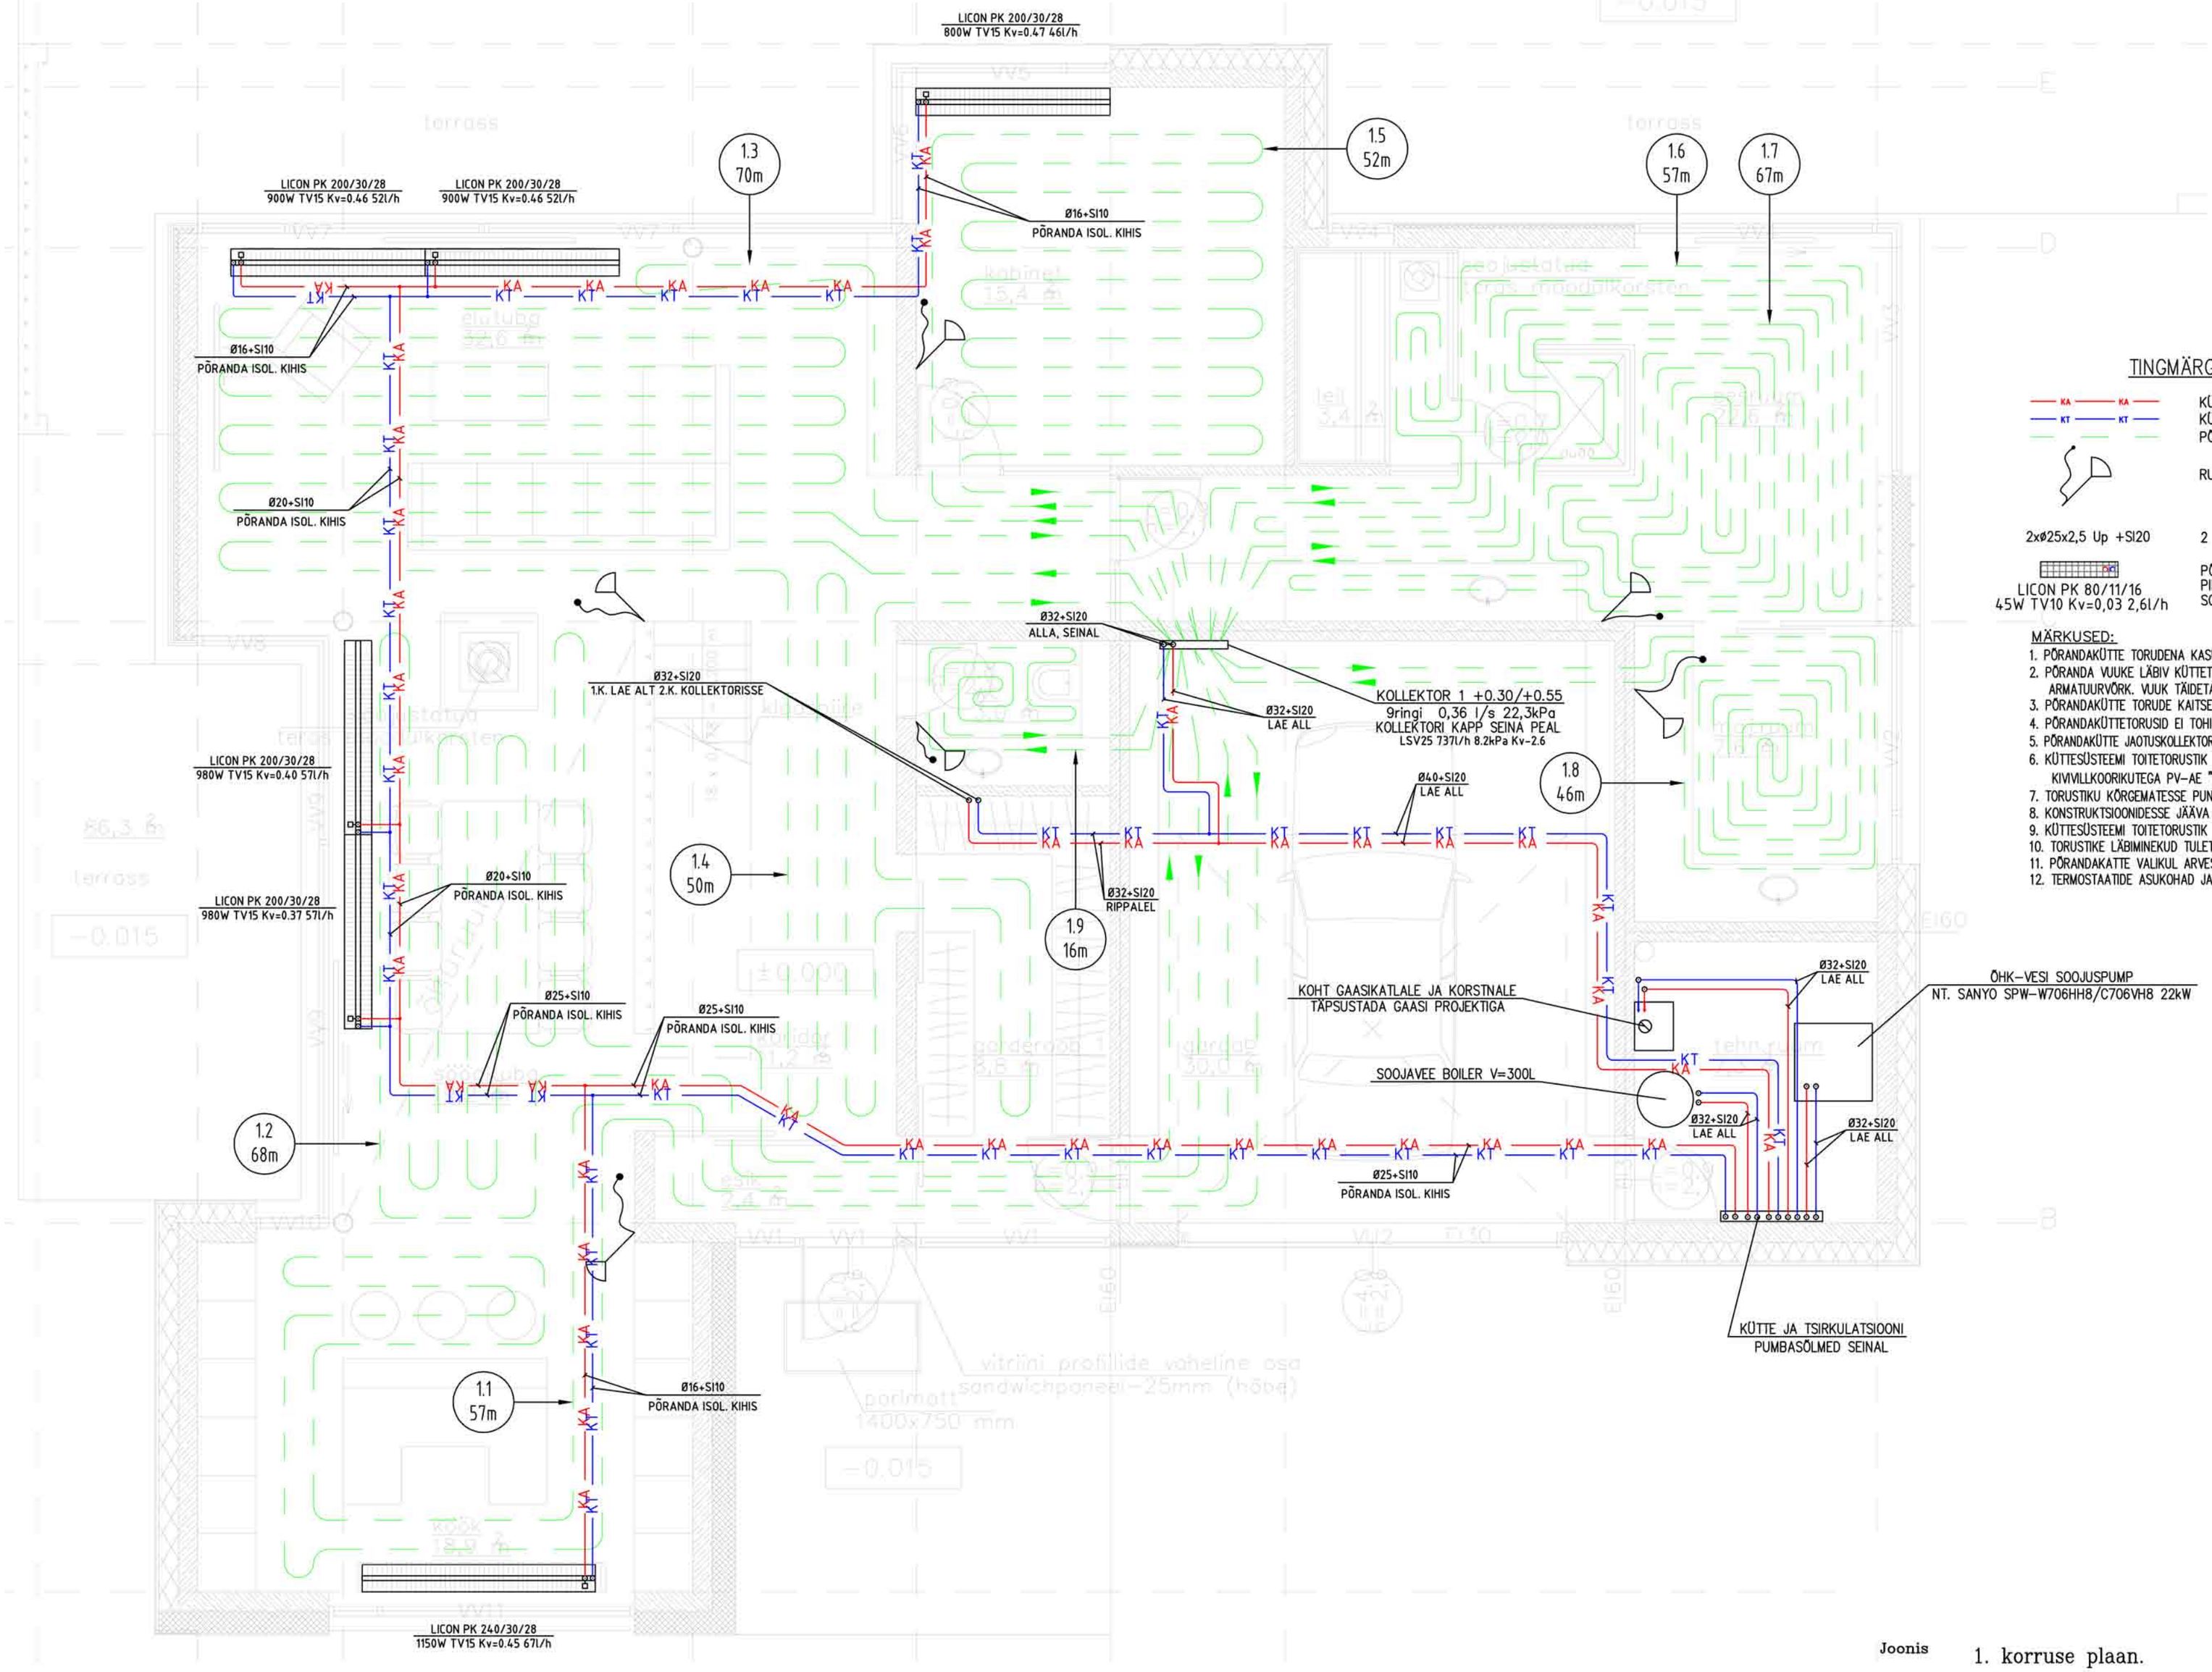

TINGMÄRGID

KA / KT	KÜTTE ANDEV TORU KÜTTE TAGASTUV TORU PÕRANDAKÜTTETORU ø20x2,0 PE-Xa
	RUUMI TERMOSTAAT, PÕRANDA- JA ÕHUANDURIGA
2xø25x2,5 Up +SI20	2 UNIPIPE TORU VÄLISLÄBIM 25mm, SOOJUSTUS 20mm
LICON PK 80/11/16 45W TV10 Kv=0,03 2,6l/h	PÕRANDASISENE KONVEKTOR LIKON PK PIKKUS 800mm, LAIUS 160mm, SÜGAVUS 110mm SOOJUSVÄLJASTUS, TERMOSTAATVENTIILI LÄBIM., Kv-ARV, VOOLUHULK

MÄRKUSED:

1. PÕRANDAKÜTTE TORUDENA KASUTADA PEX TORUSID Ø20x2.0. TORUDE VAHE VÕTTA 150 JA 300 mm.
2. PÕRANDA VUUKE LÄBIV KÜTTETORU PAIGALDADA KAITSEHÜLSSI. VUUGI KOHALT LÕIGATA LÄBI ARMATUURVÕRK. VUUK TÄIDETAKSE ELASTSE MATERJALIGA.
3. PÕRANDAKÜTTE TORUDE KAITSEHÜLSID VÕTTA L=500 mm.
4. PÕRANDAKÜTTETORUSID EI TOHI ASETADA HILJEM PAIGALDATAVATE WC POTTIDE JA SEADMETE ALLA.
5. PÕRANDAKÜTTE JAOTUSKOLLEKTORID (KOOS DETAILIDEGA) ASETADA SPETSIAALSESSE ÜHENDUSKAPPI SEINA VÕI SEINA PEALE.
6. KÜTTESÜSTEEMI TOITETORUSTIK TEHA PLASTIST KÜTTETORUDEST JA ISOLEERIDA KOGU PIKKUSES KIVIVILLKOORIKUTEGA PV-AE "PAROC", ISOL.KIHI PAKSUS S=20mm.
7. TORUSTIKU KÕRGEMATESSE PUNKTIDESSE PAIGALDADA ÕHUERALDUSSEADMED.
8. KONSTRUKTSIOONIDESSE JÄÄVA TORUSTIKE PUHUL KASUTADA MITTELAHTIVÕETAVAID ÜHENDUSI.
9. KÜTTESÜSTEEMI TOITETORUSTIK PAIGALDADA KALDEGA KATLA POOLE.
10. TORUSTIKE LÄBIMINEKUD TULETÕKKETSOONIDEST TIHENDADA NII, ET SÄILIKS TARINDI TULEPÜSIVUS.
11. PÕRANDAKATTE VALIKUL ARVESTADA SOBIVUST PÕRANDAKÜTTEGA.
12. TERMOSTAATIDE ASUKOHAD JA MARK TÄPSUSTADA SISEKUJUNDAJA JA TELLIJAGA.

Joonis

1. korruse plaan.
Küte

Projekti tähis	
Projekti staadium	PP
Projekti osa	KV
Joonise nr.	K-PP-1
Mõõtkava	M 1:50
Kuupäev	10.01.2010