


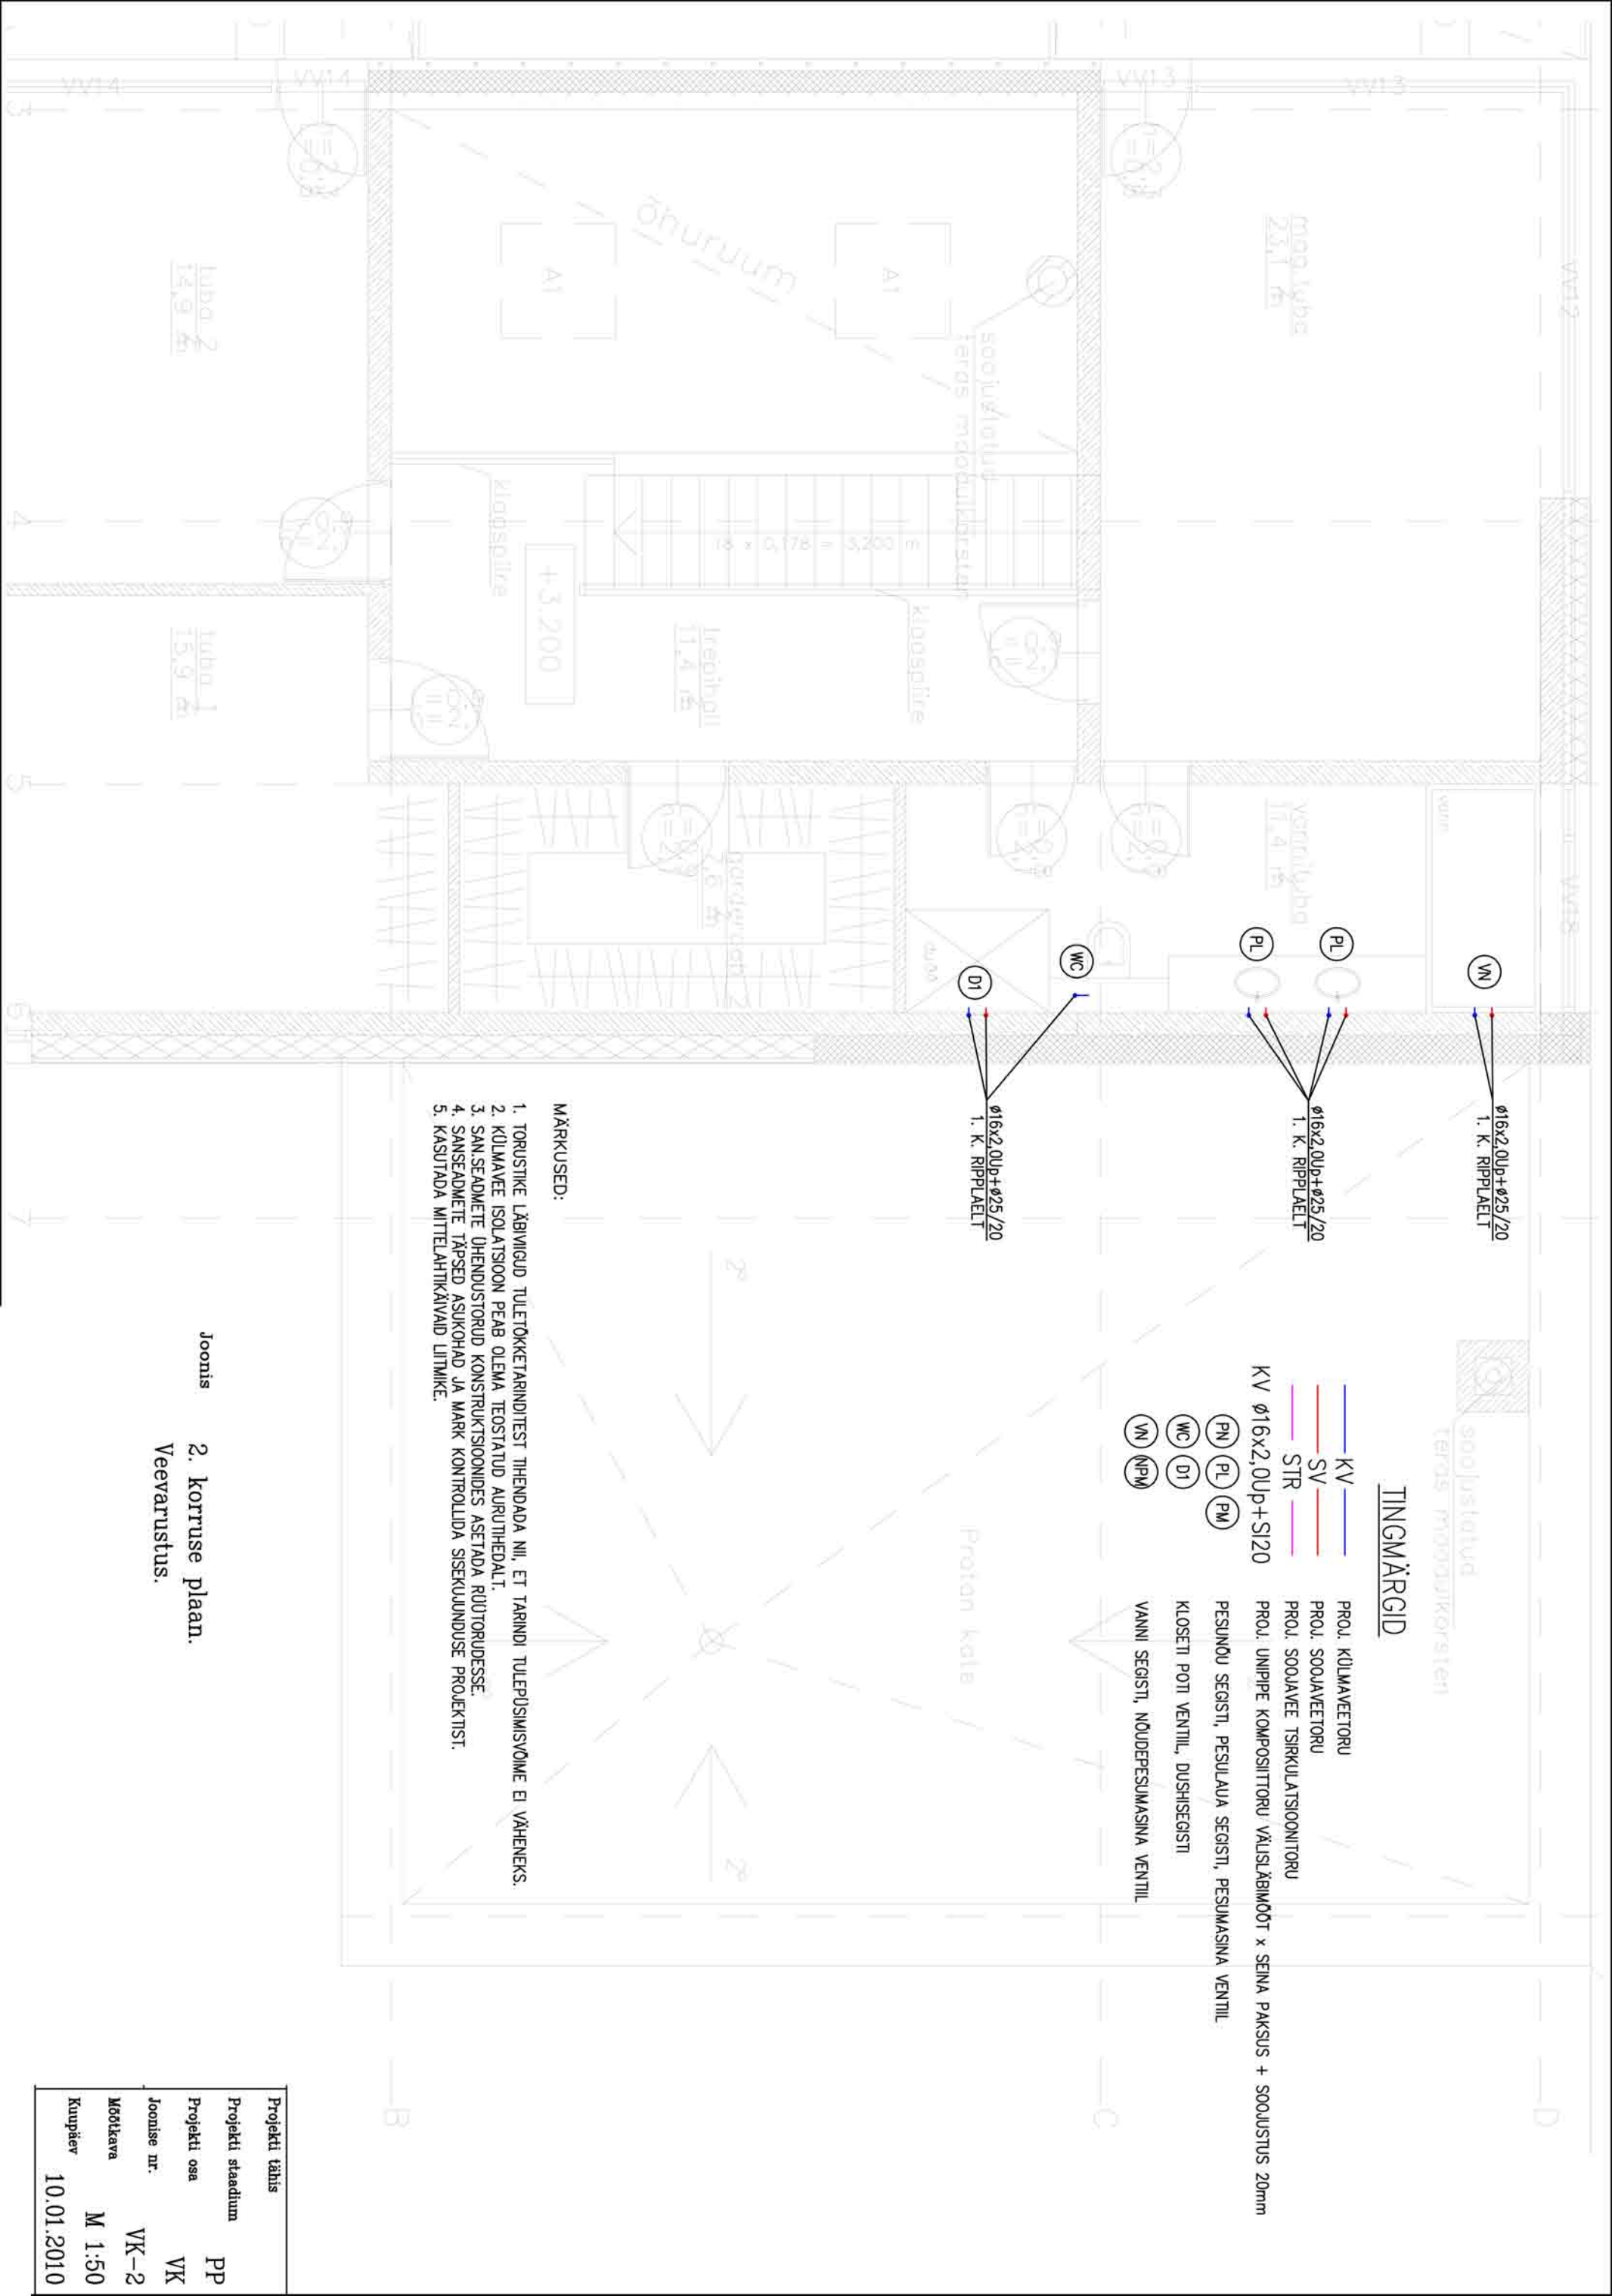

Ø16x2,0Up+Ø25/20
1. K. RIPPLAELT

Ø16x2,0Up+Ø25/20
1. K. RIPPLAELT

Ø16x2,0Up+Ø25/20
1. K. RIPPLAELT

Ø16x2,0Up+Ø25/20
1. K. RIPPLAELT

TINGMÄRCID

- KV — PROJ. KÜLMAVEETORU
- SV — PROJ. SOOJAVEETORU
- STR — PROJ. SOOJAVEE TSIRKULATSIOONTORU
- KV Ø16x2,0Up+SI20 PROJ. UNIPPE KOMPOSITTORU VÄLSLÄBIMÕDT x SEINA PAKSUS + SOOJUSTUS 20mm
- PN (PL) (PM) PESUNÕU SEGIST, PESULAUA SEGIST, PESUMASINA VENTIL
- WC (DI) KLOSETI POTT VENTIL, DUSHISEGISTI
- VN (NPM) VANNI SEGIST, NÕUDEPESUMASINA VENTIL

MÄRKUSED:

1. TORUSTIKE LÄBIVIIGUD TULETÖKKETARINDISTEST TIHENDADA NII, ET TARINDI TULEPÜSIMISVÕIME EI VÄHENEKS.
2. KÜLMAVEE ISOLATSIOON PEAÜ OLEMA TEOSTATUD AURUTIHEDALT.
3. SAN. SEADMETE ÜHENDUSTORUD KONSTRUKTSIOONIDES ASETADA RÜÜTORUDESSE.
4. SANSEADMETE TÄPSED ASUKOHAID JA MARK KONTROLLIDA SISEKUJUNDUSE PROJEKTIIST.
5. KASUTADA MITTELAHTKÄIVIAID LIITMIKE.

Joonis 2. korruse plaan.
Veevarustus.

Projekti tähis	
Projekti staadium	PP
Projekti osa	VK
Joonise nr.	VK-2
Mõõtkava	M 1:50
Kuupäev	10.01.2010