


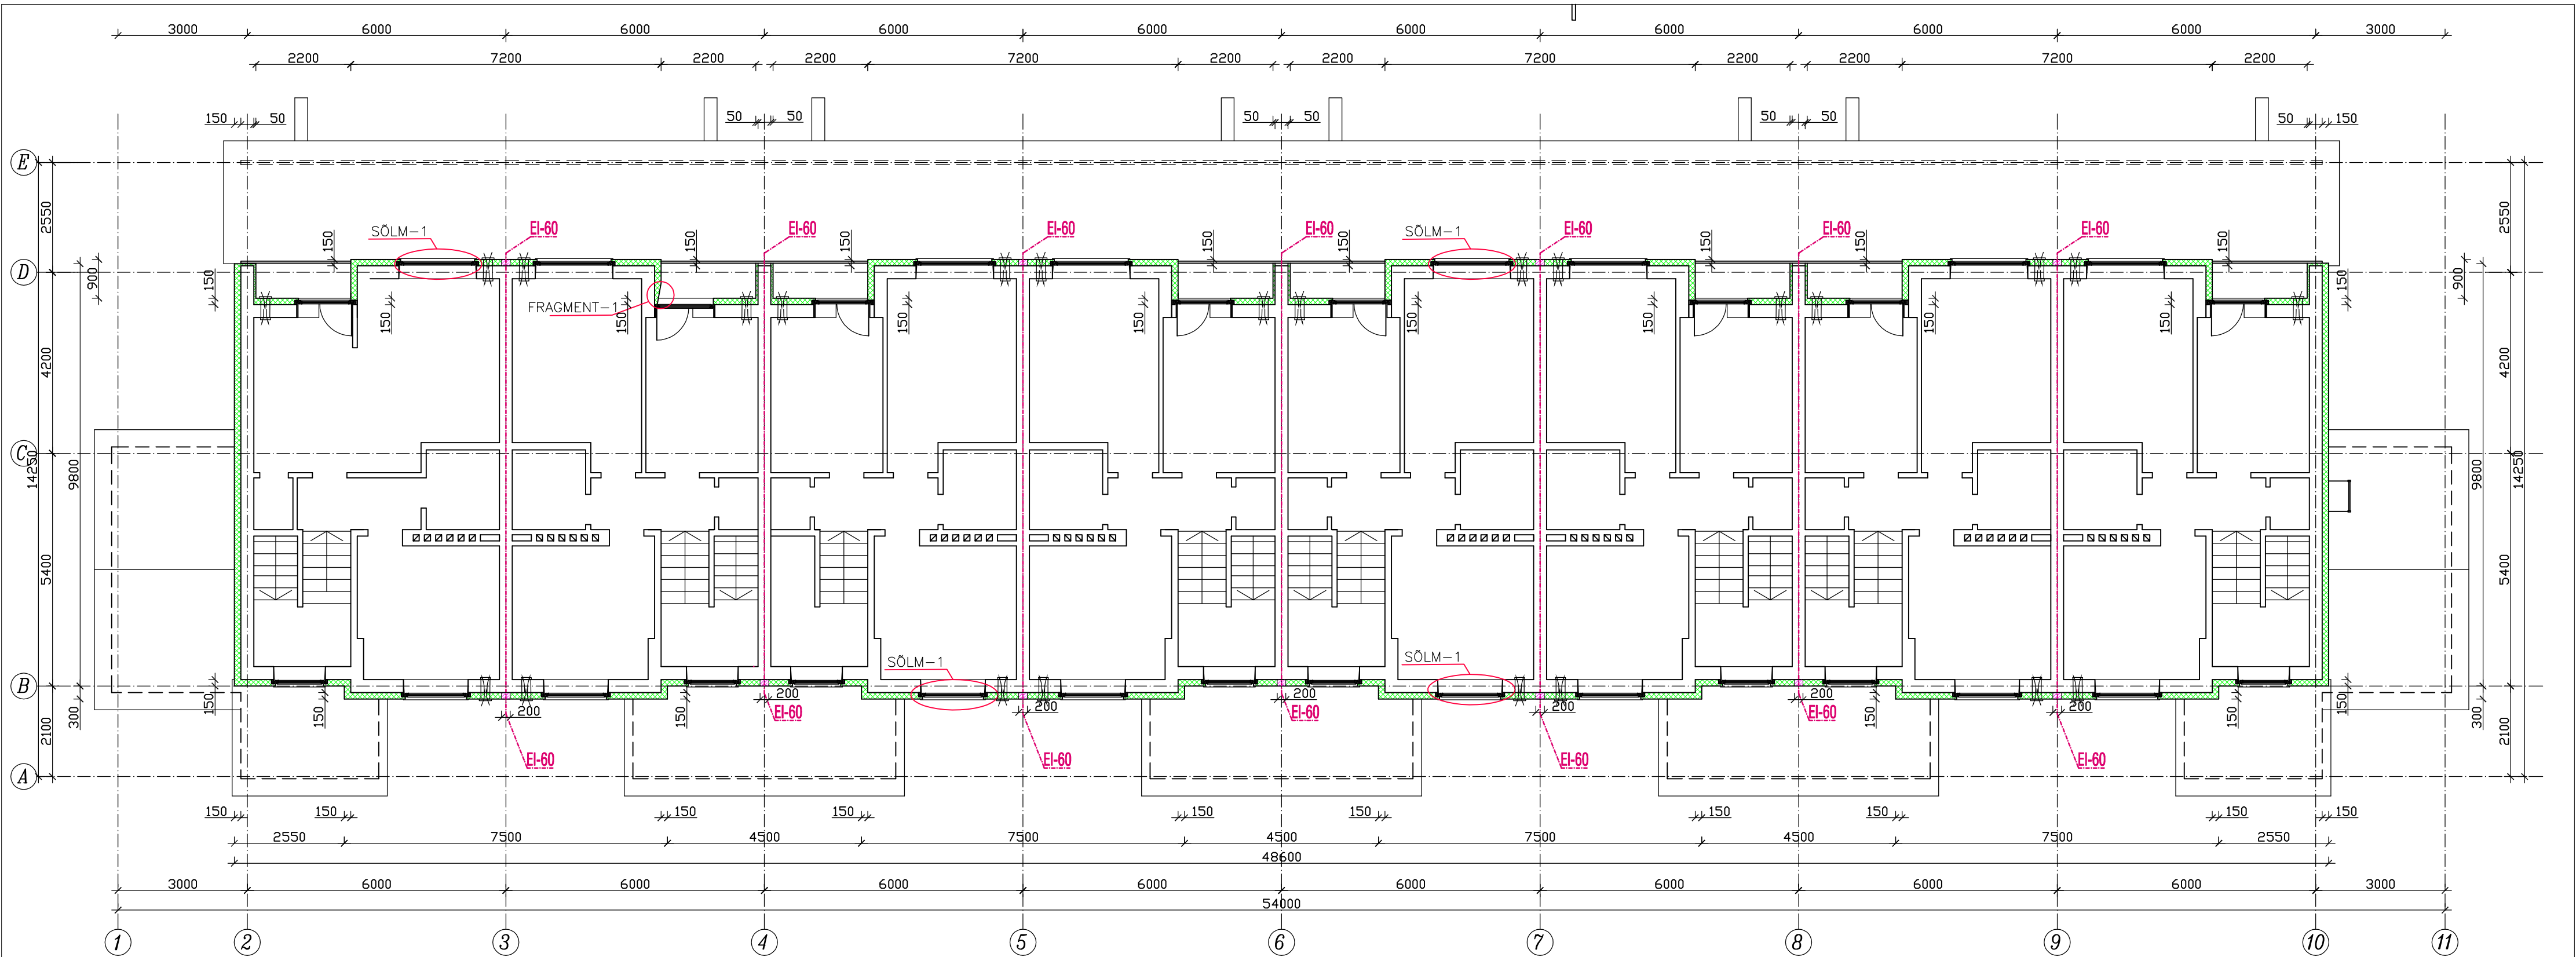


MÄRKUSED:

- VÄLISSEINTE SOOJUSTAMISEKS KASUTADA EPS-60
- VÄLISSEINTE VIIMISTLUSES KASUTADA ÜHE FIRMA FASSAADIKATTESÜSTEEMI.
- TÜÜBLIPEADE PESAD FREESIDA SOOJUSTUSPLAADI SISSE SPETS. TÜÜBLIPESA PUURIGA
TÜÜBLIPEAD KATTA SOBITATUD EPS SEIBIGA
- KÕIK KIVIPINNAGA KOKKU PUUTUVAD VÕI PUUTUDA VÕIVAD PUITDETAILID TULEB
SÜGAVIMMUTADA ANTISEPTIKUGA
- KÕIK OL.OLEVAD VENT.AVAD TULEB PIKENDADA SAMA LÄBIMÕÖDUGA
TORUGA KUNI VÄLISPINNANI NING KATTA VENTILATSIOONIRESTIDEGA.
IGAS SEKTSIOONIS PEAB OLEMA VÄHEMALT KAKS VENT.AVA, ÜKS KUMMASKI PIKISEINAS.
- KILPIDE TAGUNE SEINAOSA NING KILPIDE ÜMBRUS 200mm ULATUSES TULEB SOOJUSTADA
MIN.VILLAGA B-s1,d0

LEPPEMÄRGID:

VAHTPOLÜSTÜREEN EPS-60
MIN.VILL B-s1,d0

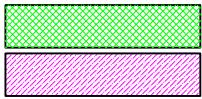

MÄRKUS:

KÕIK MÕÖDUD JOONISEL PROJEKTIPÕHISED,ARVUTUSLIKUD. ENNE
MATERJALIDE TELLIMIST VAJALIKUD MÕÖDUD KOHAPEAL TÄPSUSTADA

 OSAKÜSING MELOTRIX GRUPP reg nr 11170952 <i>MTR EEP000550</i>		Tartumaa, Elva Kõo tee 23 joon@matti.ee Tel.53531450	TARTU MAAKOND,ELVA VALD,ANNIKORU KÜLA, ANNIKORU TEE 4, KÜ TIPSII RIDAELAMU VÄLISPIIRETE REKONSTRUEERIMISE PÕHIPROJEKT	Ridaelamu Nr.17/2011:100 Detsember 2020 Staad. Joon.	
ARHIT.		J.RULJAND	2.KORRUSE PLAAN	PP	4