


VS 1
 Fassaaditellis 85 mm
 Tuulutusvahe 20mm
 Isolatsiooniplaat tuuletõkkega 30mm
 Mineraalvill soojustus 200mm
 Õhkvahe 15mm
 Aluflox - isolatsioon 10mm
 Õhkvahe 15mm
 Kergkruusaplokk 200mm
 Siseviimistlus

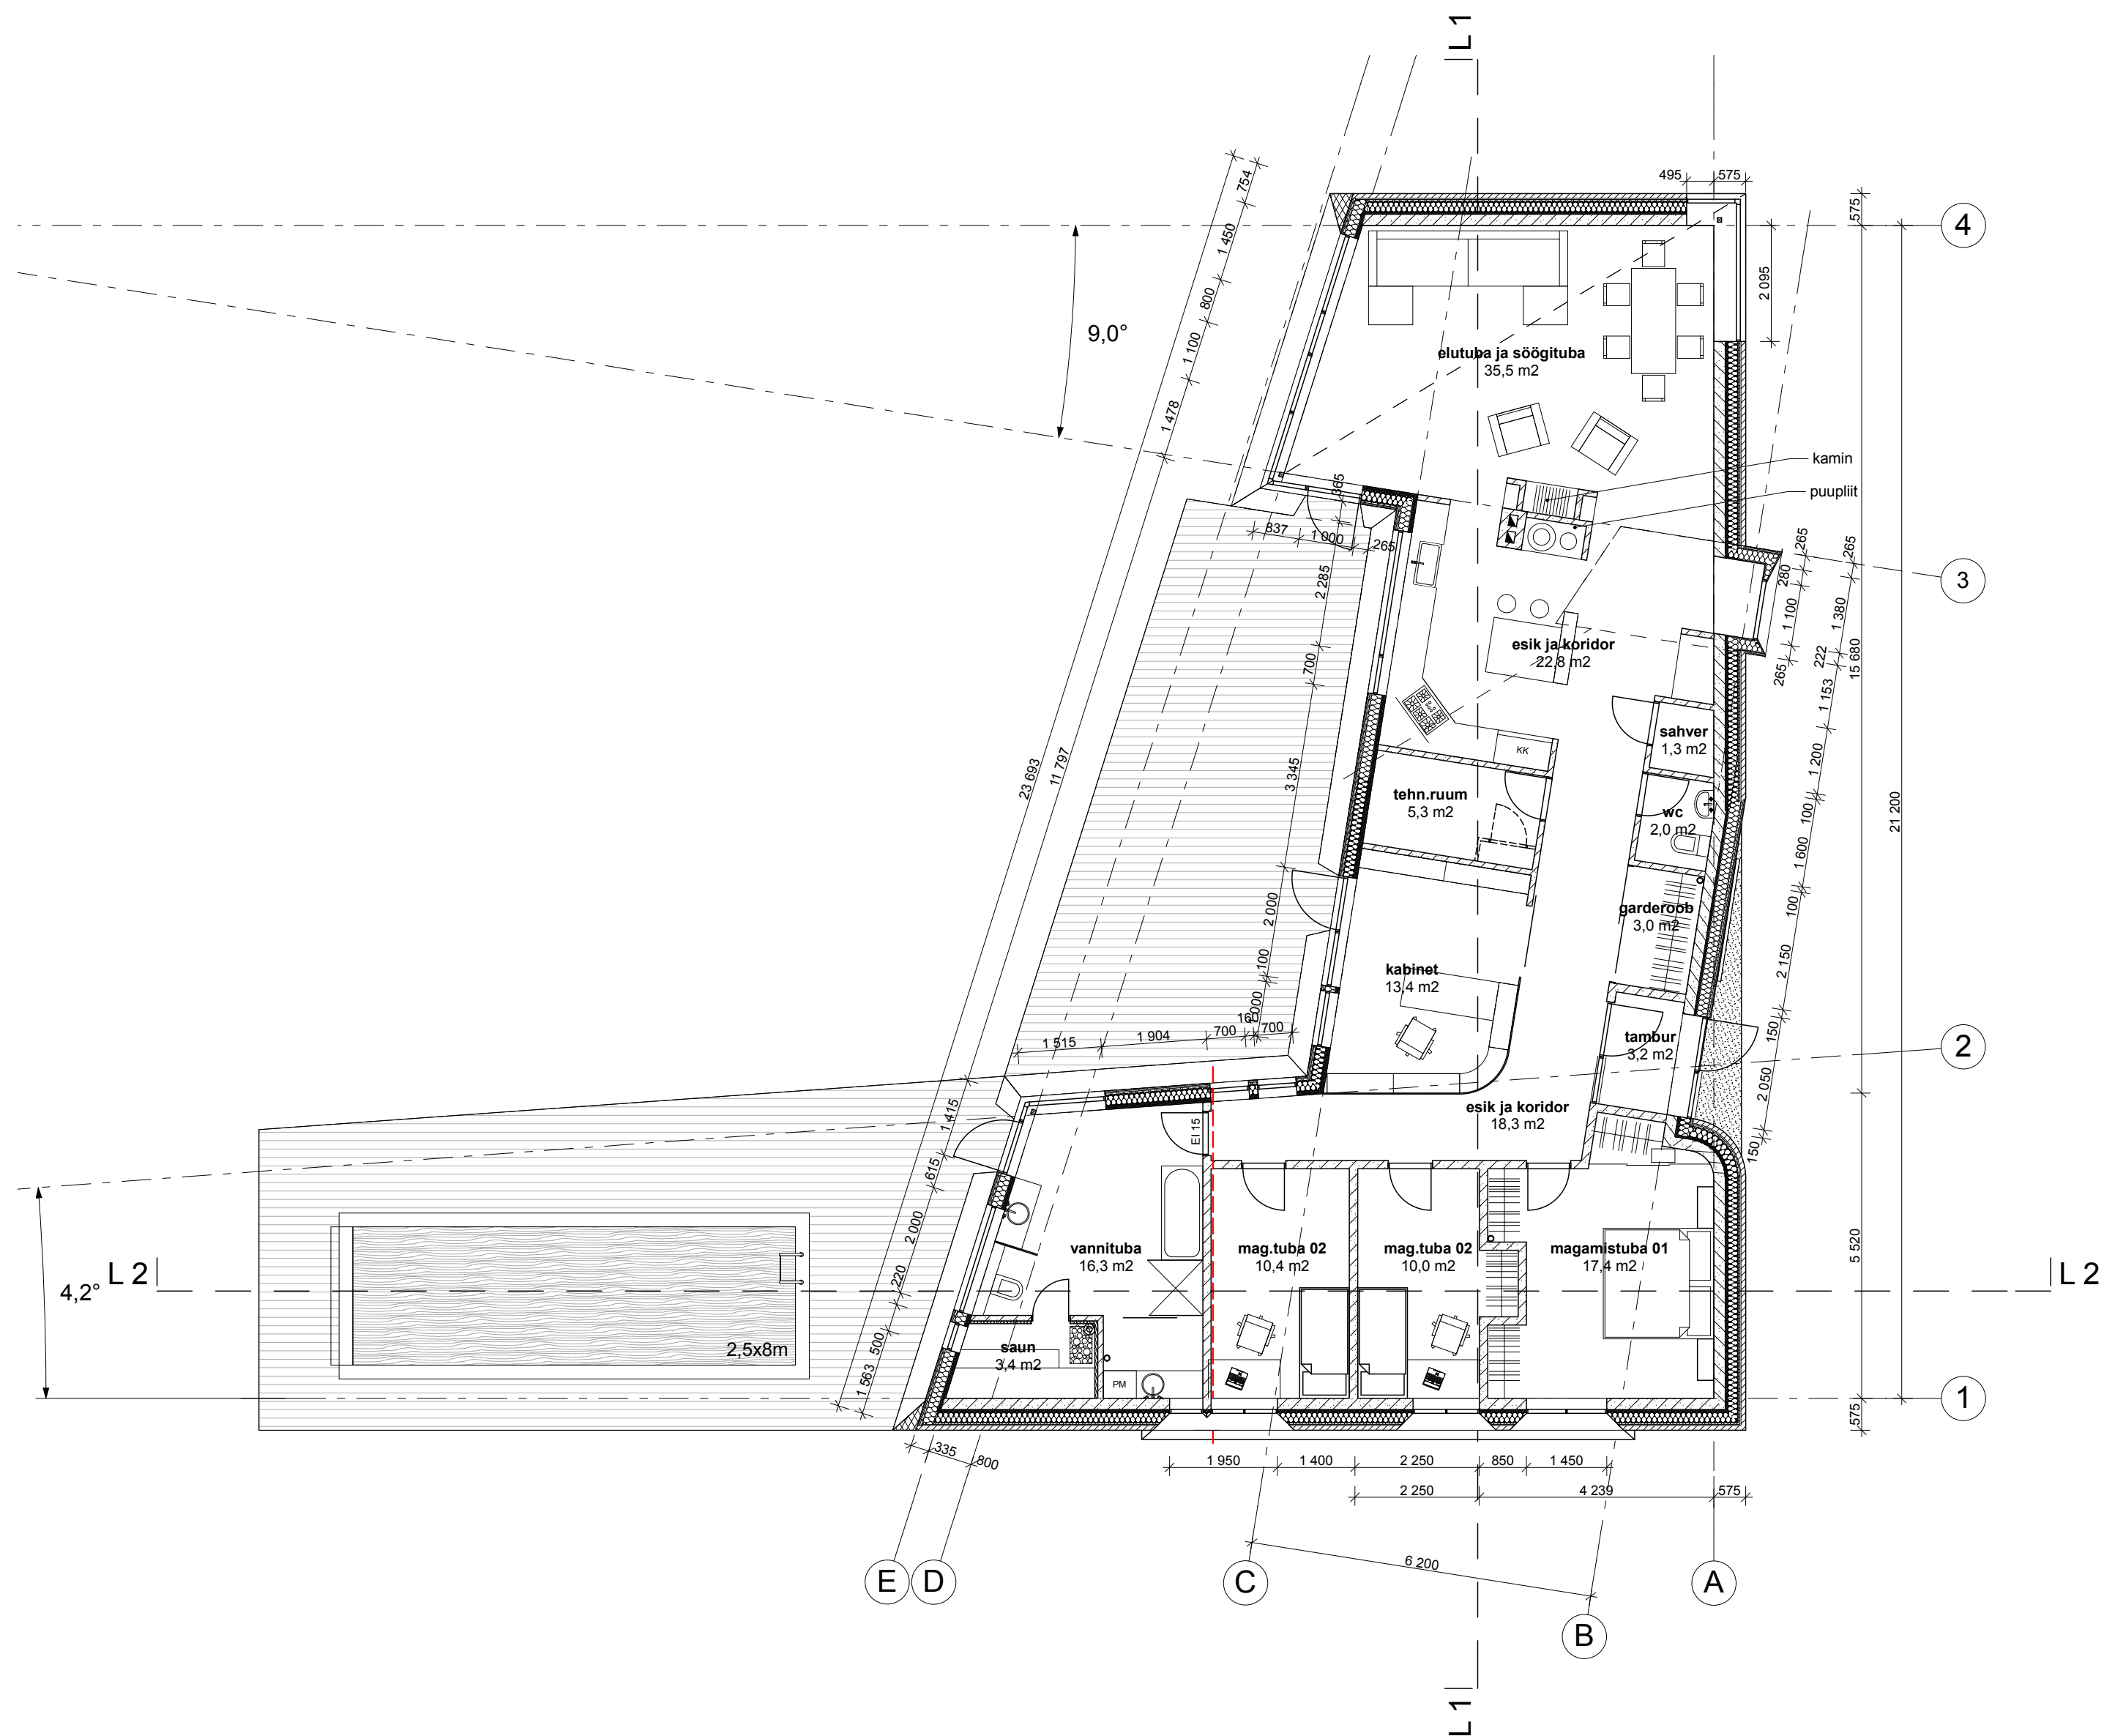

VS 2
 Vaskplekk, valtsitud
 Aluslaudis 20mm
 Tuulutusvahe 20mm
 Isolatsiooniplaat tuuletõkkega 30mm
 Puitkarkass / mineraalvill soojustus 200mm
 Õhkvahe 15mm
 Aluflox - isolatsioon 10mm
 Õhkvahe 15mm
 2 x kipsplaat 25 mm
 Siseviimistlus



VS 3
 Vertikaalne laudis 20mm
 Tuulutusvahe 20mm
 Isolatsiooniplaat tuuletõkkega 30mm
 Mineraalvill soojustus 200mm
 Õhkvahe 15mm
 Aluflox - isolatsioon 10mm
 Õhkvahe 15mm
 Kergkruusaplokk 200mm
 Siseviimistlus



SS 1
 Siseviimistlus
 Kergkruusaplokk 150 / 100 mm
 Siseviimistlus



TULETÕKKESEKTSIOON EI 30